

AQUA Centrum Břeclav s.r.o.
Kapusty 27, 690 06 Břeclav
pí. Bartolšicová

Ludkovice 19.9.2022

Č.j.: 357/2022/ Bt

**Věc: Žádost o vyjádření na akci: Ludkovický potok Ludkovice ř.km 7,424 oprava
limnigrafické stanice a poškozených částí opevnění koryta toku.**

Obec Ludkovice tímto , souhlasí s akcí, Ludkovický potok Ludkovice ř.km 7,424, oprava
limnigrafické stanice a poškozených částí opevnění koryta na pozemcích par.č. 2611/31,
333,32191,2611/1 v k.ú. Ludkovice. za těchto podmínek:

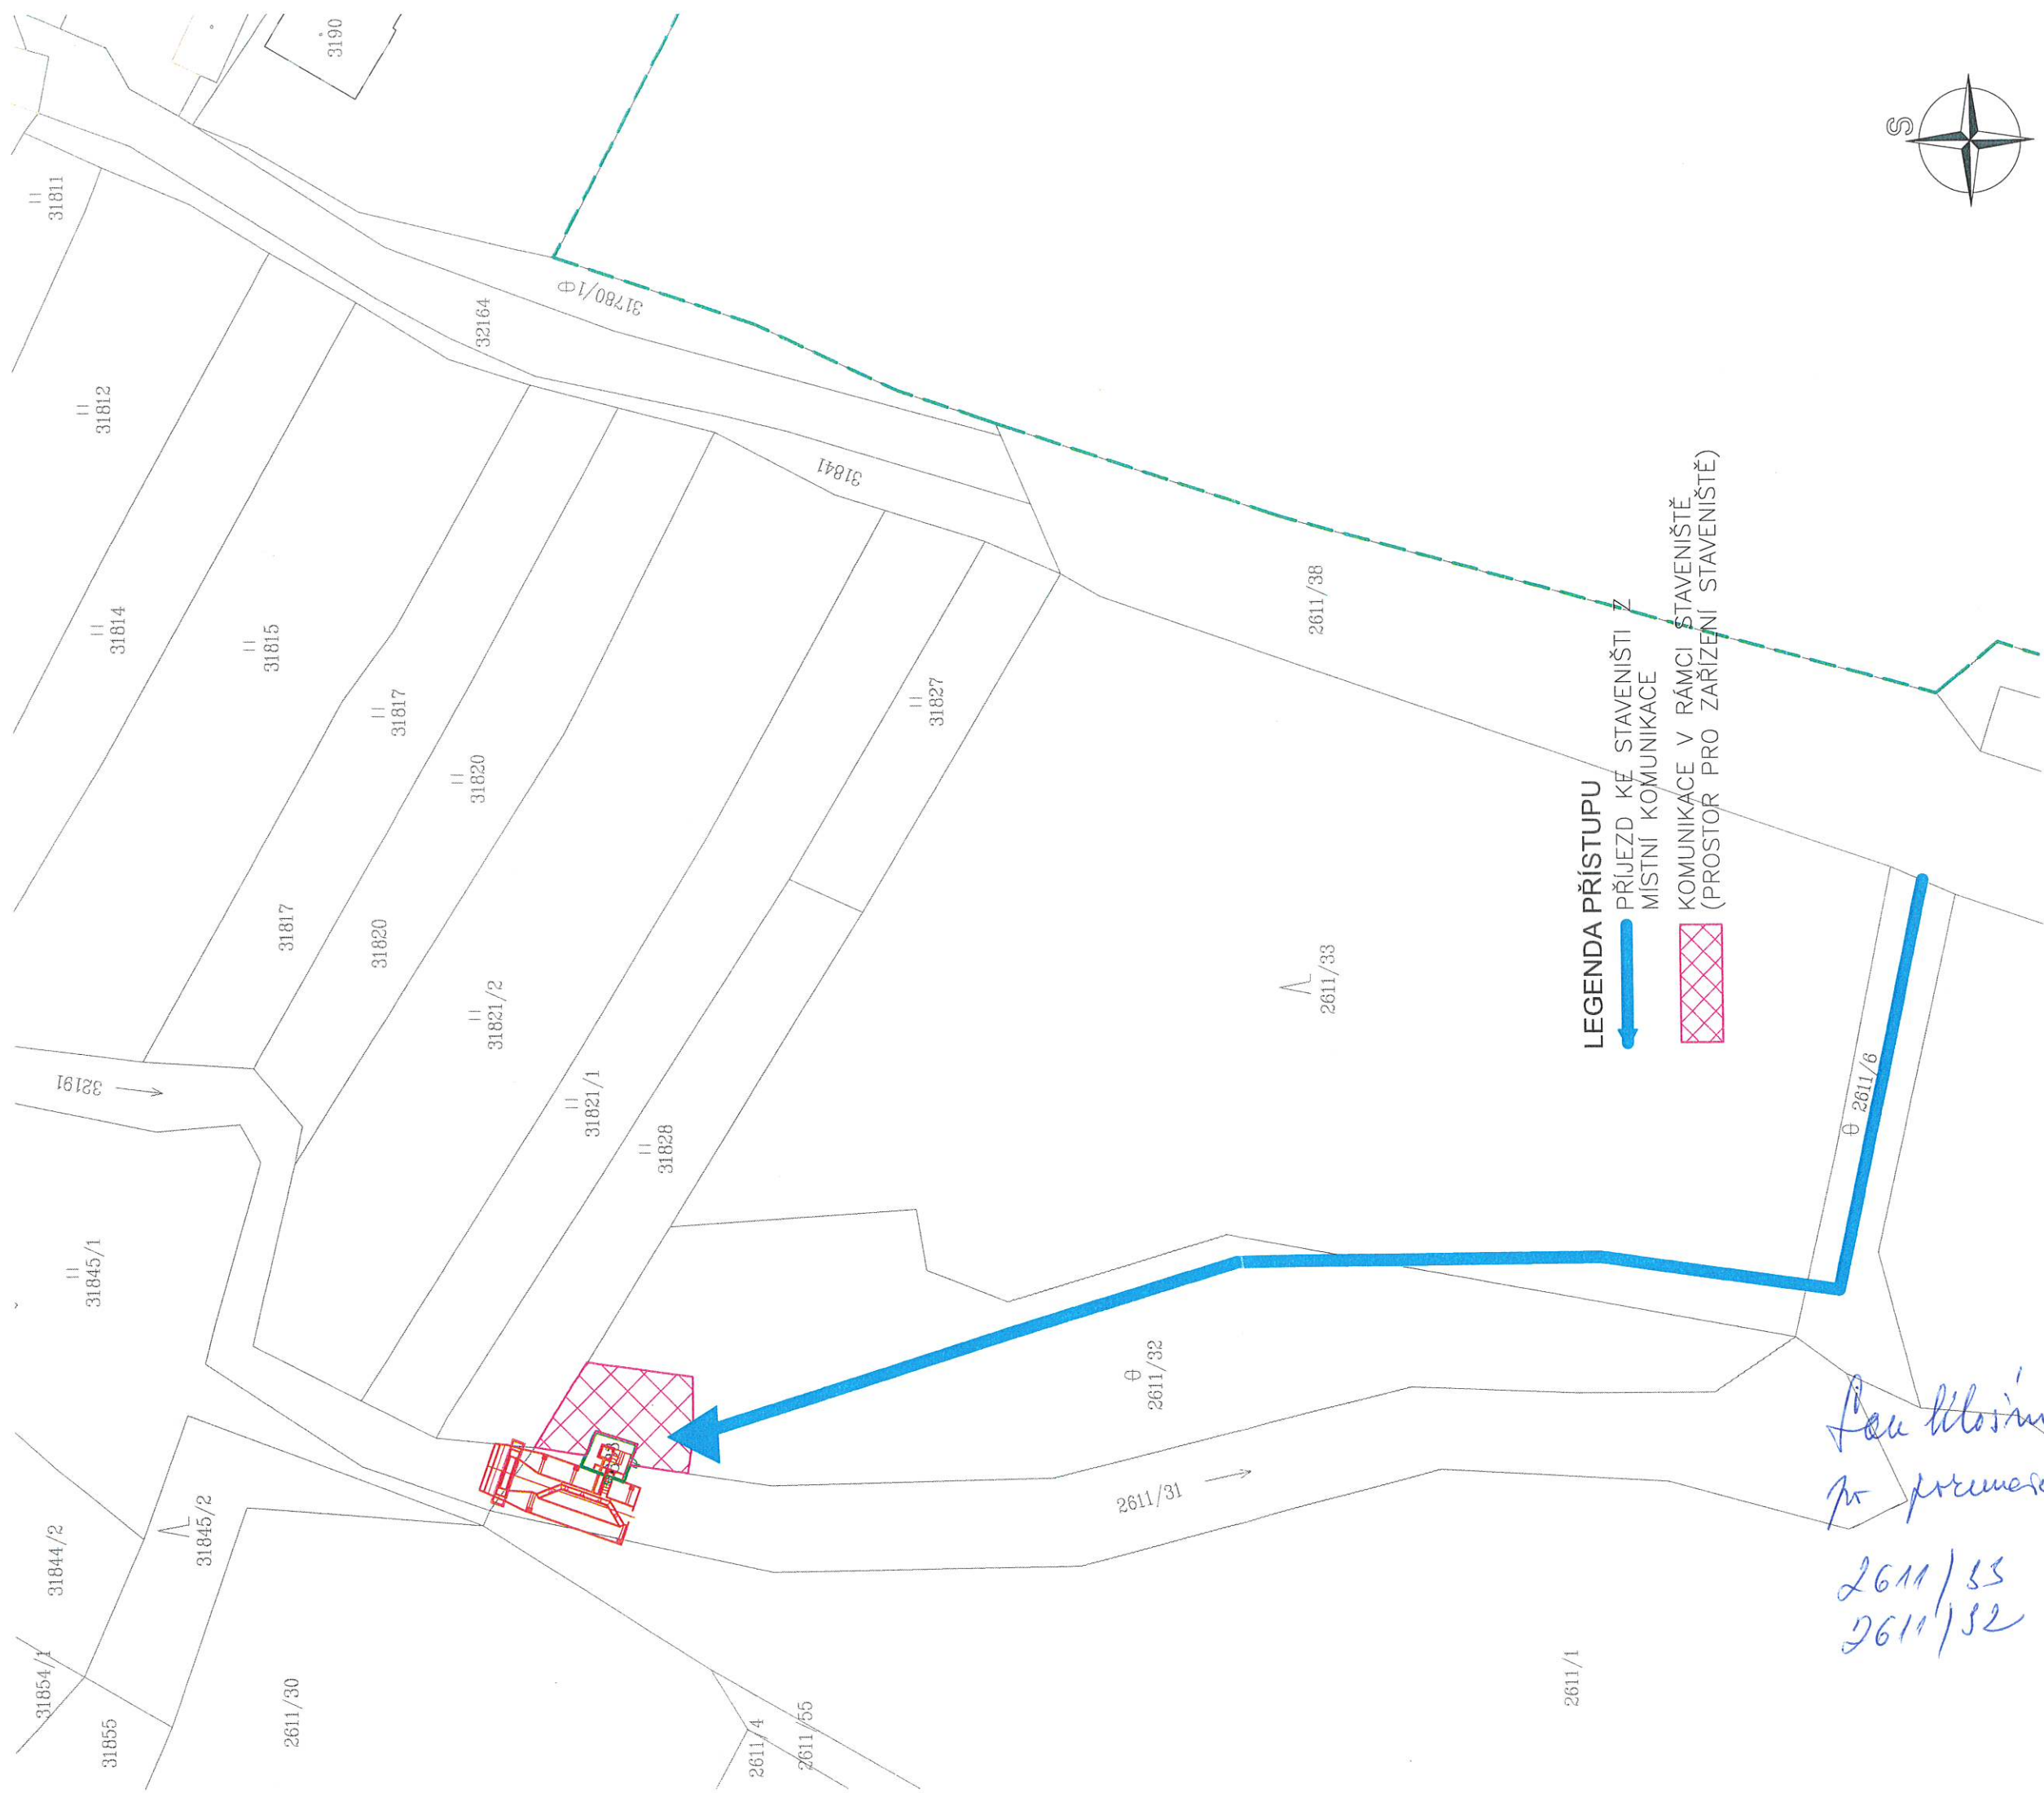
- realizace bude provedena podle projektové dokumentace, odchylky nutno konzultovat
- při realizaci dbát na to aby se nepoškodily příjezdové komunikace
- veškeré obecní pozemky uvést do původního stavu (nutno nafotit před a po realizaci)
- svolat schůzku po dokončení díla a předat fyzicky pozemky

S pozdravem

OBEC
LUDKOVICE
763 41 okr. Zlín
IČO: 00 28 41 57



Stanislav Bartoš

starosta obce



LEGENDA PŘÍSTUPU
→ PŘÍJEZD KĚ STAVENÍŠTI Z
MÍSTNÍ KOMUNIKACE
KOMUNIKACE V RÁMCI STAVENÍŠTĚ
(PROSTOR PRO ZAŘÍZENÍ STAVENÍŠTĚ)

*Pro klesání s přístupem
pro proměnu pro realizaci*
*2611/33
2611/32*

 AQUA CENTRUM Břeclav s.r.o. Kapusty 27, 690 06 Břeclav IČO 60710063, DIČ CZ60710063 tel.: 519 333 689, email: aqc@wo.cz	 Vyraboval Ing. Jan Varadinec	
	Zodpovědný pracovník Ing. Milan Bartolšic	Investor: Povodí Moravy, s.p., Dřevařská 11, 60200 Brno
Akce: Ludkovický potok, Ludkovice, ř.km 7,424, oprava limnigrafické stanice a poškozených částí opevnění koryta toku DOKUMENTACE PRO VYDÁNÍ SPOLEČNÉHO POVOLENÍ		
Příloha: SITUACE POV		
Formát	Datum	Číslo stavby
1:750	červen 2022	
Měřítko	Číslo přílohy	C.2