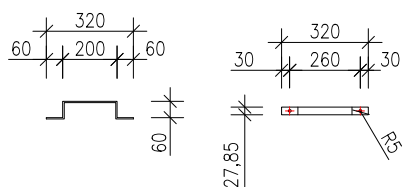
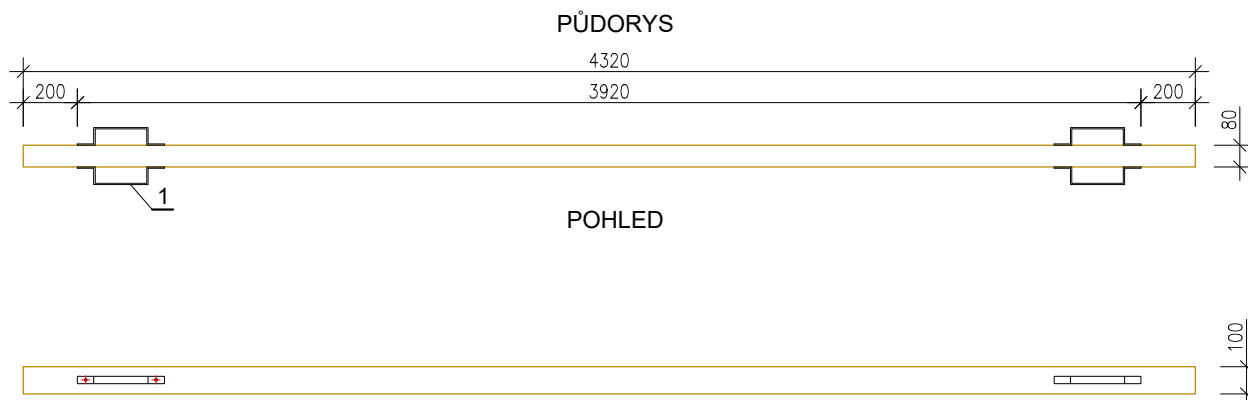


HRADÍTKA

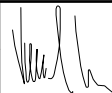

CELKEM 11ks



MADLA

TABULKA PRVKŮ (BEZ PROŘEZU)

Č. PRVKU	MATERIÁL	DÉLKA (m)	KS	DÉLKA CELKEM	HMOTNOST kg/m	HMOTNOST CELEKM
1	TYČ PLOCHÁ 30/5	0,44	44	19,36	1,18	22,84
POVRCHOVÁ ÚPRAVA POZINKOVÁNÍM						22,84

Zodpovědný pracovník	Vypracoval		 AQUA CENTRUM Břeclav s.r.o. Kapusty 27, 690 06 Břeclav IČO 60710063, DIČ CZ60710063 tel.: 519 333 689, email: aqc@wo.cz	
Ing. Milan Bartolšic	Ing. Jan Varadínek			
Investor: Povodí Moravy, s.p., Dřevařská 11, 60200 Brno				
Akce: Ludkovický potok, Ludkovice, ř.km 7,424, oprava limnigrafické stanice a poškozených částí opevnění koryta toku			Formát	
			Datum	červen 2022
			Číslo stavby	
Příloha: OPRAVA LIMNIGRAFICKÉ STANICE HRADÍTKA NORNÉ STĚNY			Měřítko 1:25	Číslo přílohy D.1.1.c.5