


KRAJ
KATASTRÁLNÍ ÚZEMÍ
DRUH POVRCHU

ZLÍNSKÝ
LUDKOVICE
VODNÍ PLOCHA

PODÉLNÝ PROFIL
1:100/100

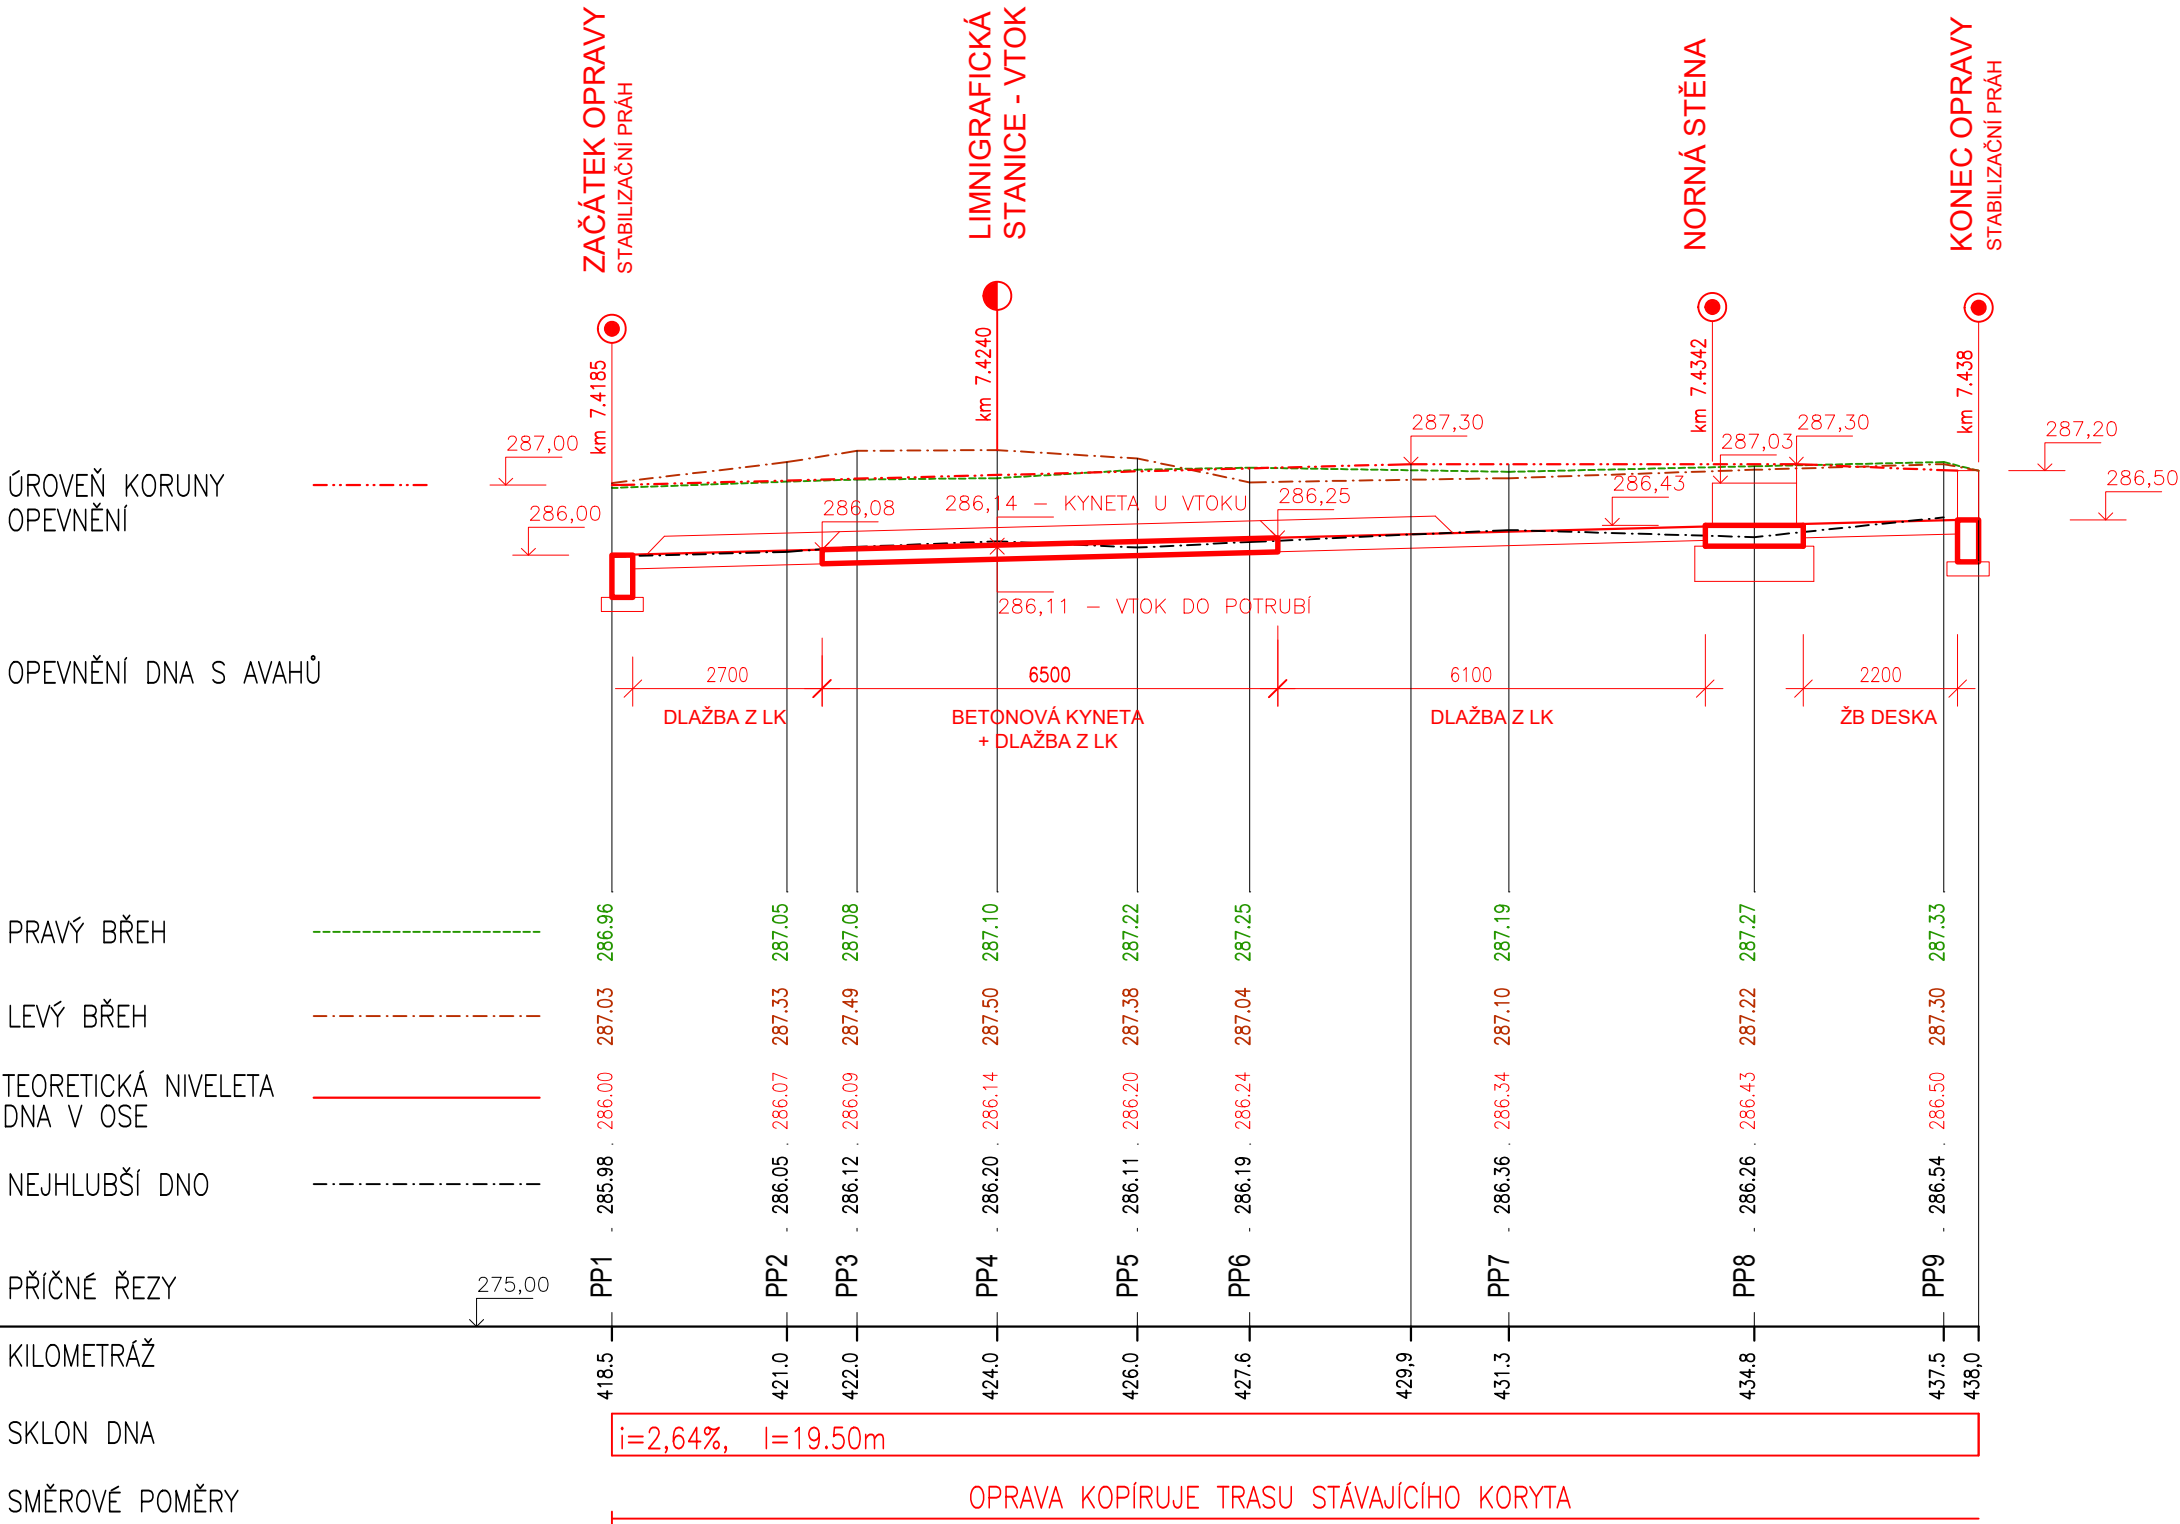

Zodpovědný pracovník	AQUA CENTRUM Břeclav s.r.o. Kapusty 27, 690 06 Břeclav IČO 60710063, DIČ CZ60710063 tel.: 519 333 689, email: aqc@wo.cz	
	Vypracoval	Ing. Jan Varadíněk
Investor: Povodí Moravy, s.p., Dřevařská 11, 60200 Brno		
Akce: Ludkovický potok, Ludkovice, ř.km 7,424, oprava limnigrafické stanice a poškozených částí opevnění koryta toku		
Příloha: PODÉLNÝ PROFIL		
Formát	Datum	Číslo stavby
	červen 2022	
Měřítko	Číslo přílohy	
1:100	D.1.1.b.4	