
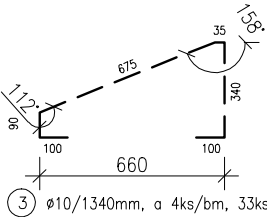
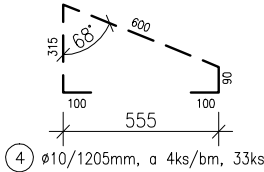
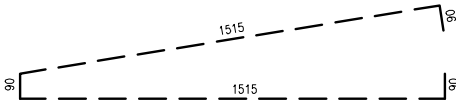
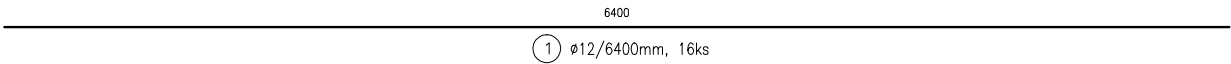


PŘÍČNÝ ŘEZ KYNETOU

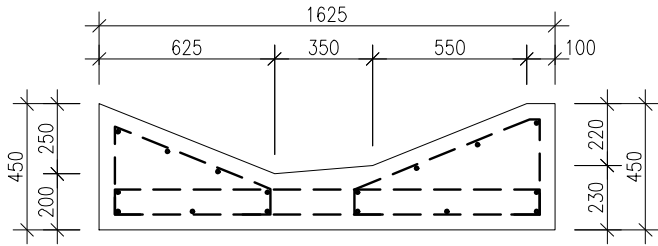



TABULKA VÝZTUŽE (bez prořezu)

Č.POL.	PRŮMĚR	DĚLKA (m)	POČET (ks)	DL.CELK. (m)	HMOTNOST (kg/m)	HMOTNOST CELK. (kg)
1	ø 12	6,40	16	102,40	0,888	90,93
2	ø 10	3,30	33	108,90	0,617	67,19
3	ø 10	1,34	33	44,20	0,617	27,28
3	ø 10	1,21	33	39,93	0,617	24,64
						210,04

POZNÁMKA:

- VÝZTUŽ SE V MÍSTĚ SCHODŮ A PROSTUPŮ PROSTŘÍHÁ

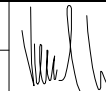Zodpovědný pracovník	Vypracoval		 <b>AQUA CENTRUM</b> Břeclav s.r.o. Kapusty 27, 690 06 Břeclav IČO 60710063, DIČ CZ60710063 tel.: 519 333 689, email: aqc@wo.cz	
Ing. Milan Bartolšic	Ing. Jan Varadínek			
Investor: Povodí Moravy, s.p., Dřevařská 11, 60200 Brno			Formát	
Akce: <b>Ludkovický potok, Ludkovice, ř.km 7,424, oprava limnigrafické stanice a poškozených částí opevnění koryta toku</b>			Datum	červen 2022
			Číslo stavby	
Příloha: OPRAVA OPEVNĚNÍ SVAHŮ A DNA KORYTA ŽB KYNETA – VÝKRES VÝZTUŽE			Měřítko 1:25	Číslo přílohy <b>D.1.2.b.2</b>