


SOUHLAS SE STAVBOU
M 1:1000

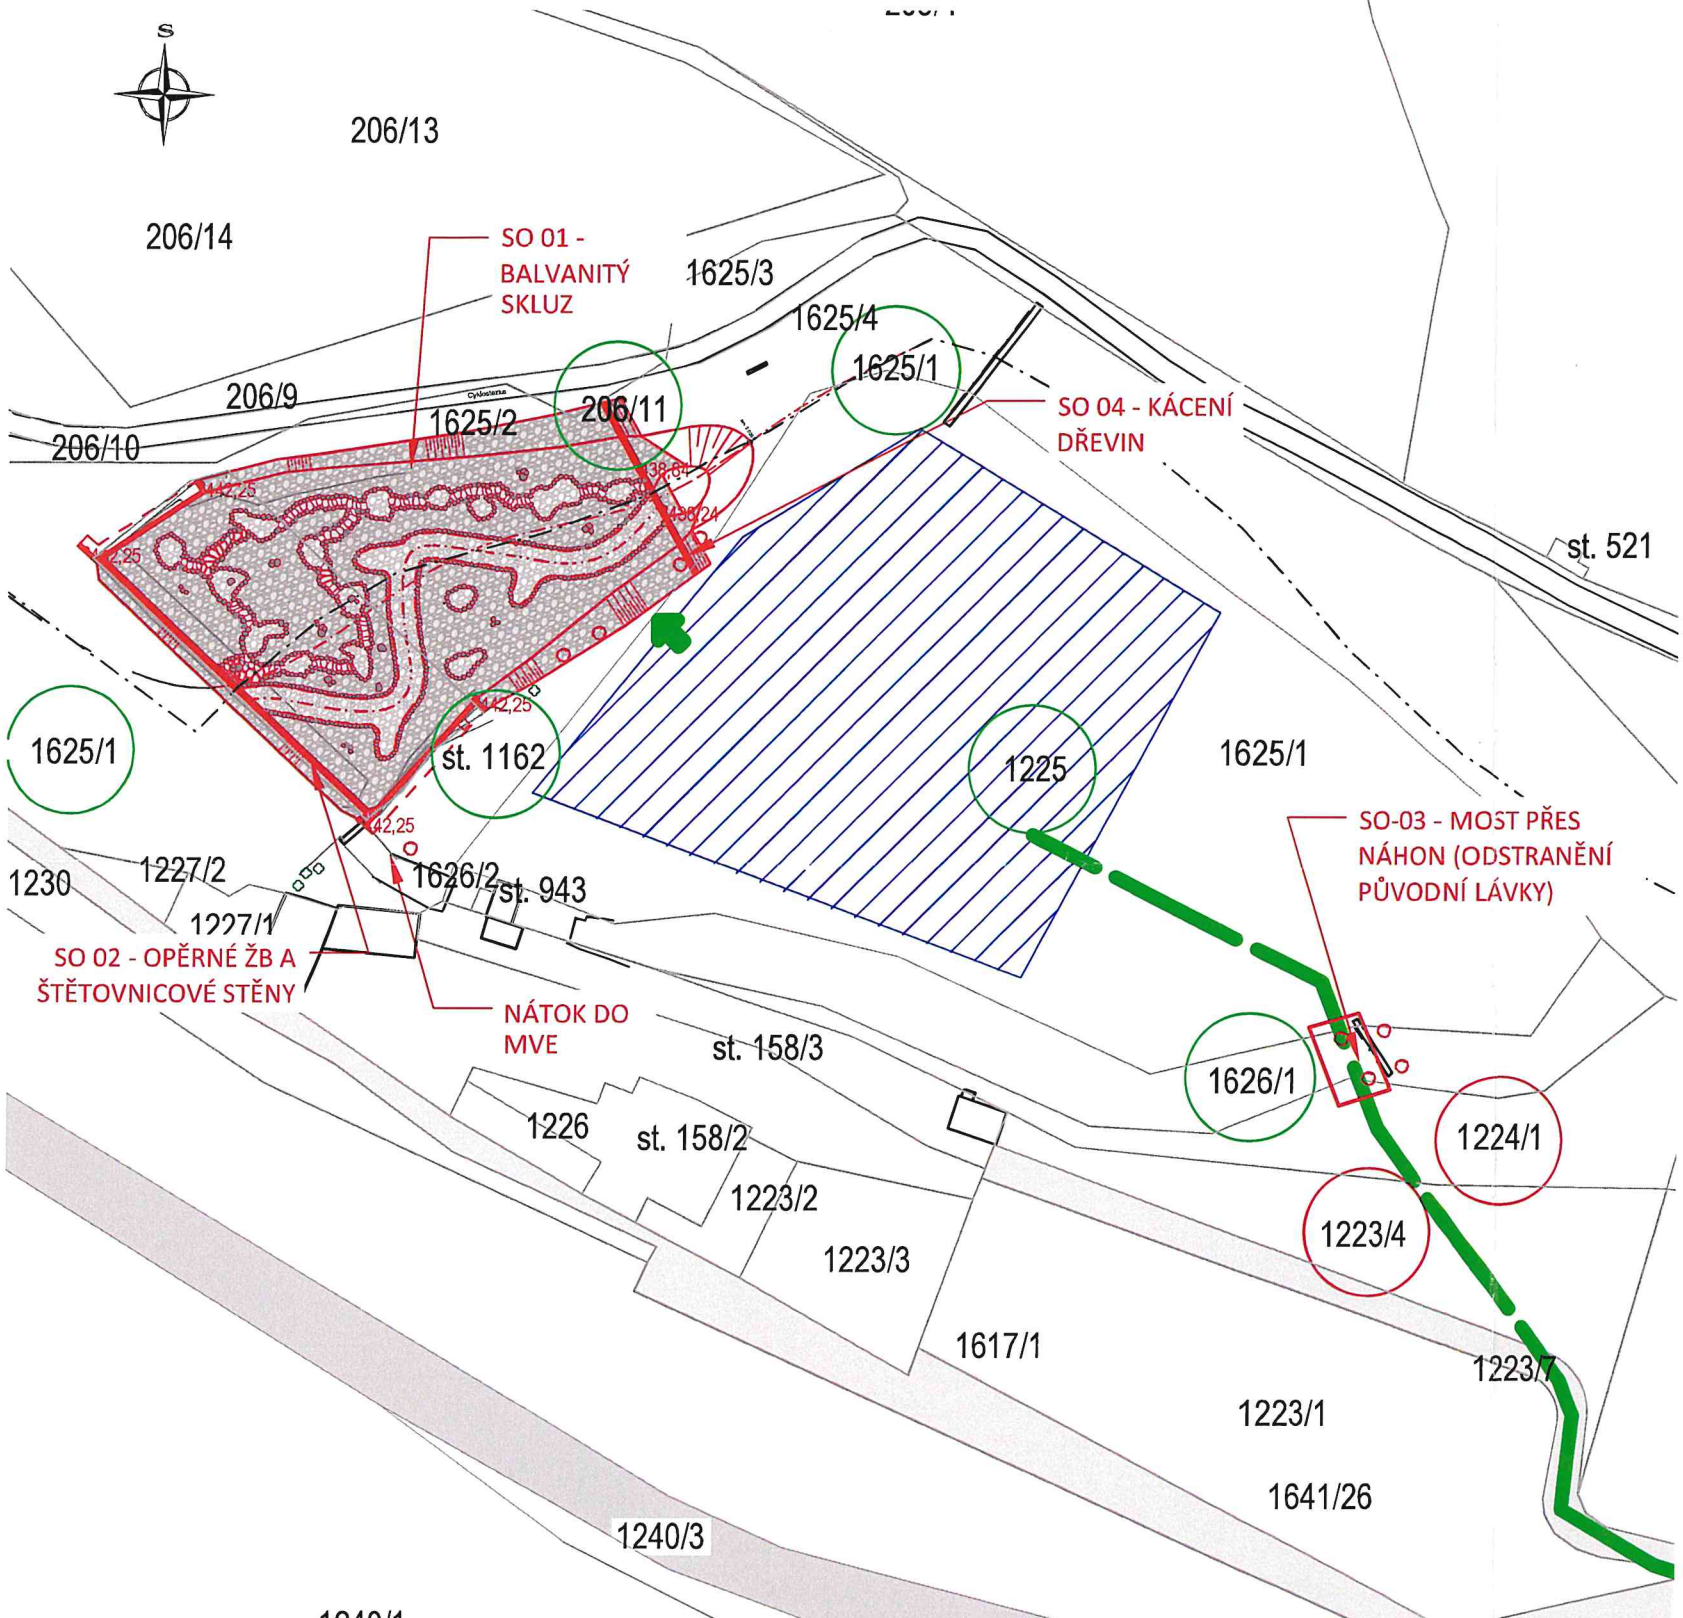

parcela KN	výměra [m2]	trvalý zábor [m2]	dočasný zábor [m2]	druh pozemku	LV	Vlastník
1626/1	1323		100	vodní plocha	1961	Mareš Jiří, Lipová 355, 58822 Luka nad Jihlavou (1/3); Mareš Zdeněk, Mlýnská 266, 58822 Luka nad Jihlavou (1/2); SJM Mareš Jiří a Marešová Vilma, Lipová 355, 58822 Luka nad Jihlavou (1/6)

JIHLAVA, Ř. KM 126.193, KONVALINKŮV JEZ, LUKA N. J., MIGRAČNÍ ZPRŮCHODNĚNÍ
Investor stavby:
Povodí Moravy, s.p., Dřevařská 11, 602 00 Brno
Vlastník pozemku: Mareš Jiří, Lipová 355, 58822 Luka nad Jihlavou (1/3); Mareš Zdeněk, Mlýnská 266, 58822 Luka nad Jihlavou (1/2); SJM Mareš Jiří a Marešová Vilma, Lipová 355, 58822 Luka nad Jihlavou (1/6)
Dotčené parcely: 1626/1
Katastrální území: Luka nad Jihlavou [688703]

- Vlastník prohlašuje, že má ve svém vlastnictví výše uvedené pozemky.
- Vlastník souhlasí s provedením stavebního záměru podle §184a, zákona č. 183/2006 Sb. ve znění pozdějších předpisů dle projektové dokumentace "Jihlava, ř. km 126,193, Konvalinkův jez, Luka n. j., migrační zprůchodnění".
- Vlastník dále souhlasí se vstupem na výše uvedené pozemky, za účelem přístupu ke stavbě a zařízení staveniště dle rozsahu na situačním výkresu.
- Vlastník souhlasí s dočasným užitím uvedených pozemků pro účely stavby.
- Vlastník souhlasí s odstraněním keřů dle situačního zákresu, které bude nutné pokácet kvůli vybudování přístupu na parcelu č. 1225, k. ú. Luka nad Jihlavou.
- Vlastník souhlasí s vybudováním dočasného přístupu na parcelu č. 1225, k. ú. Luka n. J. a následným vybudováním trvalého mostu, který bude sloužit majiteli parcel č. 1225 a 1224/1, panu Švíkovi (v zasp. p. Kopečný).
- Vlastník prohlašuje, že umožní příjemci podpory - Povodí Moravy, s. p., IČO: 70890013, se sídlem Dřevařská 932/11, Veverí, 60200 Brno, zajištění udržitelnosti po dobu nejméně 10 let od ukončení realizace projektu.

Souhlasím s realizovaným záměrem dle rozsahu situačního výkresu.
Za podmínek *Nesnižovat korunu jezu.*
Dne *30.5.2024*
Podpis *Mareš*

LEGENDA:

ZAŘÍZENÍ STAVENIŠTĚ

PŘÍSTUP NA STAVENIŠTĚ

MÍSTNÍ KOMUNIKACE

HRANICE PARCEL

DOČASNĚ DOTČENÉ POZEMKY (PŘÍSTUPY, MANIPULAČNÍ PLOCHY)

TRVALE DOTČENÉ POZEMKY

VYPRACOVALA:	ZODP. PROJEKTANT:	POVODÍ MORAVY, S.P.		
Ing. LUCIE SEIFERTOVÁ	Ing. ALEŠ ZÁRUBA	ZÁVOD DYJE, HUSOVA 760, 675 71 NÁMĚŠŤ NAD OSLAVOU T +420 565 382 643, seifertova@pmo.cz		
INVESTOR: POVODÍ MORAVY, S.P., DŘEVAŘSKÁ 11, 602 00 BRNO				
STAVBA:		FORMÁT	A3	ČÍSLO PARÉ
Jihlava, ř. km 126,193, Konvalinkův jez, Luka n. J., migrační zprůchodnění		STUPEŇ	DSP/DPS	
		DATUM	05/2024	
		MĚŘÍTKO	1:1000	
		kótováno v	m	
SITUACE		Č. ZAKÁZKY	-	
		Č. VÝKRESU		