


VZOROVÝ PŘÍČNÝ ŘEZ B-B´  
M 1:100

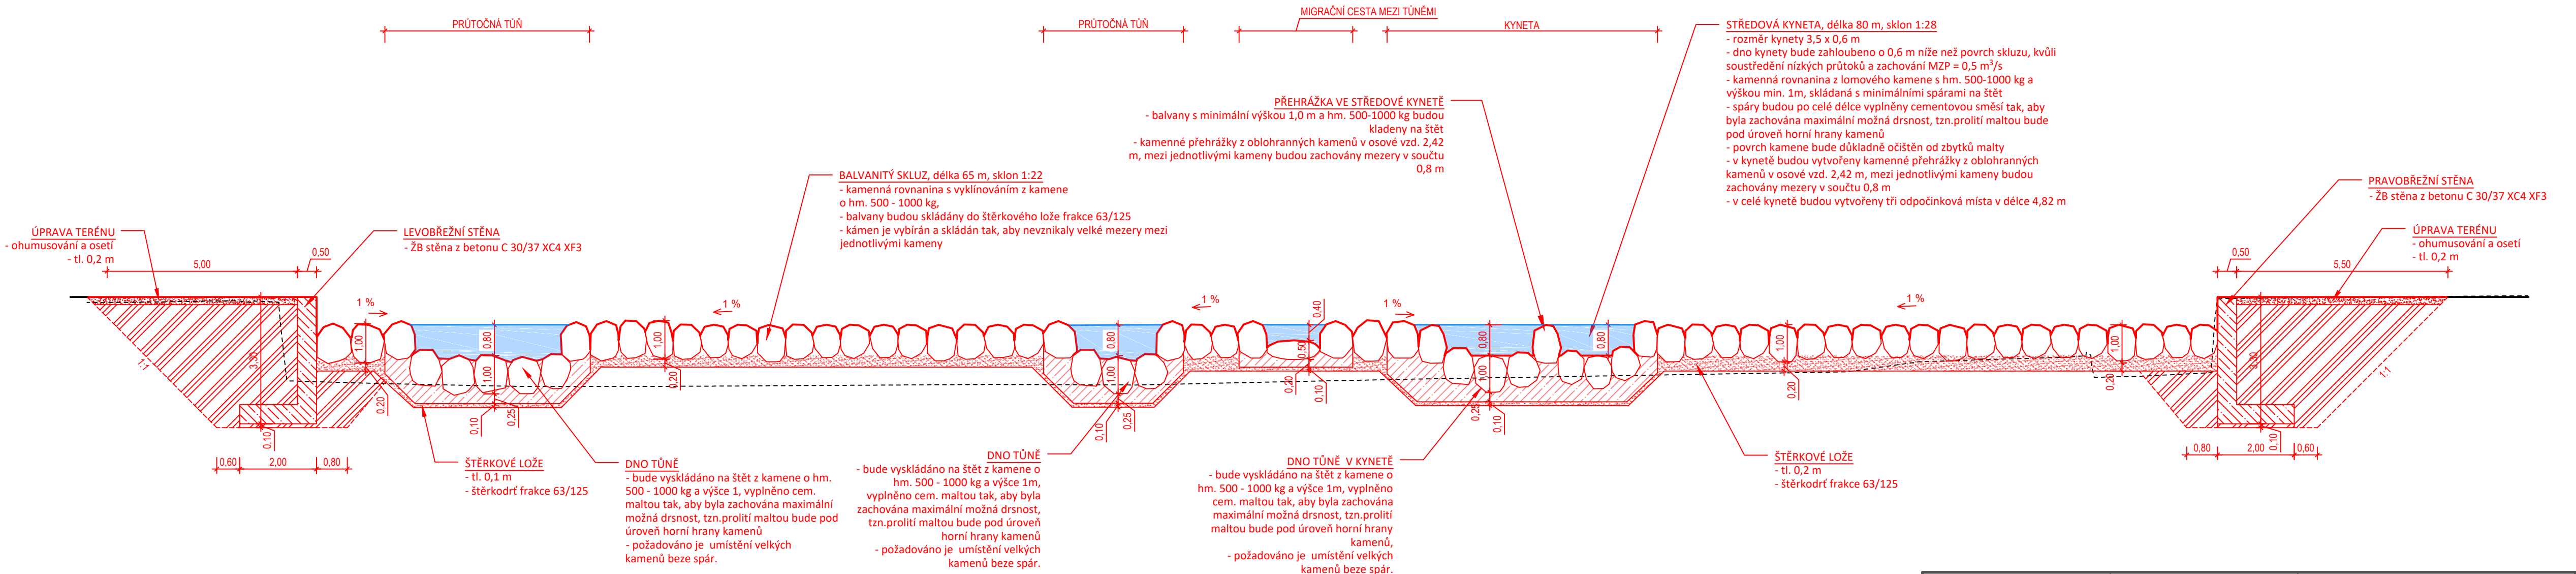

VYPRACOVALA:	ZODP. PROJEKTANT:	<b>POVODÍ MORAVY, S.P.</b> ZÁVOD DYJE, HUSOVA 760, 675 71 NÁMĚŠŤ NAD OSLAVOU T +420 565 382 643, seifertova@pmo.cz	
Ing. LUCIE SEIFERTOVIÁ	Ing. ALEŠ ZÁRUBA		
INVESTOR: POVODÍ MORAVY, S.P., DŘEVAŘSKÁ 11, 602 00 BRNO		FORMÁT	680 x 297 mm
STAVBA:  Jihlava, ř. km 126,193, Konvalinkův jez, Luka n. J., migrační zprůchodnění		STUPEŇ	DSP/DPS
		DATUM	04/2024
		MĚŘÍTKO	1:100
		kótováno v	m
VZOROVÝ PŘÍČNÝ ŘEZ B-B´		Č. ZAKÁZKY	-
		Č. VÝKRESU	D1.08