




VZOROVÝ ŘEZ PŘEHRÁŽKOU E-E'  
M 1:50

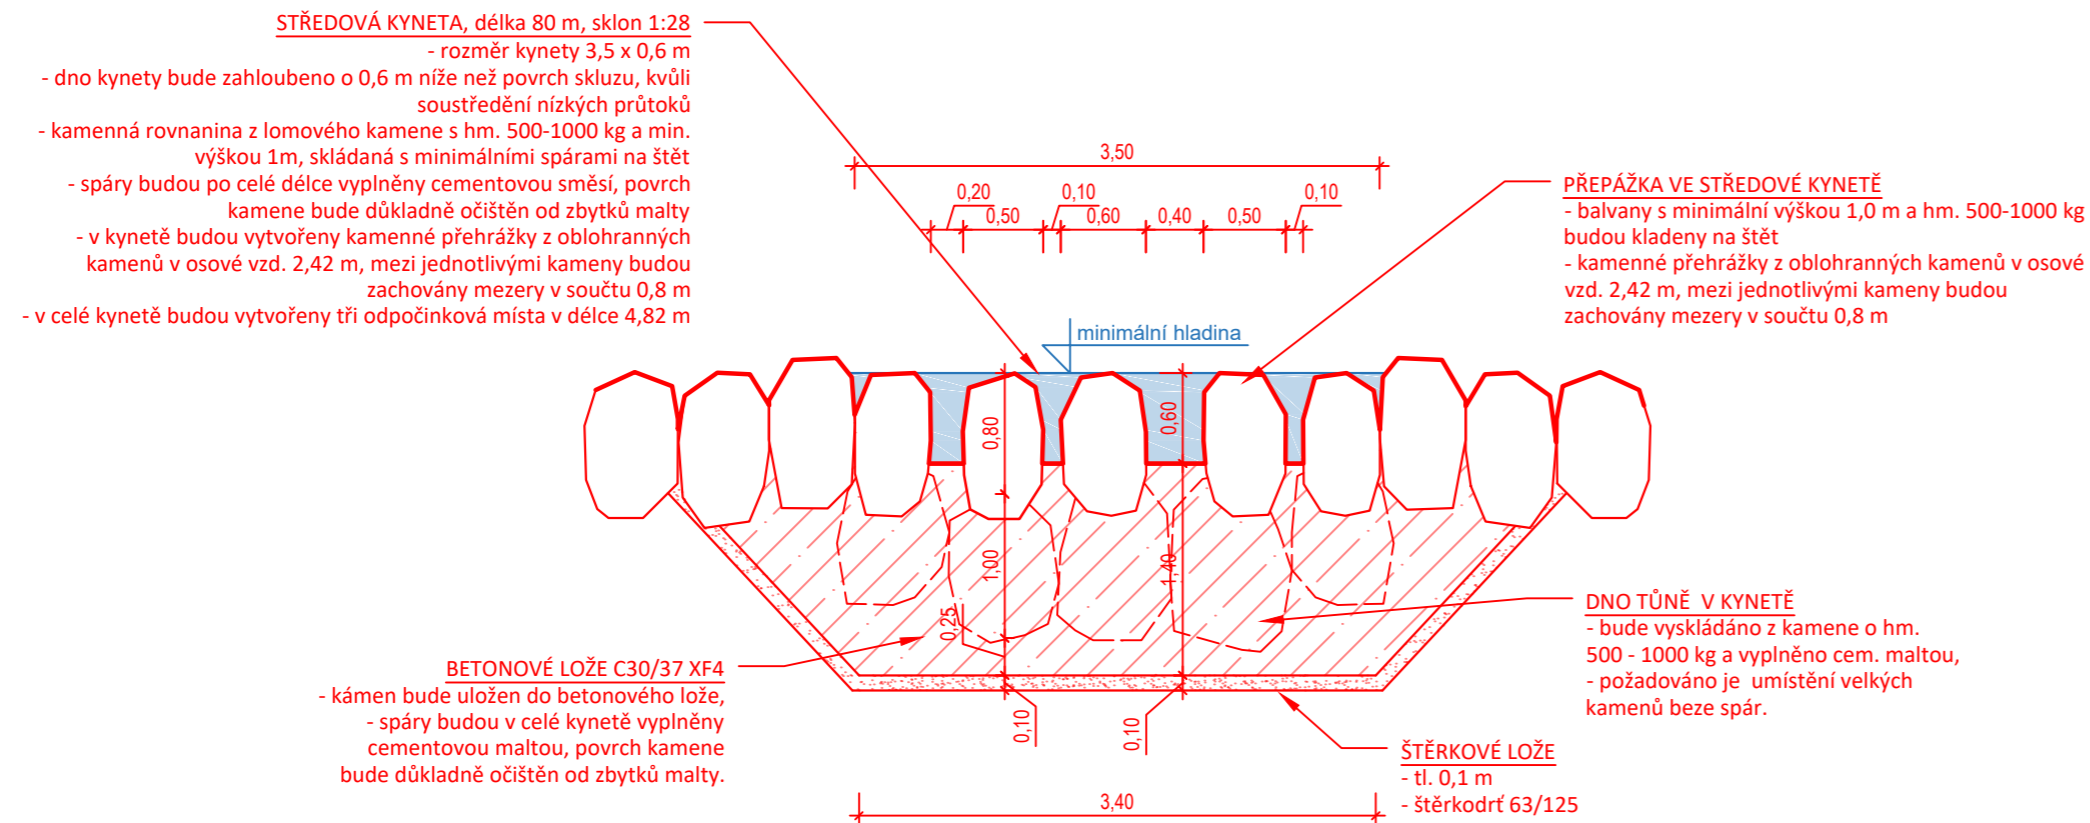

VZOROVÝ ŘEZ ZÁLIVEM F-F  
M 1:50

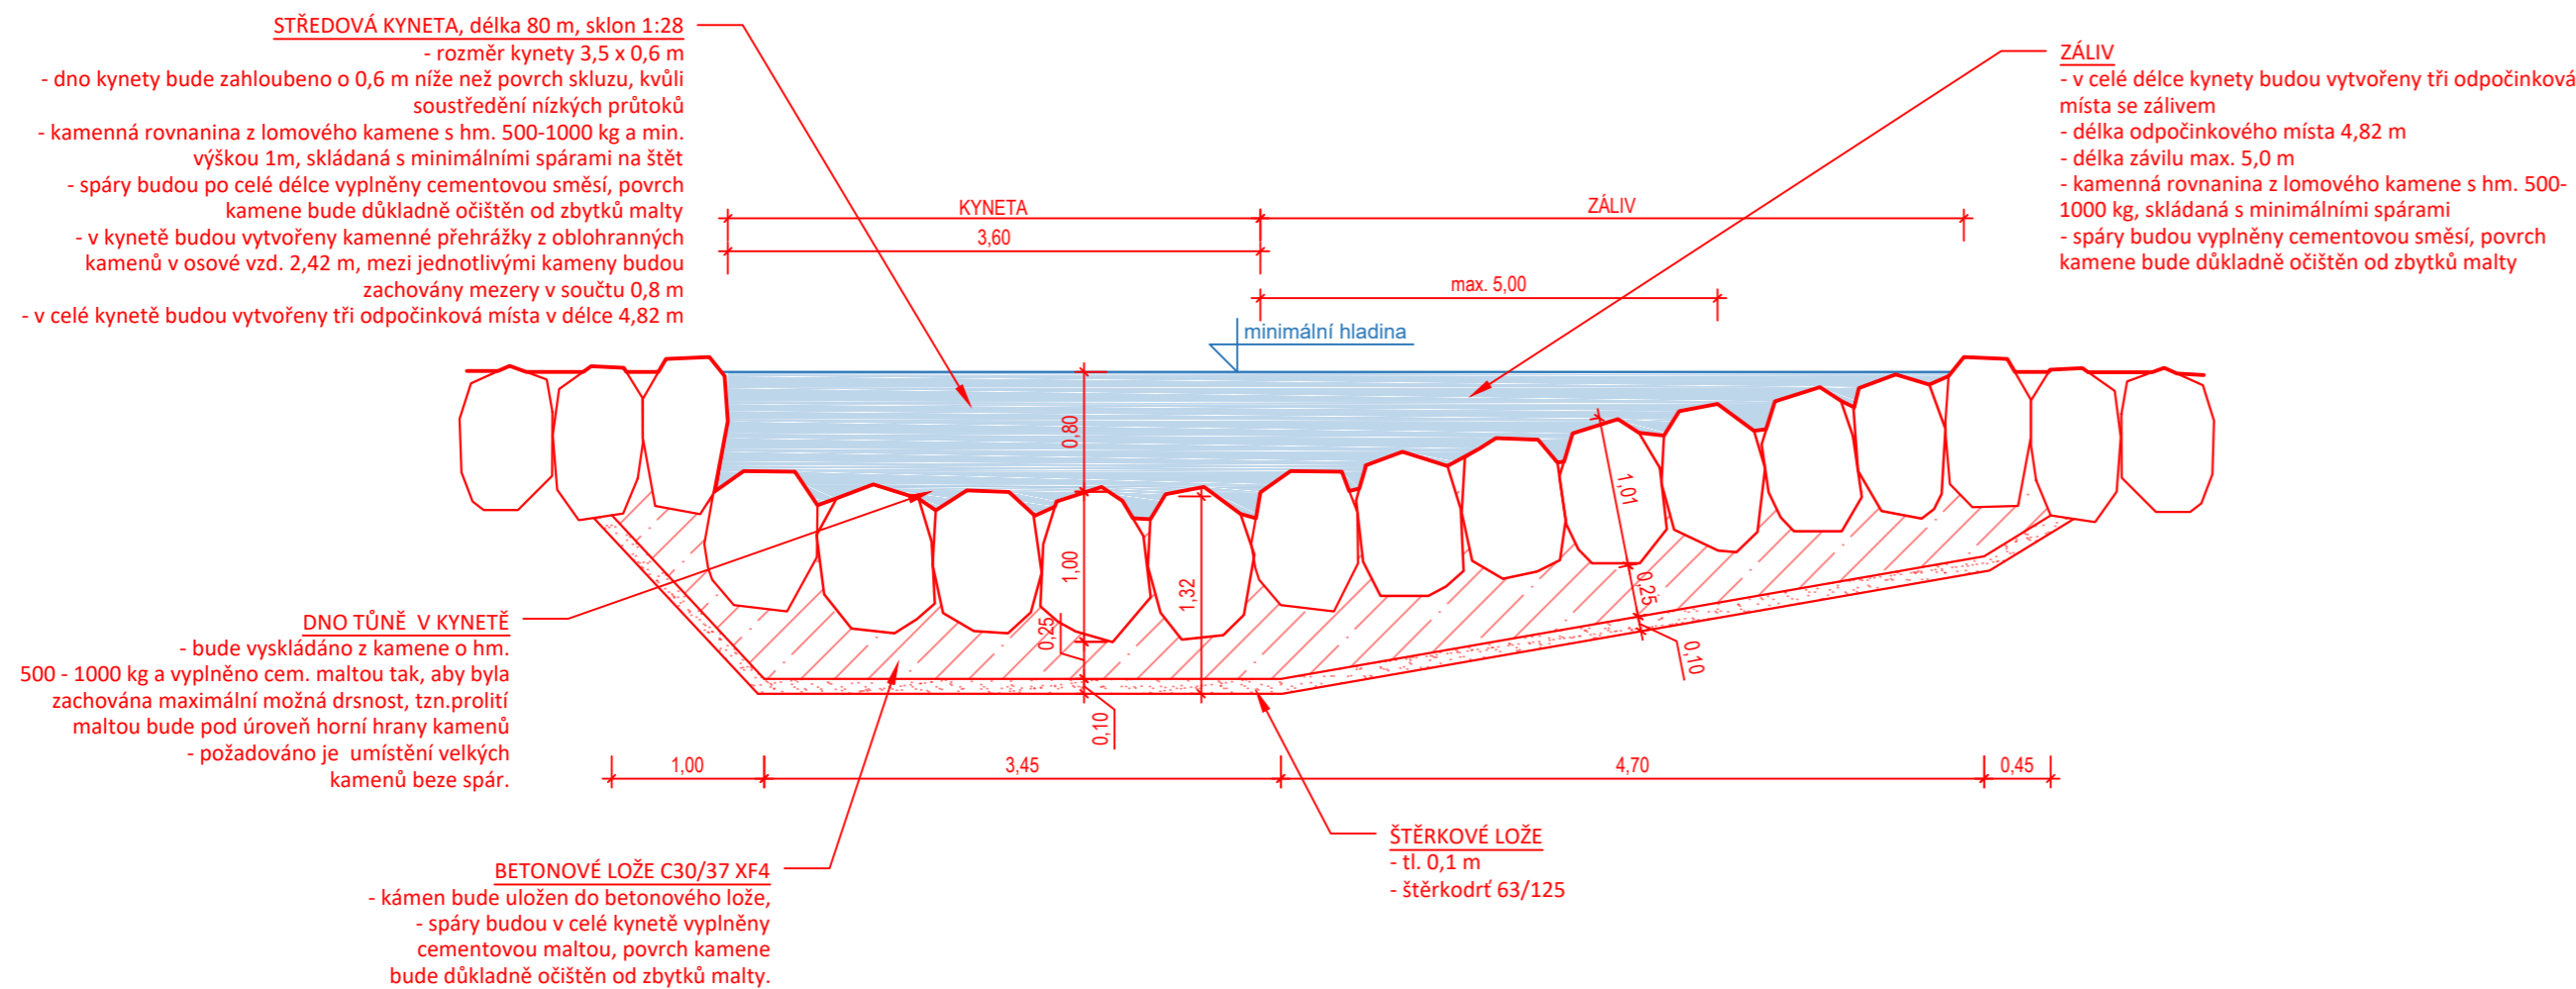

VYPRACOVALA:		ZODP. PROJEKTANT:		<b>POVODÍ MORAVY, S.P.</b> ZÁVOD DYJE, HUSOVA 760, 675 71 NÁMĚŠT NAD OSLAVOU T +420 565 382 643, seifertova@pmo.cz			
Ing. LUCIE SEIFERTOVÁ		Ing. ALEŠ ZÁRUBA					
INVESTOR: POVODÍ MORAVY, S.P., DŘEVAŘSKÁ 11, 602 00 BRNO							
STAVBA:  Jihlava, ř. km 126,193, Konvalinkův jez, Luka n. J., migrační zprůchodnění				FORMÁT		A2	ČÍSLO PARÉ
				STUPEŇ		DSP/DPS	
				DATUM		04/2024	
				MĚŘÍTKO		1:50	
				kótováno v		m	
VZOROVÉ ŘEZY - PŘEHRAŽKA, ZÁLIV				Č. ZAKÁZKY		-	D1.06
				Č. VÝKRESU			