


SOUHLAS SE STAVBOU
M 1:1000

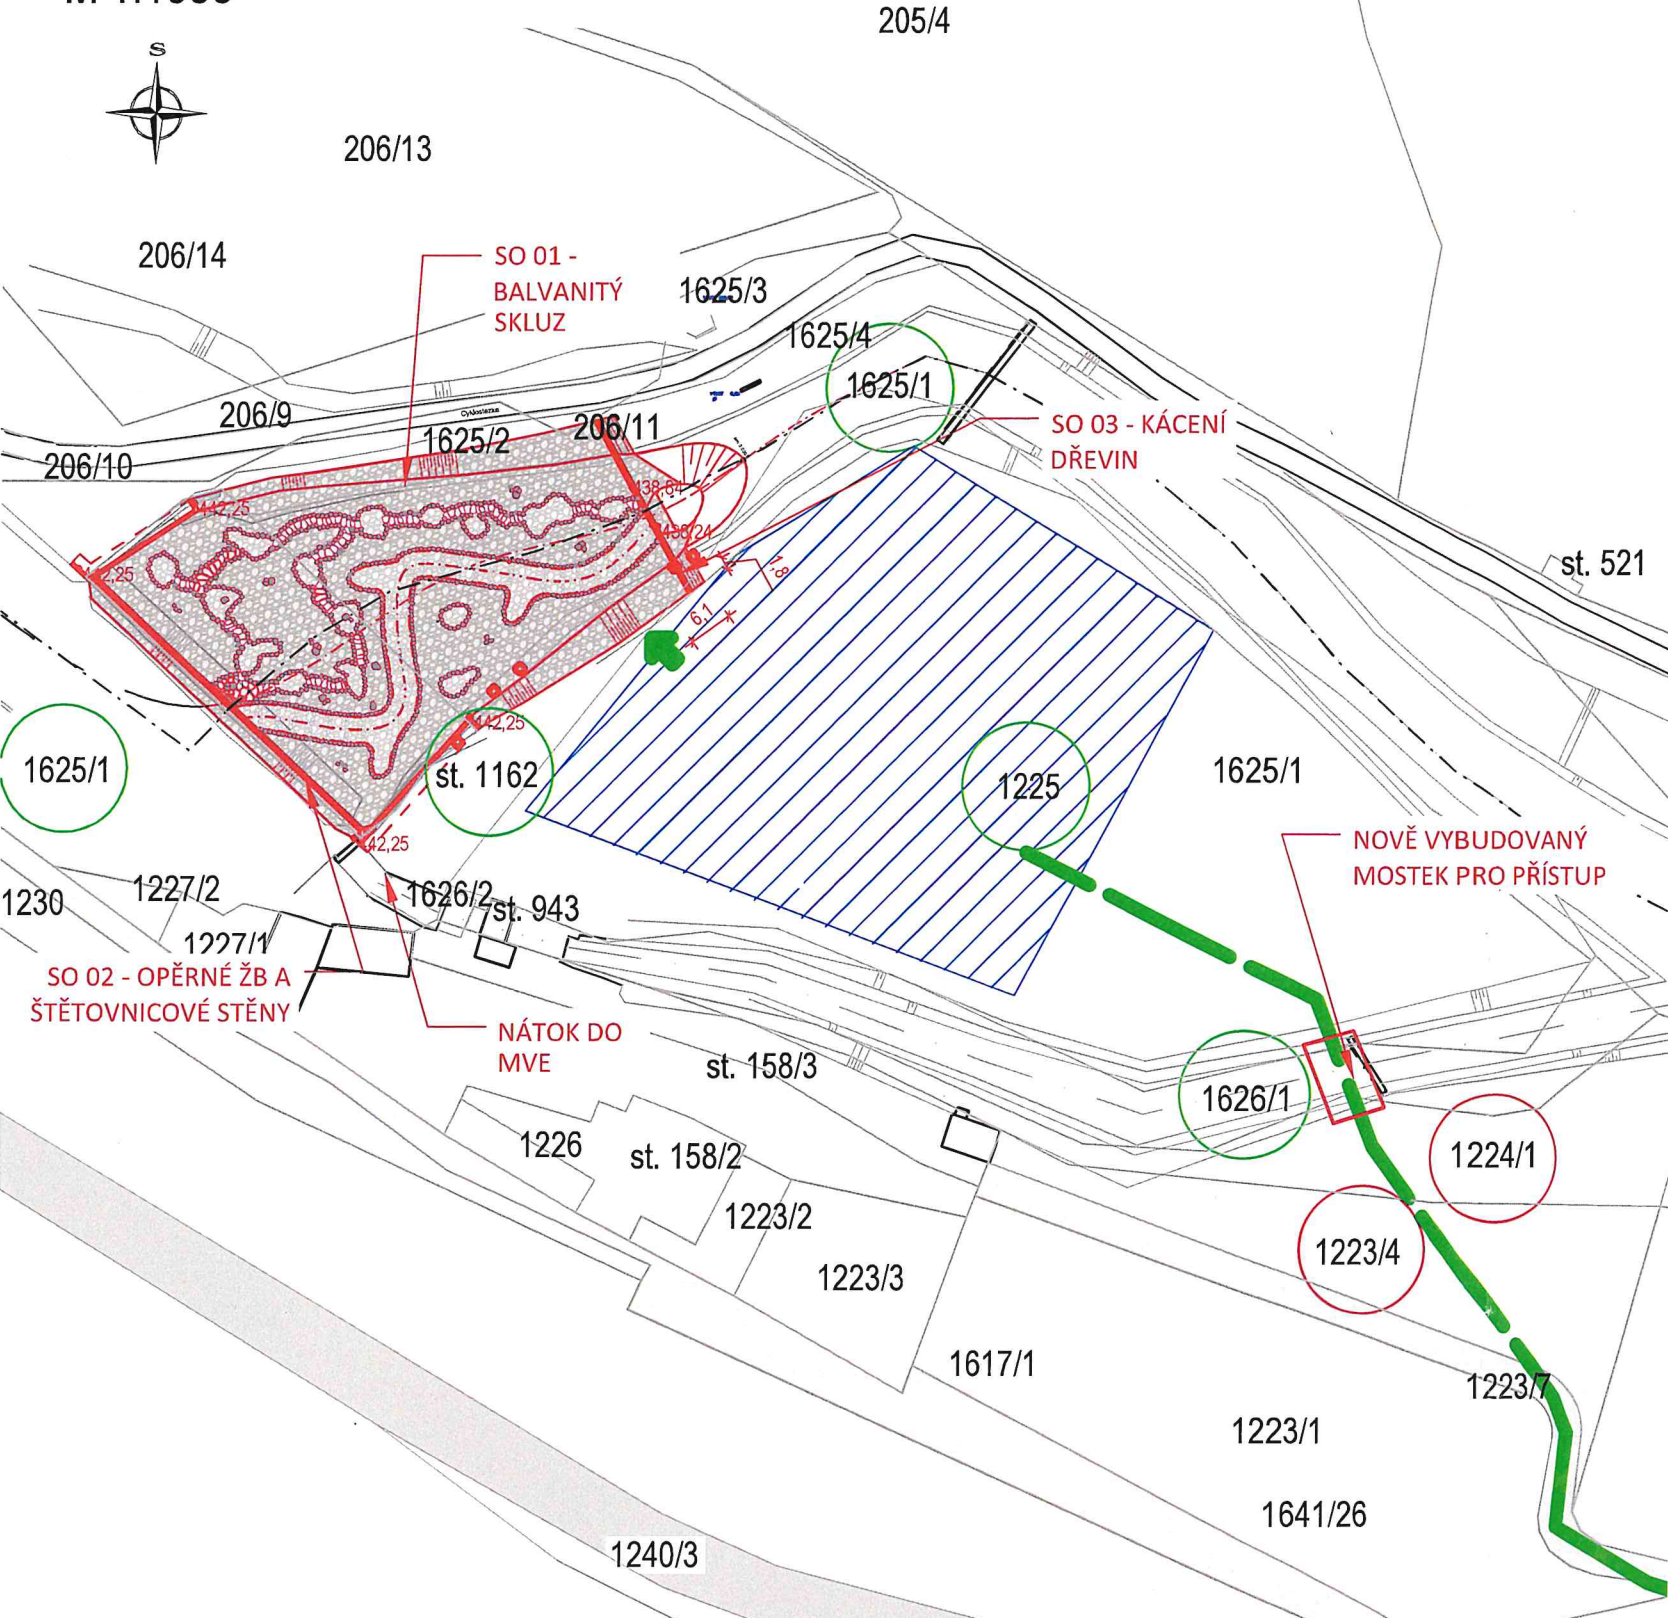

parcels KN	area [m2]	permanent take [m2]	temporary take [m2]	land type	LV	Owner
1225	8269	5,3	4800	permanent grass cover	1374	Švika David, Otín 33, 58822 Luka nad Jihlavou
1224/1	1112		80	garden	1374	Švika David, Otín 33, 58822 Luka nad Jihlavou
1223/4	1242		120	ornamental soil	1374	Švika David, Otín 33, 58822 Luka nad Jihlavou

Jihlava, ř. km 126.193, Konvalinkův jez, Luka n. J., migrační zprůchodnění

Investor stavby:
Povodí Moravy, s.p., Dřevařská 11, 602 00 Brno

Vlastník pozemku: Švika David, Otín 33, 58822 Luka nad Jihlavou
Zmocněnec: Ladislav Kopečný, Otín 32. 58822 Luka nad Jihlavou

Dočasně dotčené parcely: 1225, 1224/1, 1223/4
Katastrální území: Luka nad Jihlavou [688703]

- Vlastník prohlašuje, že má ve svém vlastnictví výše uvedené pozemky.
- Vlastník souhlasí s provedením stavebního záměru podle §184a, zákona č. 183/2006 Sb. ve znění pozdějších předpisů dle projektové dokumentace "Jihlava, ř. km 126.193, Konvalinkův jez, Luka n. j., migrační zprůchodnění".
- Vlastník dále souhlasí se vstupem na výše uvedené pozemky, za účelem přístupu ke stavbě a zařízení staveniště dle rozsahu na situačním výkresu.
- Vlastník souhlasí s dočasným užitím uvedených pozemků pro účely stavby.
- Vlastník prohlašuje, že umožní příjemci podpory - Povodí Moravy, s. p., IČO: 70890013, se sídlem Dřevařská 932/11, Veverí, 60200 Brno, zajištění udržitelnosti po dobu nejméně 10 let od ukončení realizace projektu.

Souhlasím s realizovaným záměrem dle rozsahu situačního výkresu, za předpokladu splnění podmínek ze smlouvy č. 981/2024-SML.

Dne 15.5.2024
Podpis
IČO/Datum narození
Kontakt (mobil/email)

LEGENDA:

- ZAŘÍZENÍ STAVENIŠTĚ
- MÍSTNÍ KOMUNIKACE
- 521

DOČASNĚ DOTČENÉ POZEMKY (PŘÍSTUPY, MANIPULAČNÍ PLOCHY)
- PŘÍSTUP NA STAVENIŠTĚ
- HRANICE PARCEL
- 1162

TRVALE DOTČENÉ POZEMKY

VYPRACOVALA:	ZODP. PROJEKTANT:	POVODÍ MORAVY, S.P.		
Ing. LUCIE SEIFERTOVÁ	Ing. ALEŠ ZÁRUBA	ZÁVOD DYJE, HUSOVA 760, 675 71 NÁMĚŠŤ NAD OSLAVOU		
INVESTOR: POVODÍ MORAVY, S.P., DŘEVAŘSKÁ 11, 602 00 BRNO		T +420 565 382 643, seifertova@pmo.cz		
STAVBA:		FORMÁT	A3	ČÍSLO PARÉ
Jihlava, ř. km 126,193, Konvalinkův jez, Luka n. J., migrační zprůchodnění		STUPEŇ	DSP/DPS	
		DATUM	05/2024	
		MĚŘÍTKO	1:1000	
SITUACE		kótováno v	m	
		Č. ZAKÁZKY	-	
		Č. VÝKRESU		