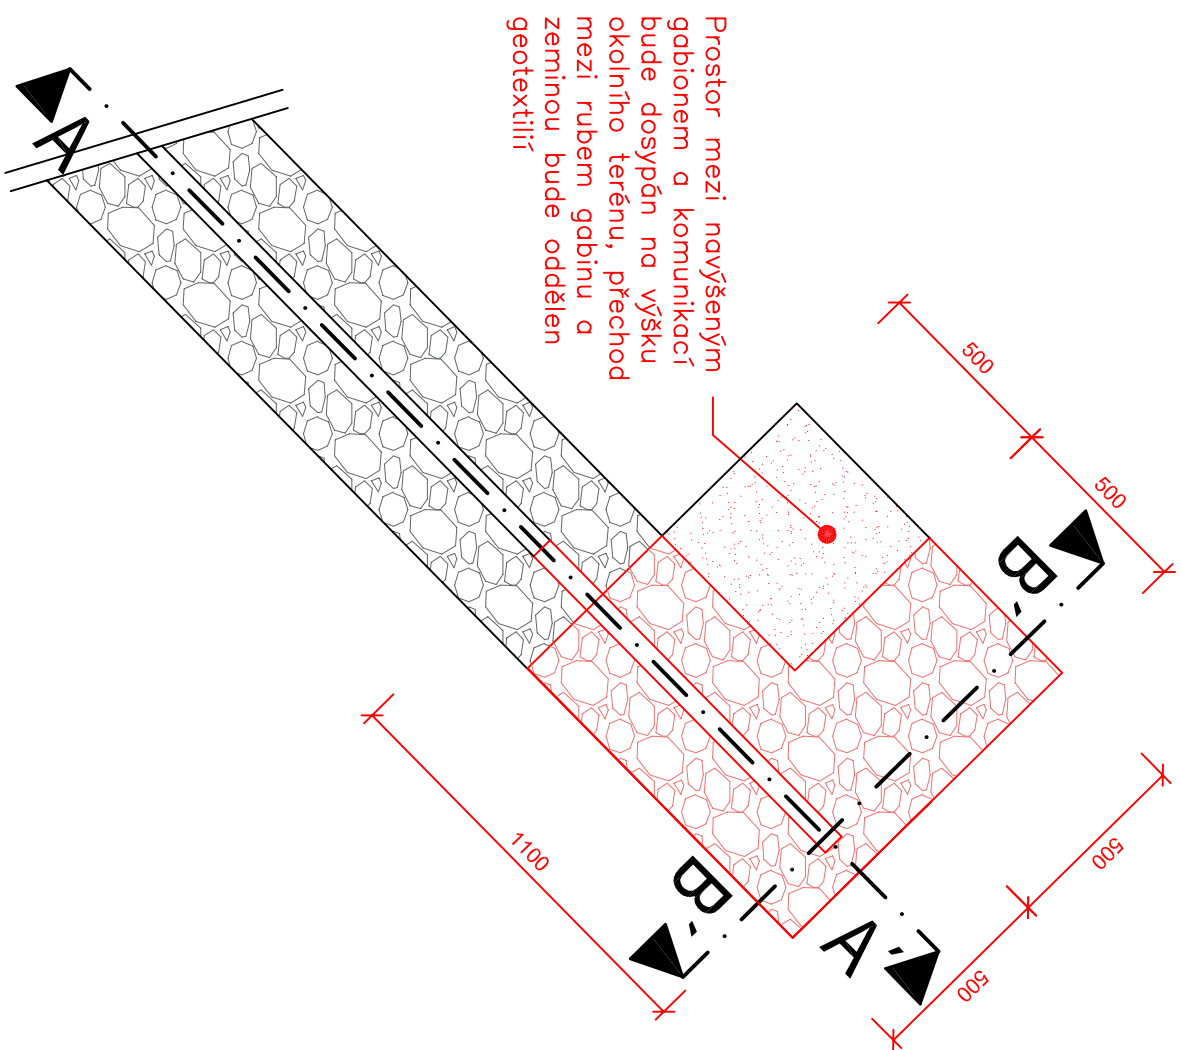
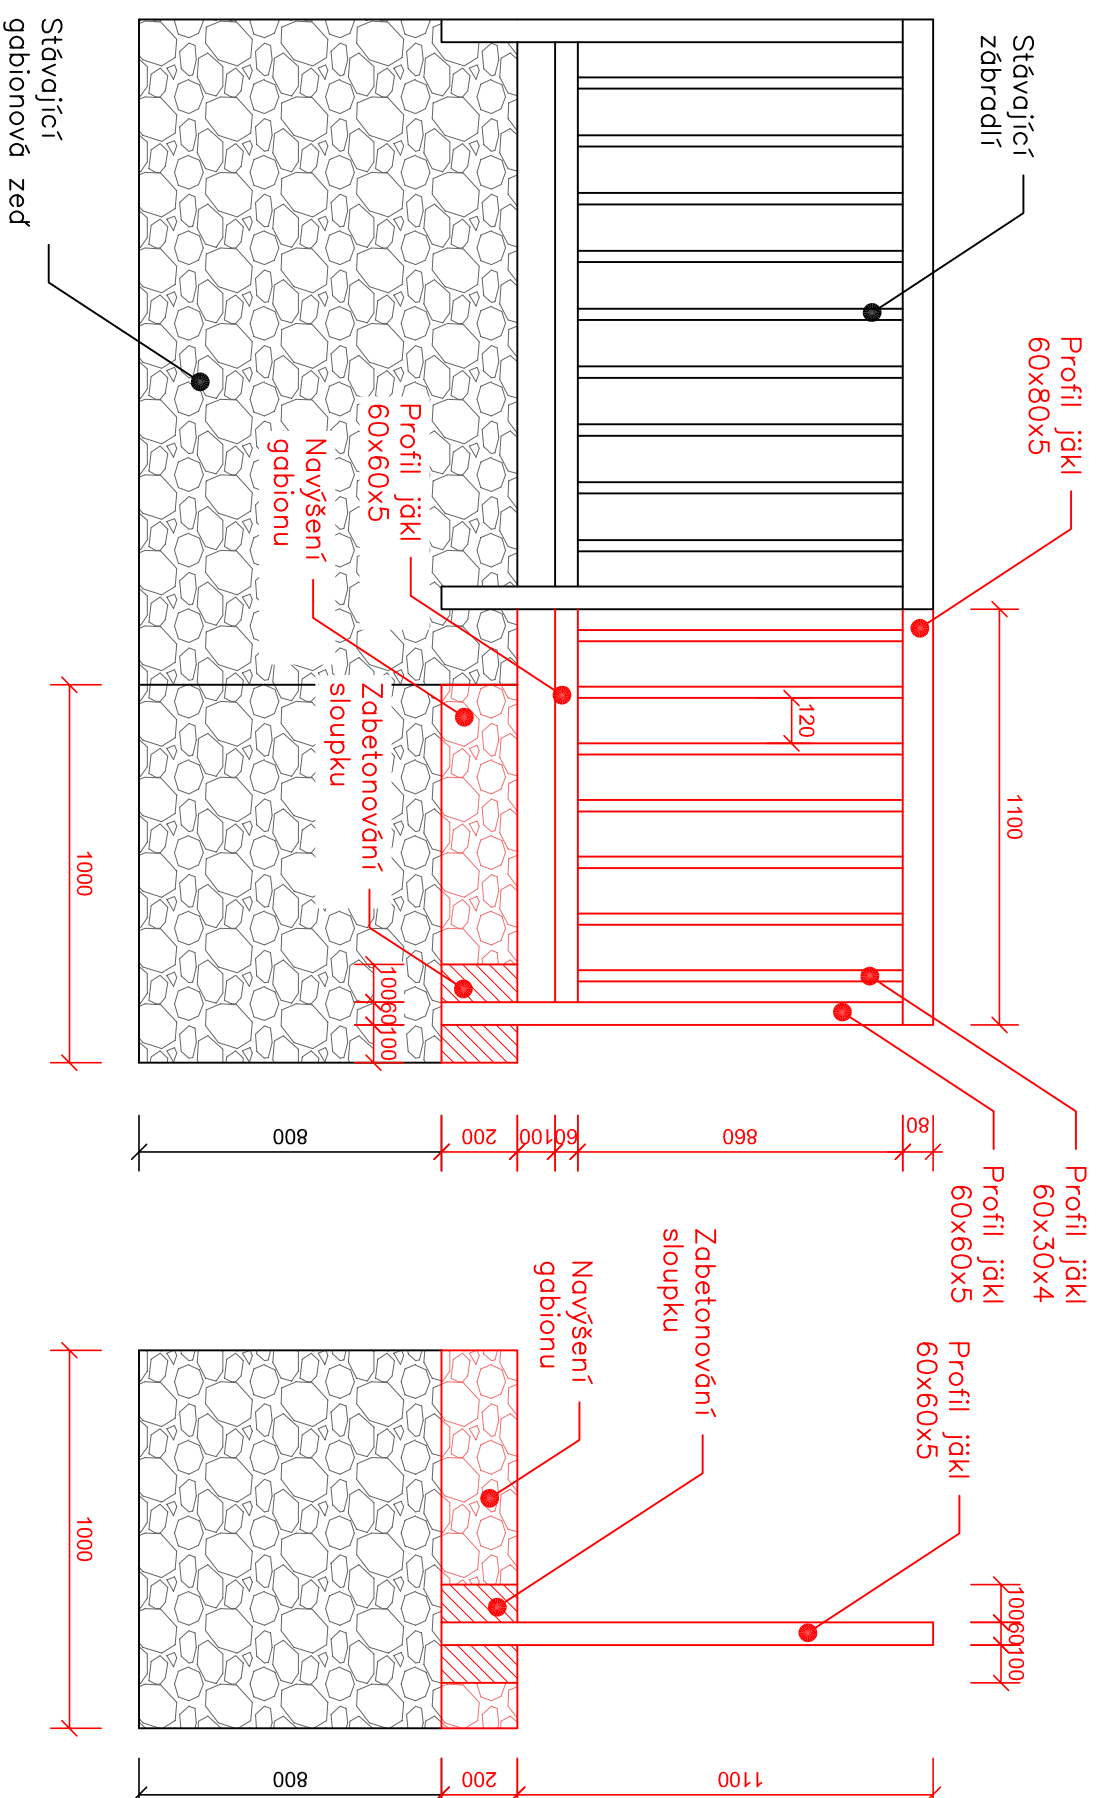


VÝKRES NAVÝŠENÍ GABIONOVÉ ZDI ZDI A PRODLOUŽENÍ ZÁBRADLÍ

PUDORYS

ŘEZ A – A'


$$\mathbb{R}^{\times} \mathbb{B} - \mathbb{B},$$


Typy a rozměry prvků a konstrukcí budou před výrobou přeměřeny na místě, zhotovitel je povinen na uvedenou konstrukci zpracovat svoji výrobní dokumentaci.

Parametry nového zábradlí budou odpovídat stávajícímu zábradlí.

Zábradlí bude provedeno s povrchovou úpravou žárovým pozinkováním s požadavkem na tloušťku povlaku o síle 120 μm .

VYPRACOVAL		ZODP. PROJ.	
ING. VERONIKA ŠRAMKOVÁ		ING. ALEŠ ZARUBA	
INVESTOR: POVOĐI MORAVY, S.P., DŘEVAŘSKÁ 11, 602 00 BRNO		POVOĐI MORAVY, S.P. ZÁVOD DYJE, HUSOVA 760, 675 71 NÁMEŠŤ NAD OSLAVOU T +420 565 382 642, stramkova@pmo.cz	
STAVBA:	Jakubovka, ř. km 9,130 – 9,355, Cidlina, oprava koryta	FORMÁT	A3
OBSAH:		STUPEŇ	PD pro ohlášení udržovacích prací
		DATUM	1/2024
		MĚŘÍTKO	1:20
		KÓTOVANO V	MM
	Č. ZAKÁZKY	---	ČÍSLO PARÉ