


VZOROVÝ PŘÍČNÝ ŘEZ – ÚPRAVA VÝUSTÍ

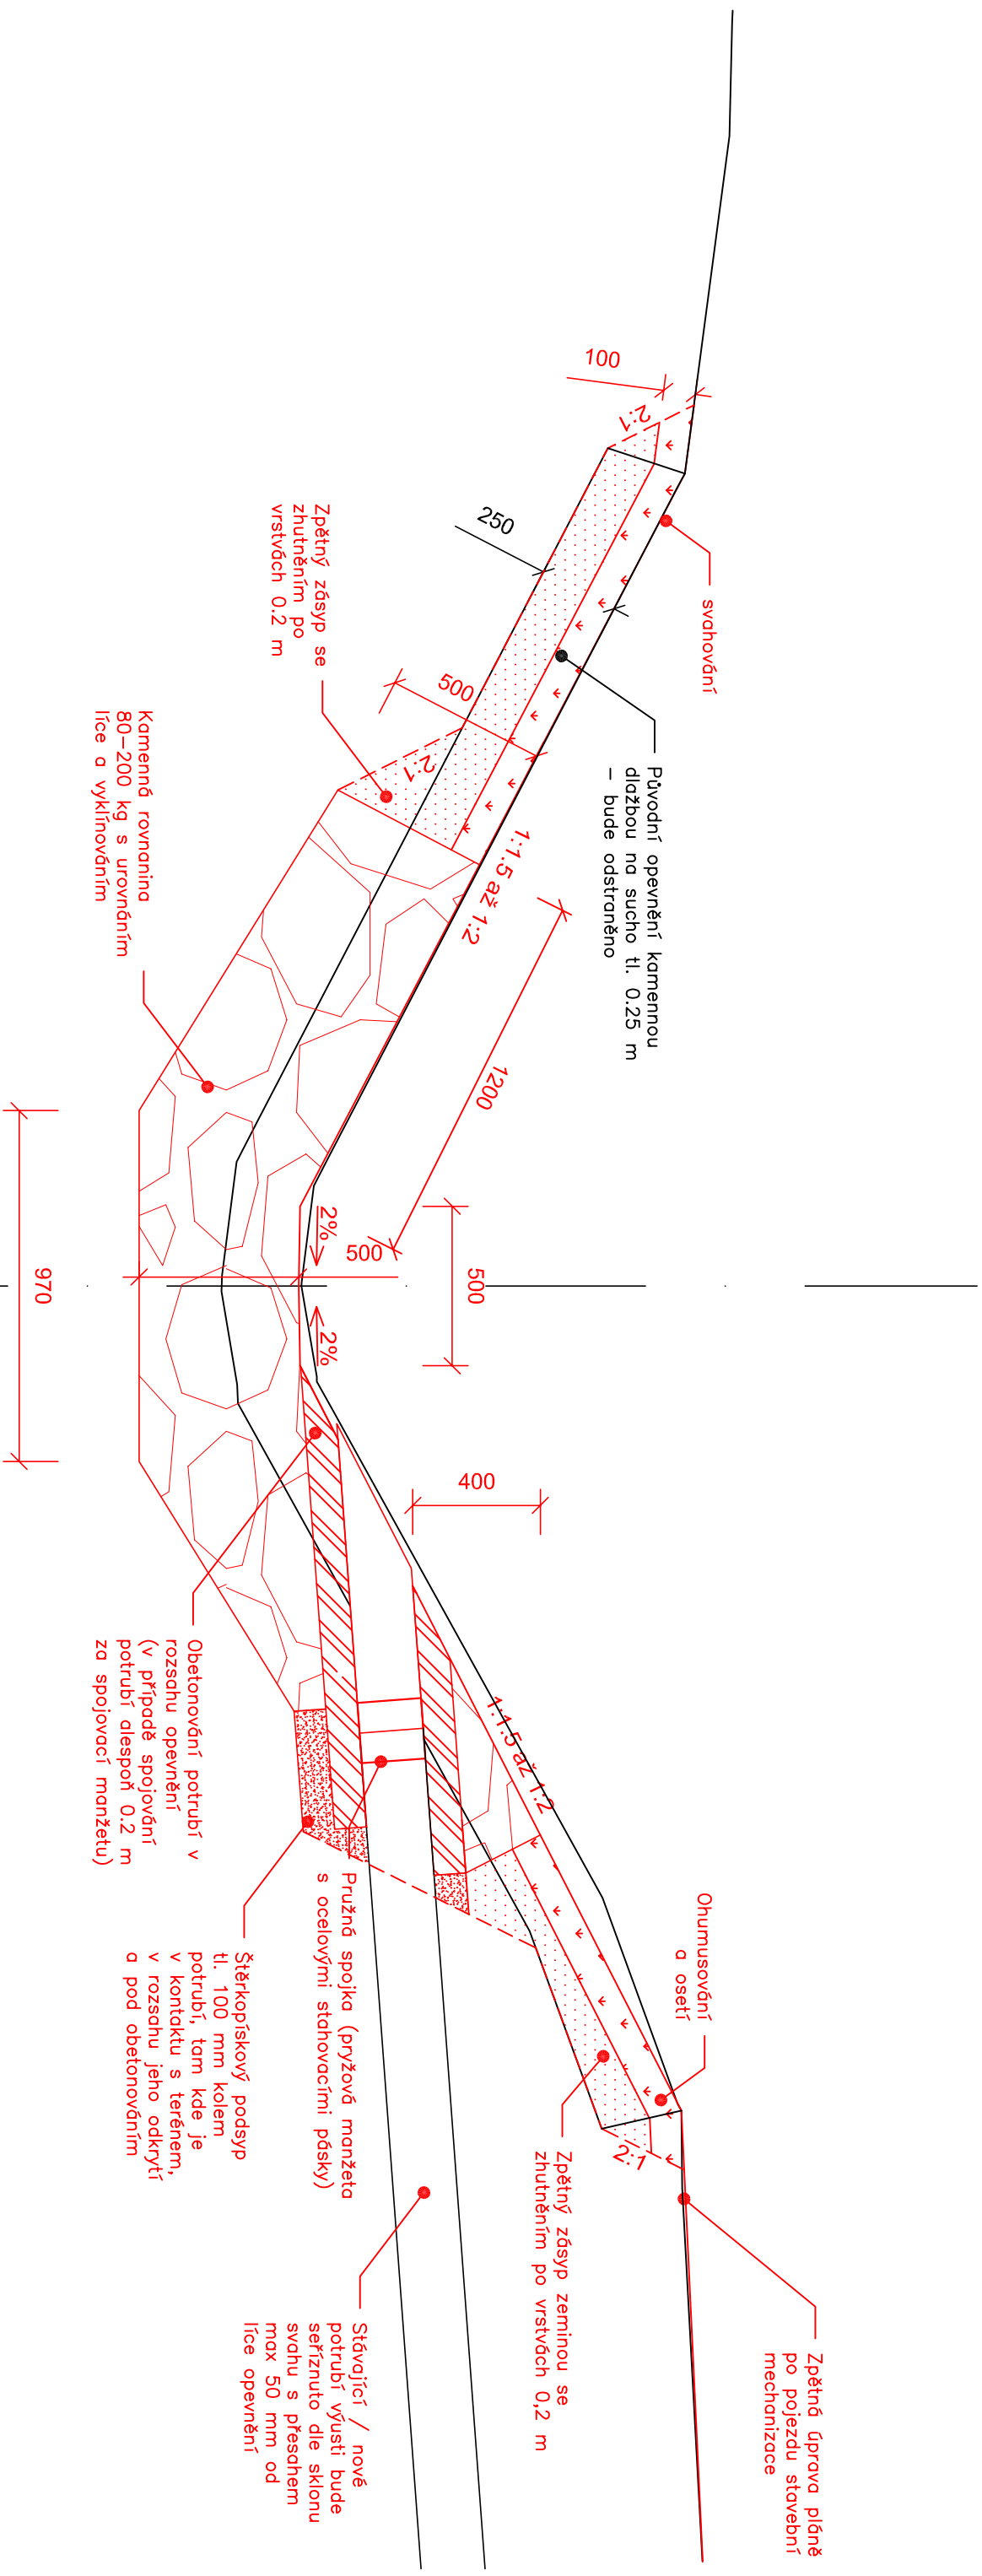

VYPRACOVAL		ZODP. PROU.	
ING. VERONIKA ŠRÁMKOVÁ		ING. ALEŠ ZÁRUBA	
INVESTOR: POVOĐÍ MORAVY, S.P., DŘEVAŘSKÁ 11, 602 00 BRNO		POVOĐÍ MORAVY, S.P. ZÁVOD DYJE, HUSOVA 760, 675 71 NAMĚŠŤ NAD OSLAVOU T +420 565 382 642, sramkova@pmo.cz	
STAVBA:	FORMÁT		
JAKUBOVKA, ř. km 9,130 – 9,355, oprava koryta	STUPEŇ	A3	ČÍSLO PARÉ
	DATUM	PD pro ohlášení událostí	
	MĚŘÍTKO	1/2024	
	KÓTOVANO V	1:20	
		MM	
OBSAH:			
VZOROVÝ PŘÍČNÝ ŘEZ – ÚPRAVA VÝUSTI		Č. VÝKRESU	D.2.2