



UKZUZ - BUDDOVA CHEMIE

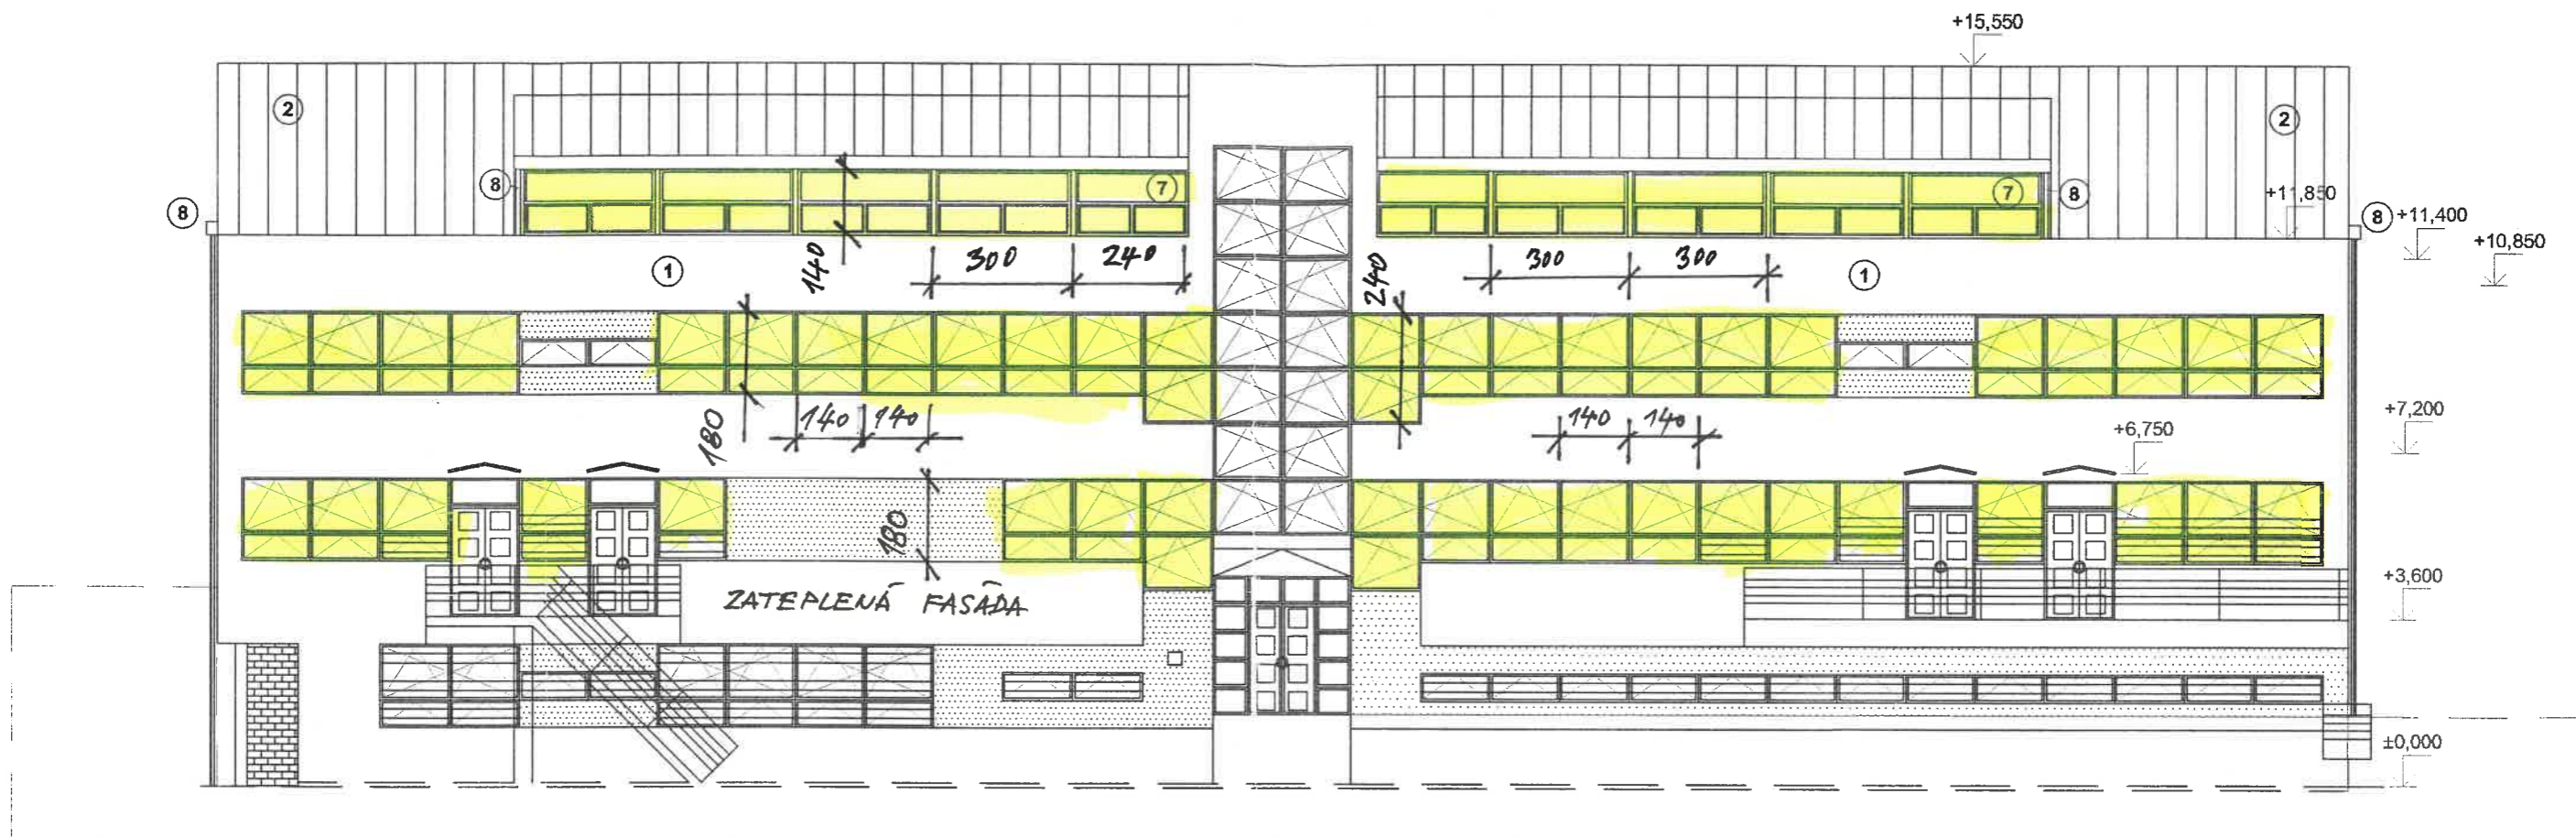


LEGENDA

- ① - STÁVAJÍCÍ OMÍTKA BARVA BÍLÁ
- ② - KRYTINA PLECHOVÁ RHEINZINK
- ③ - VĚTRACÍ MŘÍŽ ŽÁROVĚ POZINKOVÁNO
- ④ - OCELOVÉ ZÁBRADLÍ NEREZ
- ⑤ - OCELOVÉ SLOUPY BARVA ŠEDÁ
- ⑥ - OKNA PLASTOVÁ BARVA ŽLUTÁ
- ⑦ - OKNA HLINÍKOVÁ BARVA PŘÍRODNÍ
- ⑧ - KLEMP. VÝR. TITANZINEK RHEINZINK

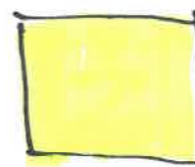

VENKOVNÍ AL.
ZALUZIE

ROZMĚRY OKEN JSOU ORIENTAČNÍ
DODAVATEL PROVEDE PŘESNĚ ZAMĚŘENÍ.

AUTOR	ING. VYMĚTAL TOMÁŠ	 ing. Tomáš Vymětal Špitálka 8 602 00 Brno tel.: 543 257 737 Mobil: +420 603 147 121 IČO: 46584145	
VYPRACOVAL	ING. VYMĚTAL TOMÁŠ		
MÍSTO STAVBY	Areál MZLÚ Brno, Zemědělská 1a, 613 00 Brno	DATUM	11/2006
INVESTOR	Státní rostlinolékařská správa SPOR Brno, Zemědělská 1a	STUPEŇ	PROVÁDĚCÍ PROJEKT
STAVBA	ZASTŘEŠENÍ CHEMICKÉHO PAVILONU SRS	ZAK. Č.	
POHLED JIHOVÝCHODNÍ - NÁVRH		PROFESE	STAVEBNÍ
		FORMÁT	M: 1:150