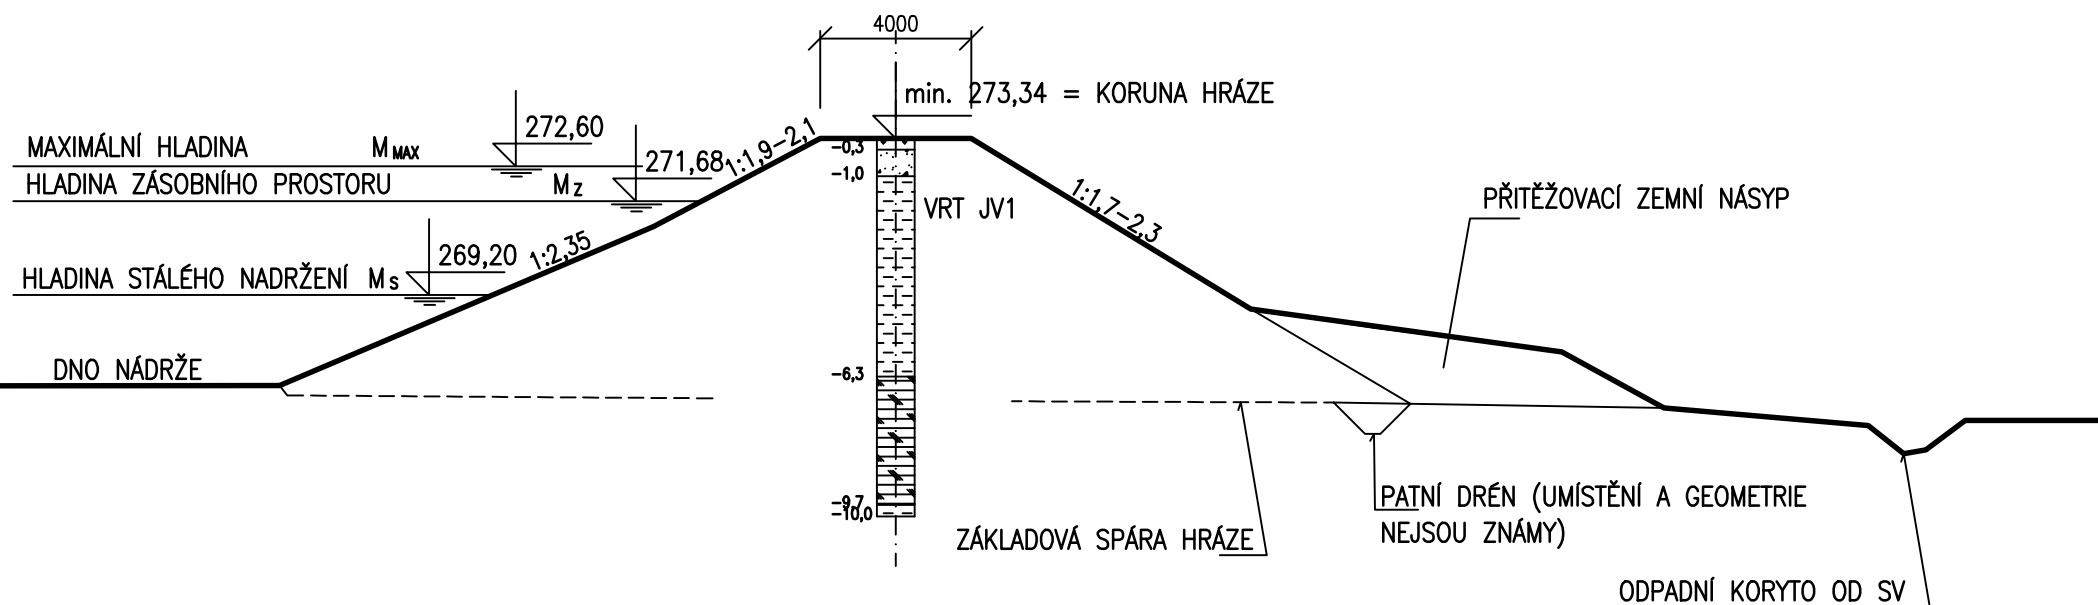


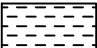

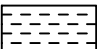



# VZOROVÝ PŘÍČNÝ ŘEZ HRÁZÍ

## M 1:200



### LEGENDA - POPIS GEOL. VRTU :

-  HUMÓZNÍ VRSTVA, ORNICE
-  NÁSY P HRÁZE - MAT. HLINITOPÍŠČITÝ S ÚLOMKY KAMENŮ
-  NÁSY P HRÁZE - JÍL
-  PODLOŽÍ HRÁZE - JÍL
-  PODLOŽÍ HRÁZE - PÍSEK JÍLOVITÝ
-  HLADINA PODZEMNÍ VODY - NEZASTIŽENA

MĚŘÍTKO

1 : 200

