



VÝPUSTNÁ ZAŘÍZENÍ-SCHÉMA M 1:100

BEZPEČNOSTNÍ PŘELIV
BP-SITUACE

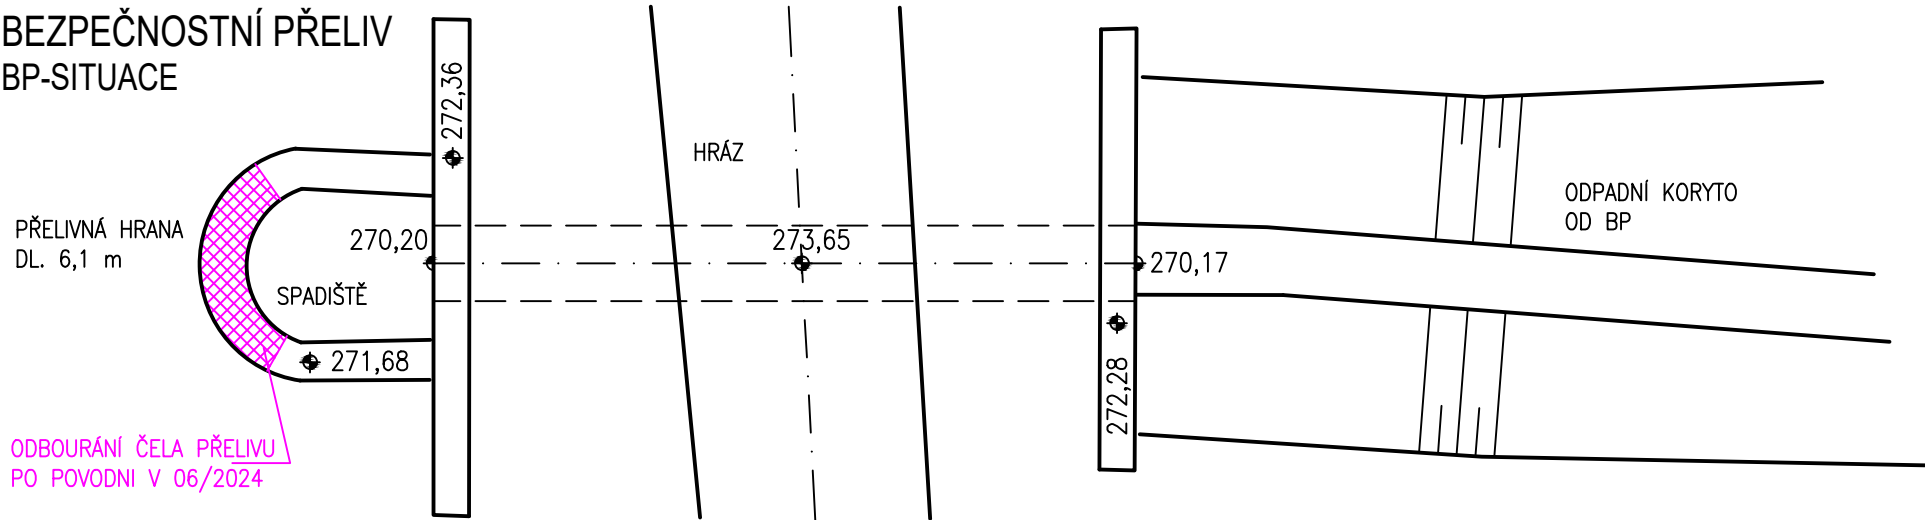

BP - PODÉLNÝ ŘEZ

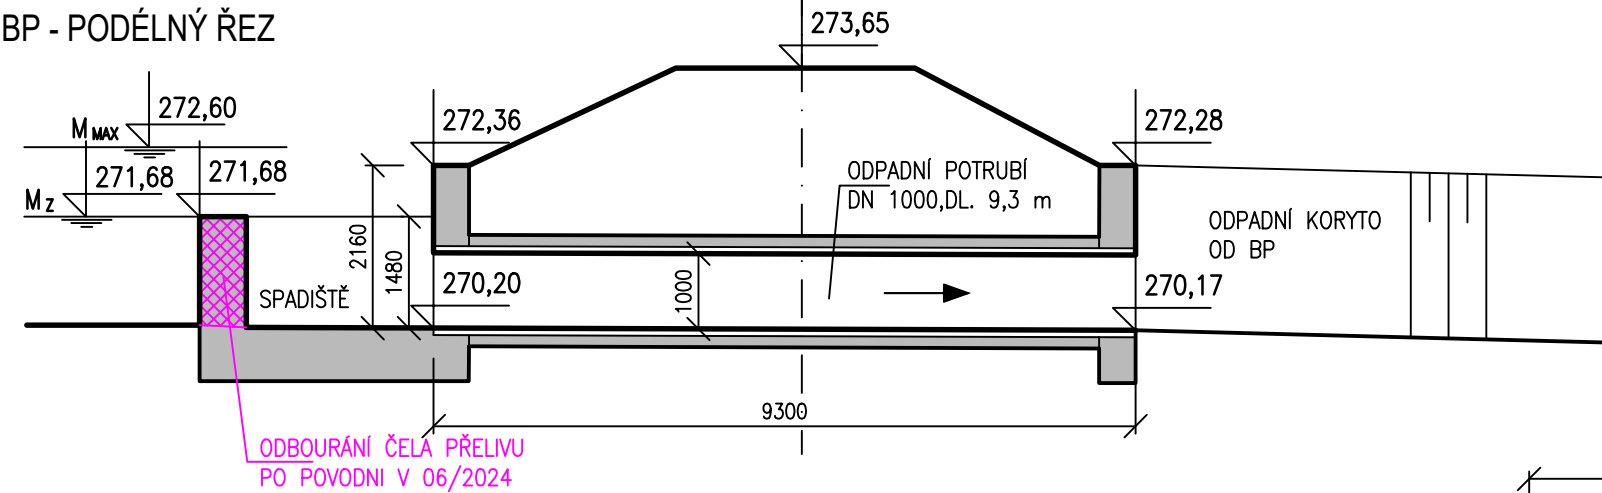

SPODNÍ VÝPUST-PODÉLNÝ ŘEZ

