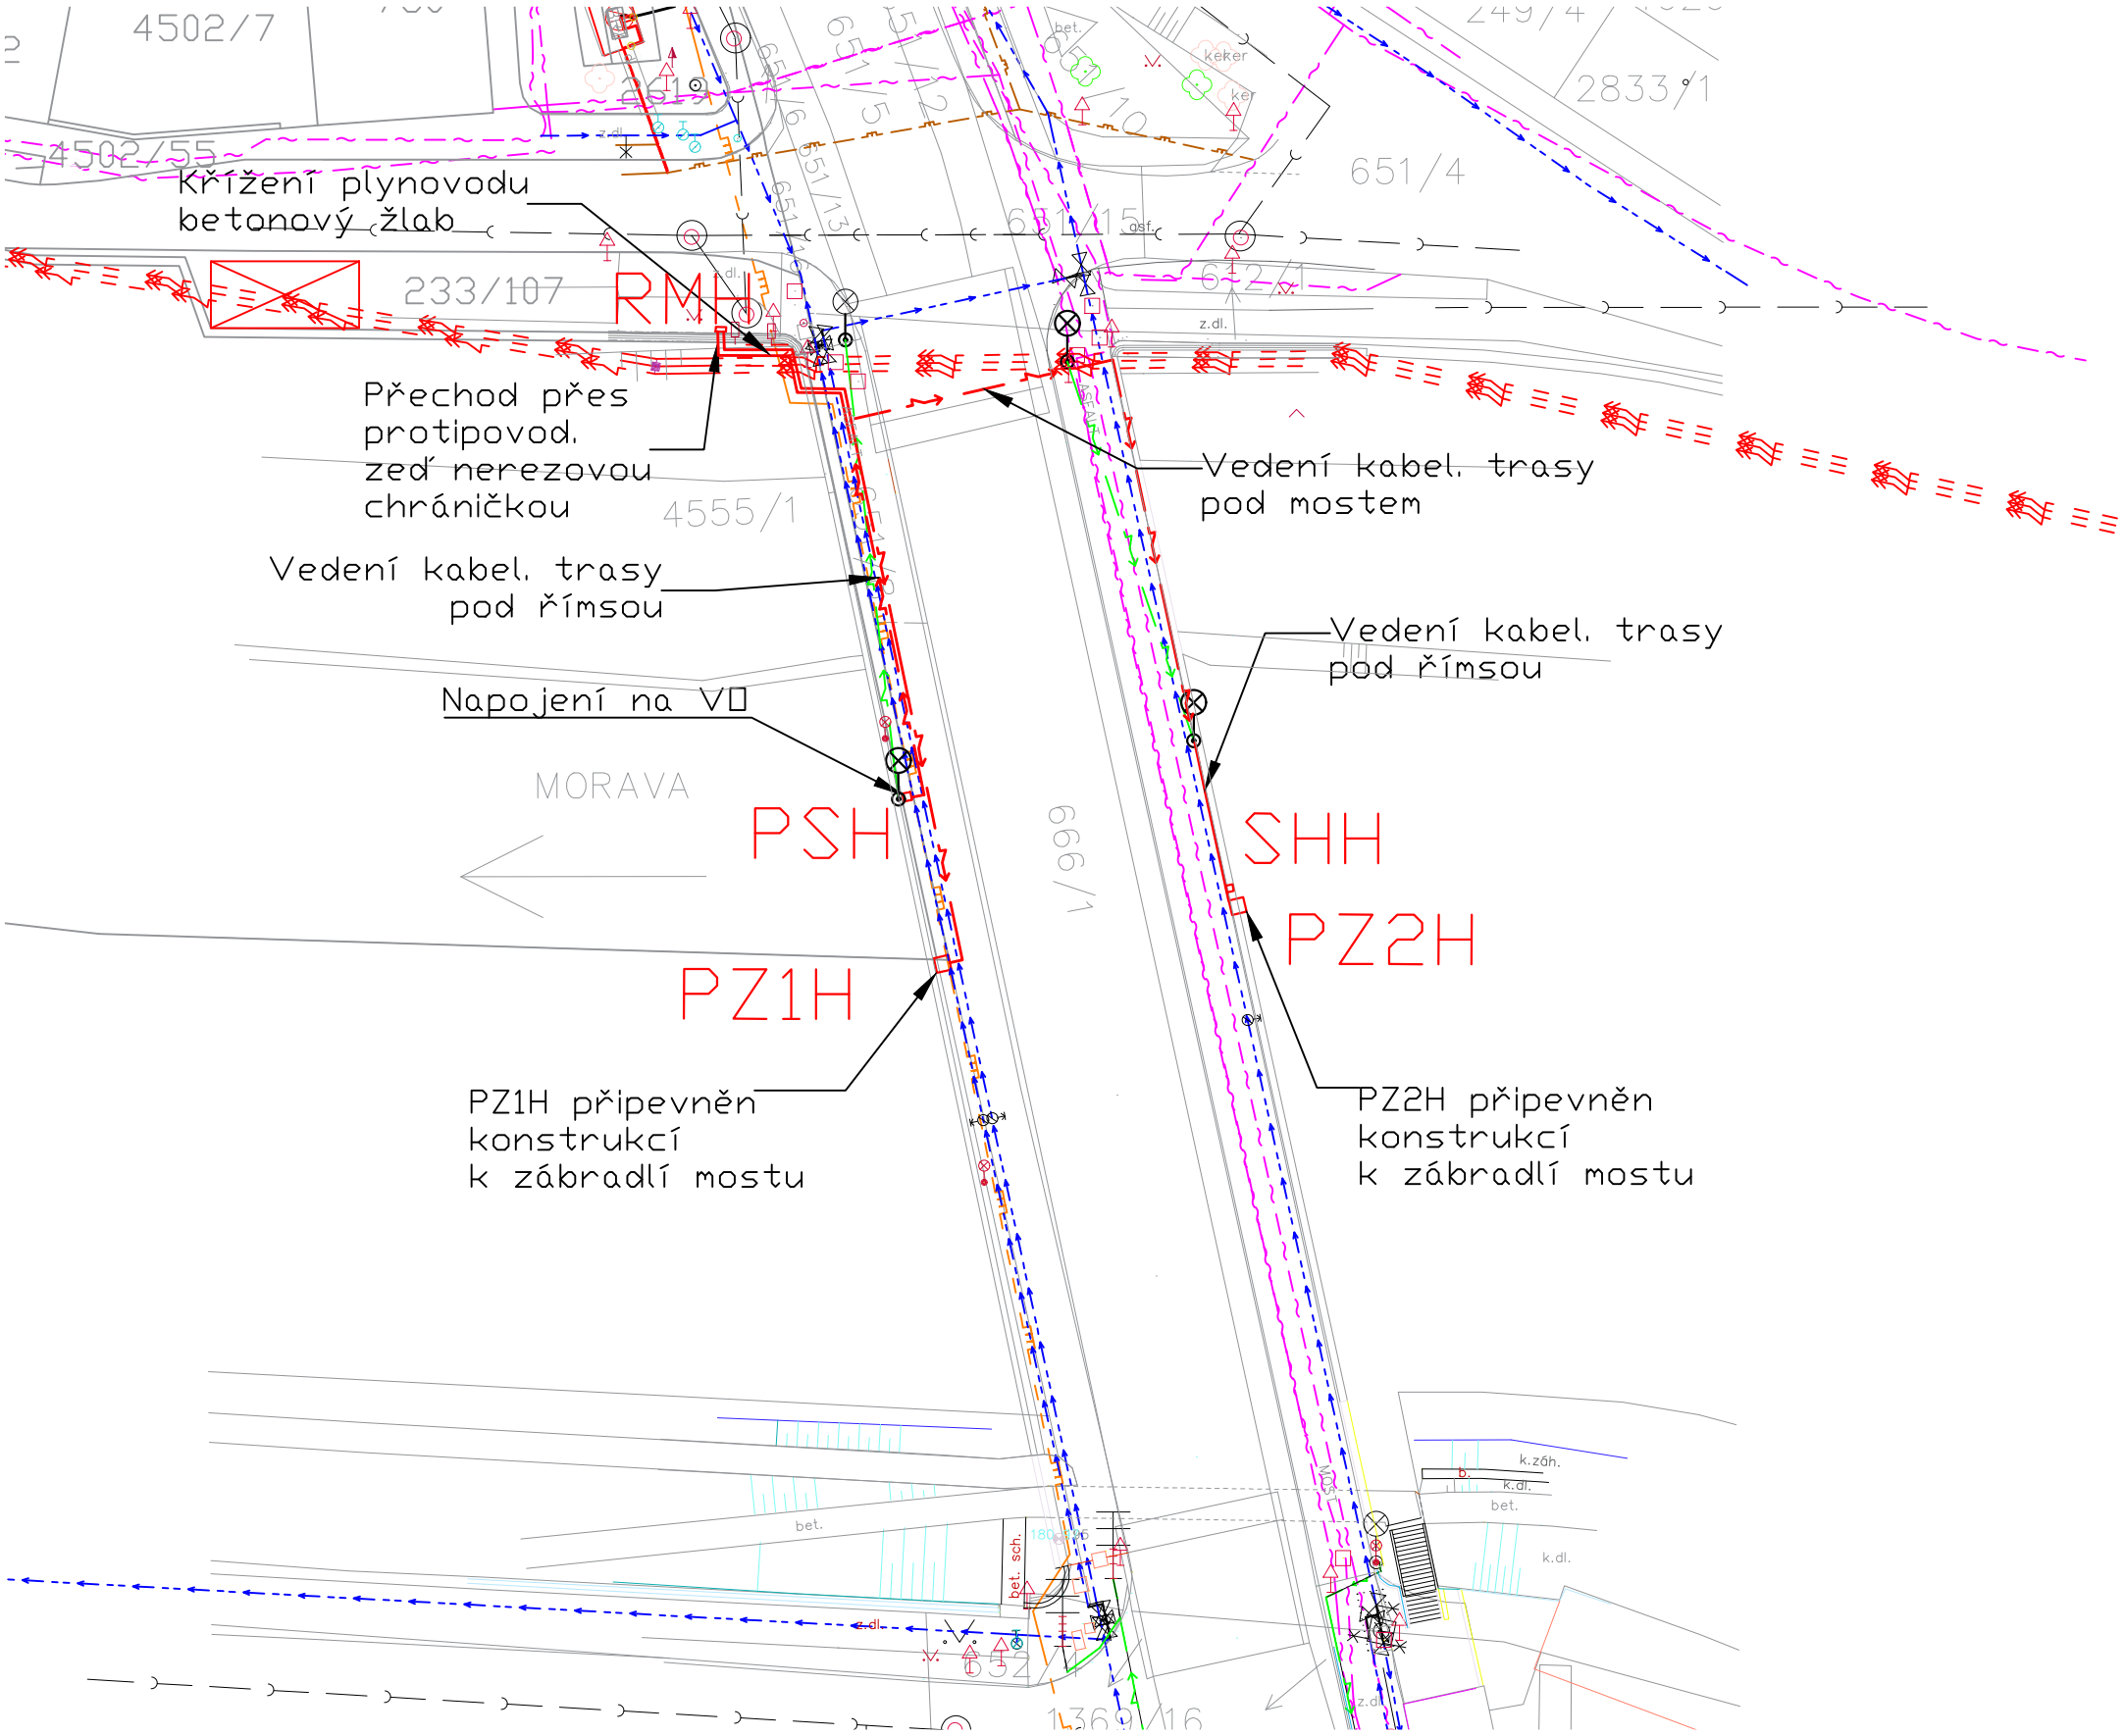

Katastrální území	Číslo pozemku	Vlastník	Výměra [m2]
Staré Město u Uherského Hradiště	233/107	Česká Republika	222
Staré Město u Uherského Hradiště	4555/1	Česká Republika	41340
Uherské Hradiště	651/8	Česká Republika	66
Uherské Hradiště	666/1	Česká Republika	68193

LEGENDA:

PSH	pojistková skříň umístěná na sloupu VO
RMH	rozváděč vybavený podružným elektroměrem a ovládacím systémem
PZ1/2H	proměnný plavební znak C2
SHH	sonda výšky hladiny řeky
	elektrické kabelové vedení NN
	nadzemní vedení VN
	elektrické vedení veřejného osvětlení VO
	elektrické vedení světelného signalizačního zařízení
	sdělovací vedení
	plynové potrubí STL
	kanalizace
	vodovod
	betonový žlab
	Veřejné osvětlení
	Světelné signal. zař
	Prostor pro zřízení staveniště

ZPRACOVÁNO PRO:

sfdi STÁTNÍ FOND DOPRAVNÍ INFRASTRUKTURY

POVODÍ MORAVY

ZODPOVĚDNÝ PROJEKTANT	BC. TOMÁŠ DOLEŽEL	
ZPRACOVAL	BC. TOMÁŠ DOLEŽEL	
KONTROLOVAL	RADEK PLACHÝ	

argo AUTOMATIZACE
Argo Automatizace, s.r.o.
Zlatá hora 1413, Slavkov u Brna, 684 01

INVESTOR: Povodí Moravy

NÁZEV STAVBY:
OSAZENÍ PROMĚNNÉHO ZNAČENÍ PODJEZDNÉ VÝŠKY
NA MOSTECH BAŤOVA KANÁLU

OBJEKT: Silniční most v Uherském Hradišti

NÁZEV VÝKRESU: Situační schéma

DATUM	8/2024
FORMÁT	A3
STUPEŇ	DPS
MĚŘÍTKO	1:500
ČÍSLO VÝKRESU	D.1.2