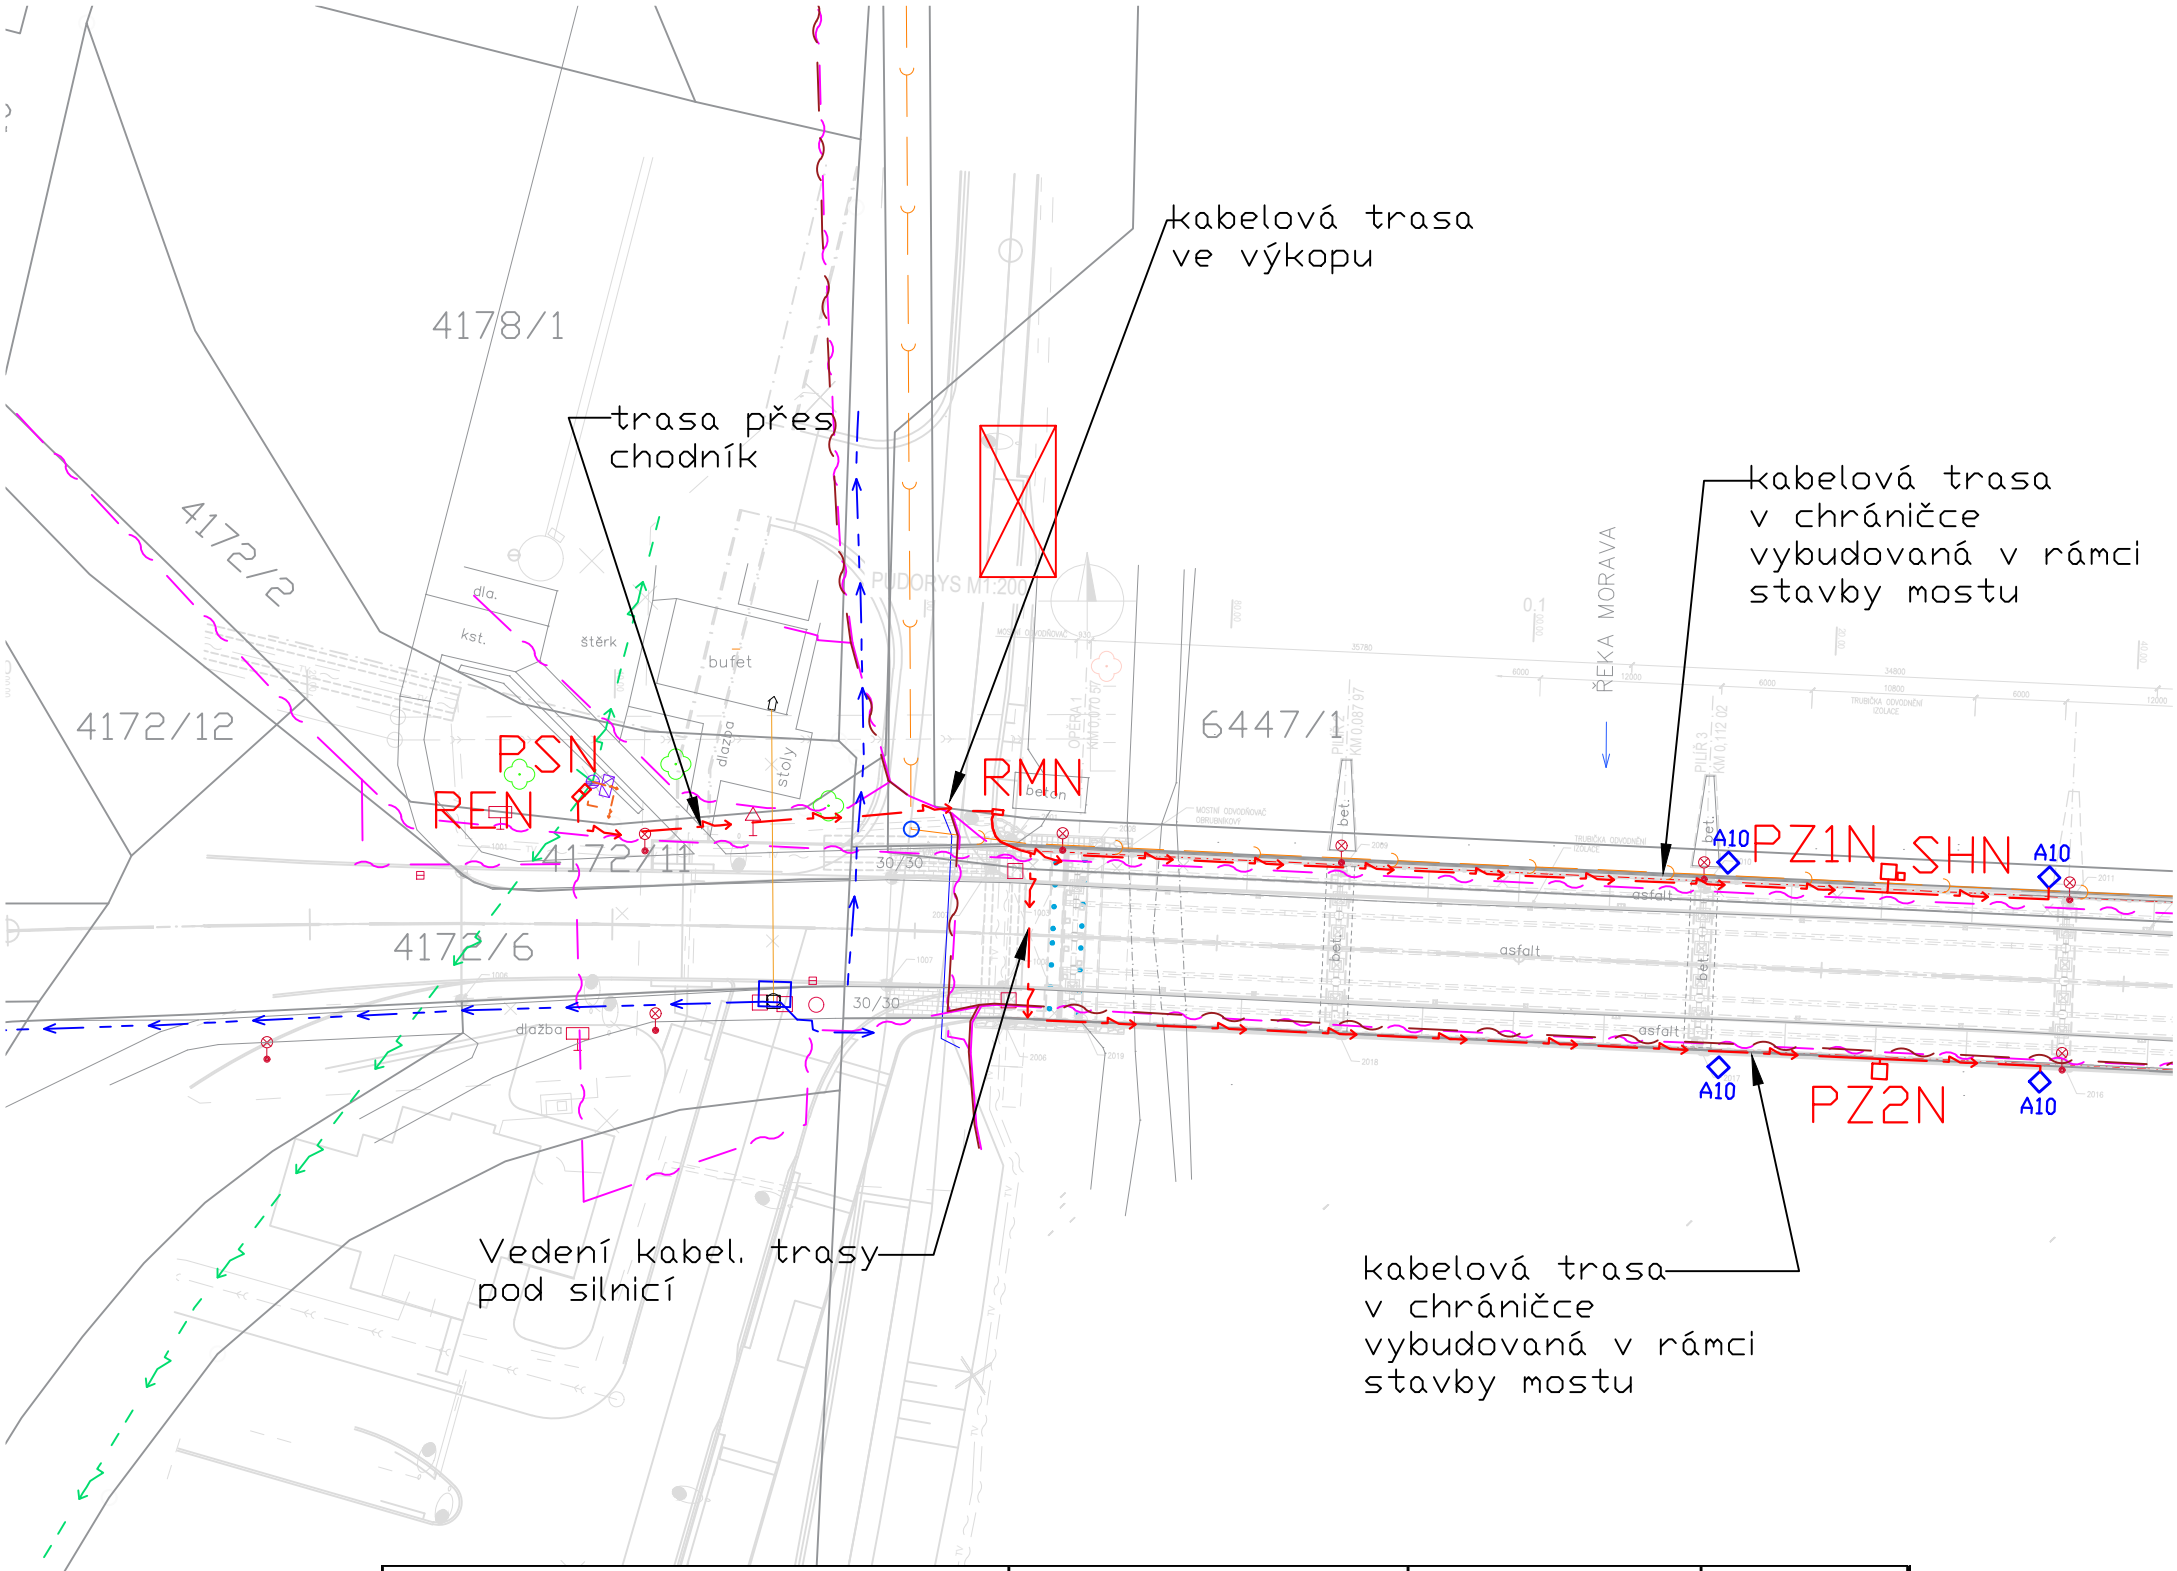

Katastrální území	Číslo pozemku	Vlastník	Výměra [m2]
Napajedla	4172/2	Česká Republika	627
Napajedla	4172/11	Česká Republika	154
Napajedla	6447/1	Česká Republika	210195

LEGENDA:

PSN	pojistková skříň EON na sloupu
REN	elektroměrový rozváděč
RMN	rozváděč vybavený ovládacím systémem
PZ1/2N	proměnný plavební znak C2
SHN	sonda výšky hladiny řeky
A10	pevný plavební znak - není součástí této PD
	elektrické kabelové vedení NN
	nadzemní vedení VN
	nadzemní vedení NN
	elektrická přípojka stávající
	sdělovací vedení
	plynové potrubí STL
	kanalizace
	vodovod
	Veřejné osvětlení
	Prostor pro zřízení staveniště

ZPRACOVÁNO PRO:

ZODPOVĚDNÝ PROJEKTANT	BC. TOMÁŠ DOLEŽEL	
ZPRACOVAL	BC. TOMÁŠ DOLEŽEL	
KONTROLOVAL	RADEK PLACHÝ	

Argo Automatizace, s.r.o.
Zlatá hora 1413, Slavkov u Brna, 684 01

INVESTOR: Povodí Moravy	
DATUM	07/2024
FORMÁT	A3
STUPEŇ	DPS
MĚŘÍTKO	1:500

NÁZEV STAVBY:
OSAZENÍ PROMĚNNÉHO ZNAČENÍ PODJEZDNÉ VÝŠKY NA MOSTECH BAŤOVA KANÁLU

OBJEKT: Silniční most v Napajedlech

NÁZEV VÝKRESU: Situační schéma

ČÍSLO VÝKRESU: D.1.2