




**TYP A** PLATÍ V KM 8,725-9,348

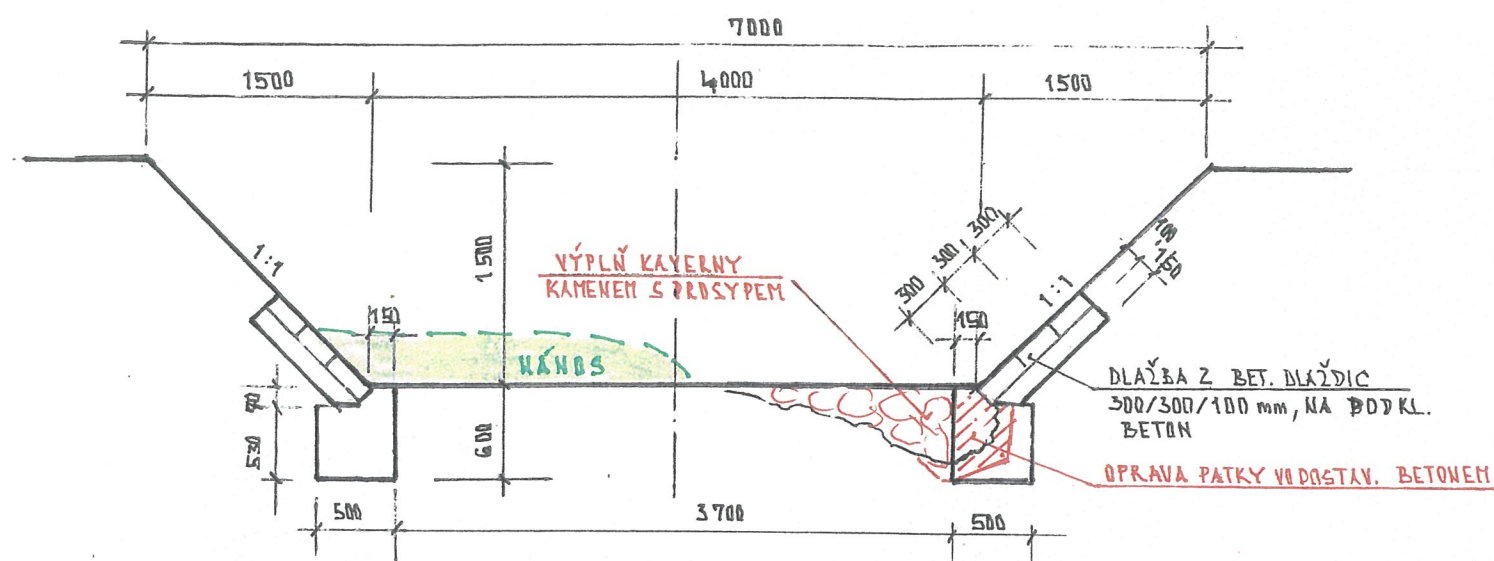


**TYP B** PLATÍ V KM 9,352-9,475

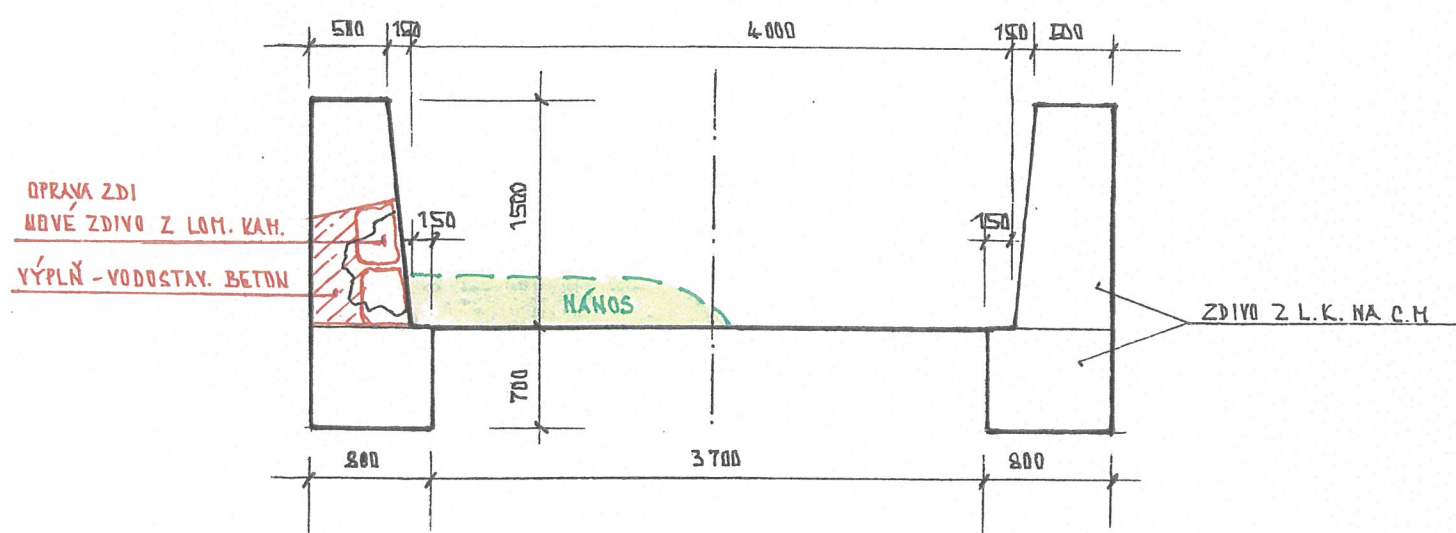


**TYP C** PLATÍ V KM 9,475-9,550, 9,997-10,473

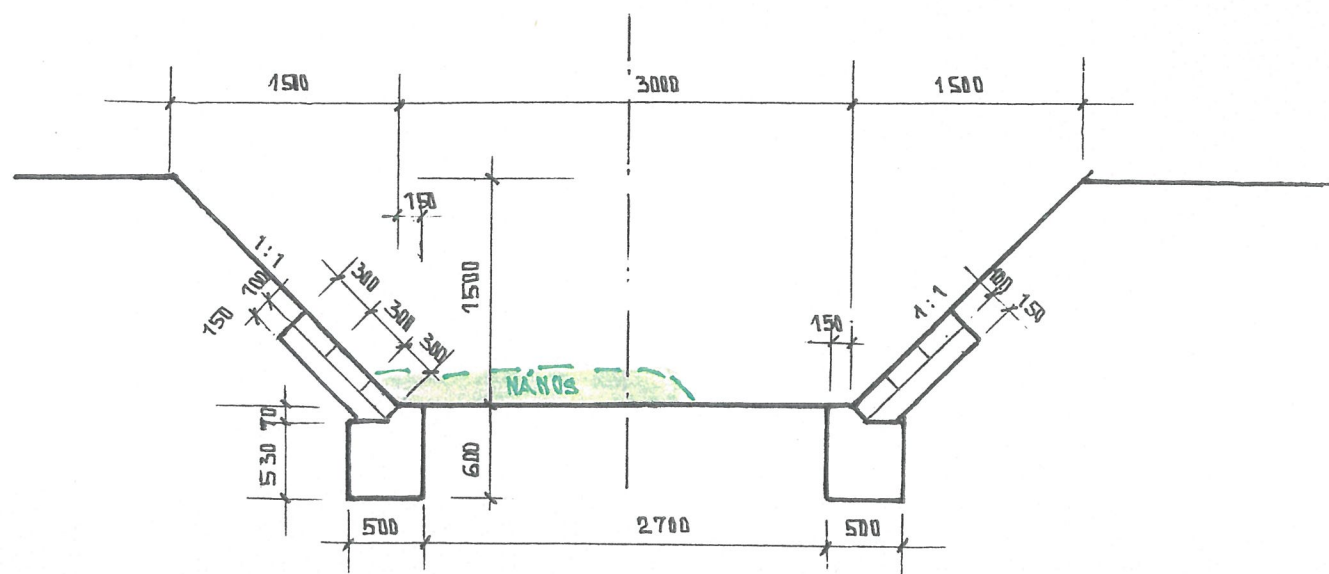

**TYP D** PLATÍ V KM 9,550-9,648, 9,705-9,840

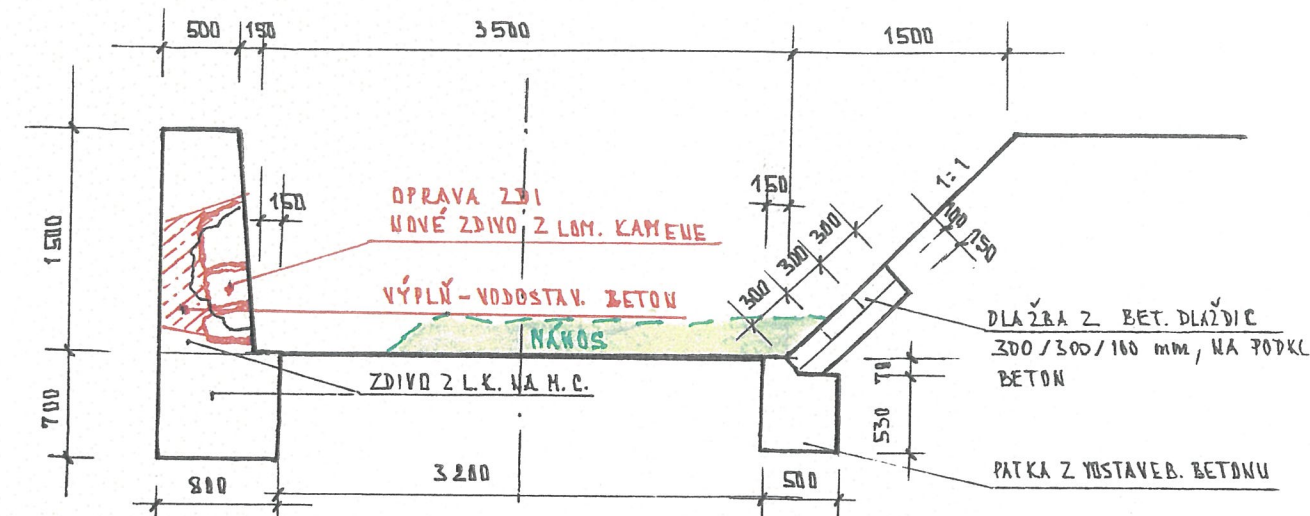

**TYP E** PLATÍ V KM 9,655-9,705, 9,840-9,993, 10,477-10,760

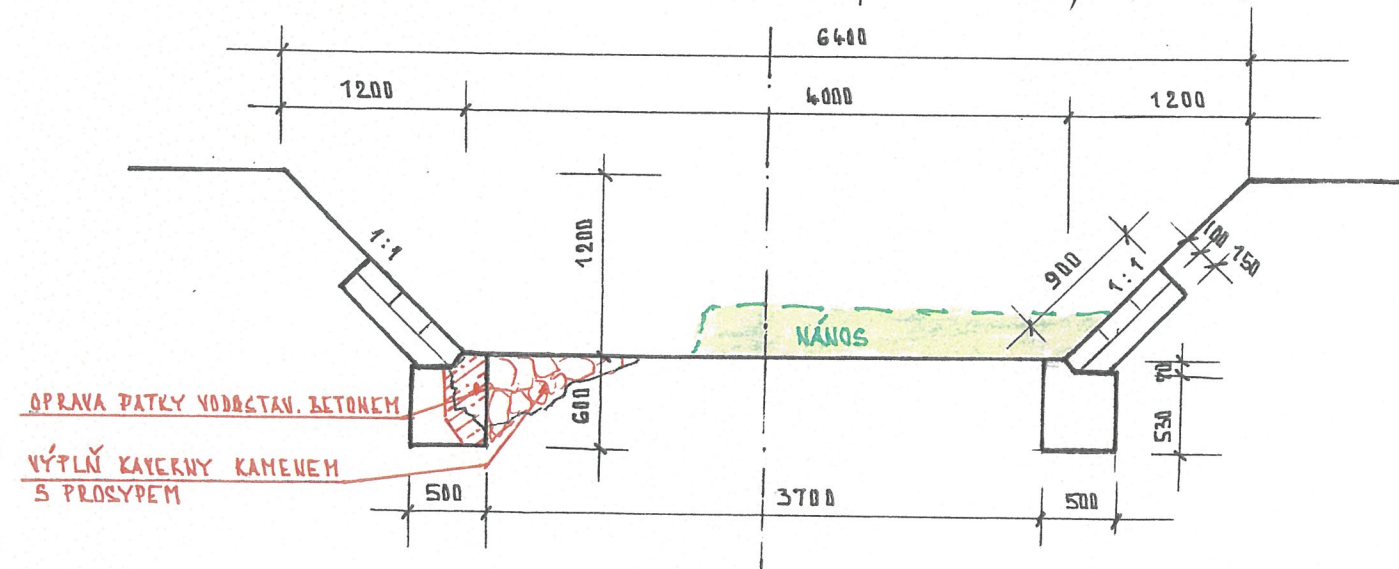

3



|   |  |   |                            |
|---|--|---|----------------------------|
| Vypracoval: Ing. Eduard Mrkva<br>Místo stavby: Obec Dvorce<br>Kat. území: Dvorce u Bruntálu<br>Investor: Povodí Odry s.p., Varenská 49<br>702 00 Ostrava  |  | Zhotovitel (projektant):<br>Ing. Eduard Mrkva<br>Na Tylových 537<br>747 41 Hradec nad Moravicí<br>IČO: 11542713<br>ČKAIT: 1102119 |                            |
| Název stavby:<br><b>Lobník- Dvorce , km 8,725 – 10,760,<br/>                 odtěžení hlinitých nánosů a oprava<br/>                 opevnění na stávající úpravě vodního toku<br/>                 (DHM 02410)</b> |  | Stupeň<br>PD  | DOS                        |
|   |  | Datum:  | 07/ 2023                   |
|   |  | Zak. č.:  | 01/ 2023                   |
|   |  | Formát:   | 2 A 4                      |
| Obsah přílohy   |  | Měřítko:<br>1: 50   | Číslo příl.:<br><b>D.3</b> |
| Vzorové příčné řezy   |  |   |                            |