DETAILY

NAPOJENÍ NA TĚLESO STÁVAJÍCÍ ŽB OPĚRNÉ ZDI (M1:100)

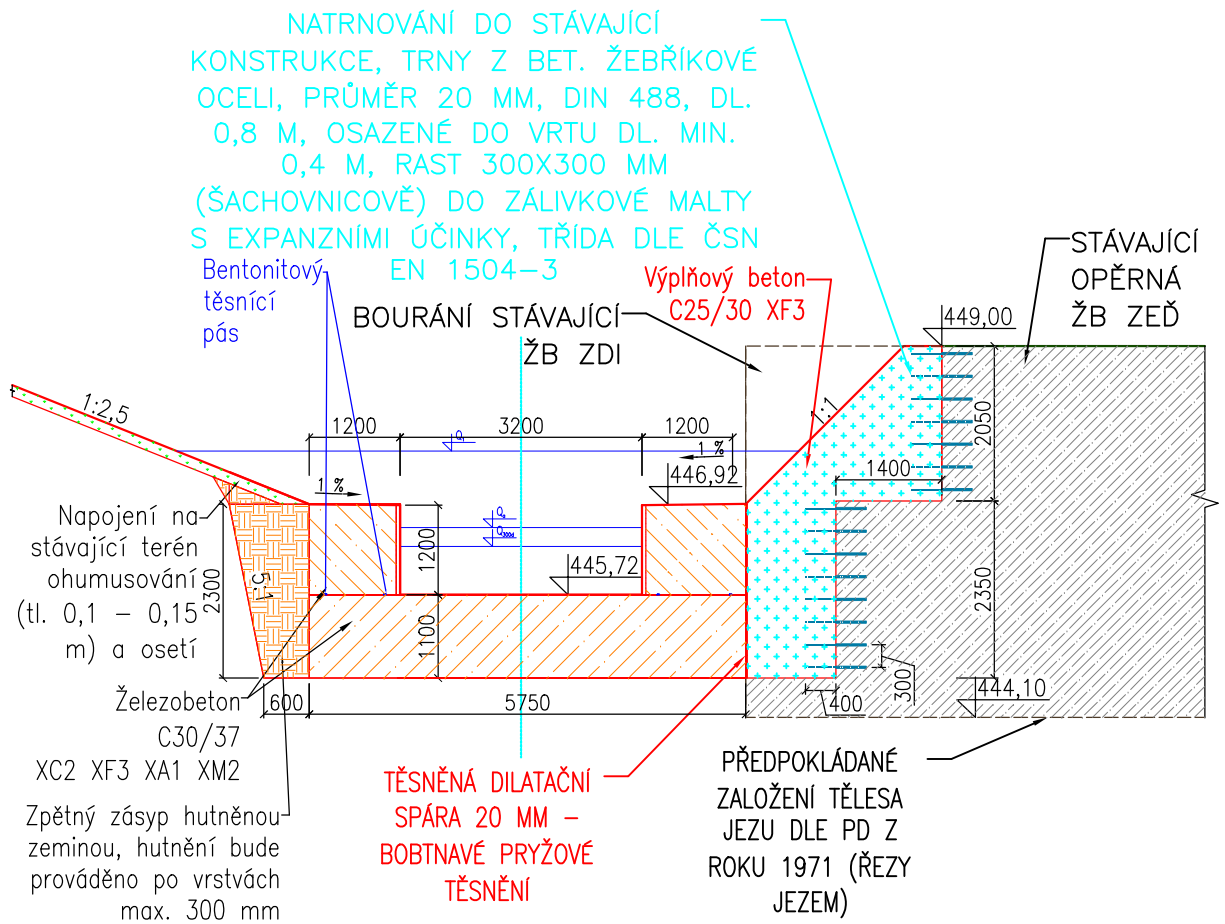

TĚSNĚNÍ DILATAČNÍ SPÁRY (M1:25)

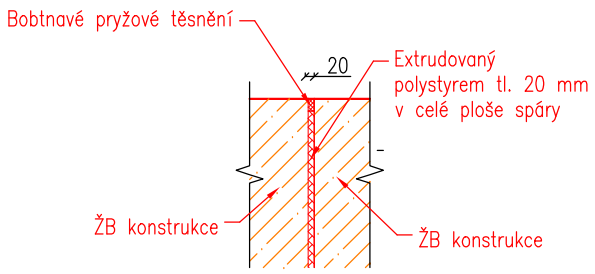

Poznámka:
Pro fixaci polohy extrudovaného polystyrenu při betonáži a dosažení požadovaného tvaru doporučujeme přilepení polystyrenu na bednění

DRÁŽKY PROVIZORNÍHO HRAZENÍ (M1:25)

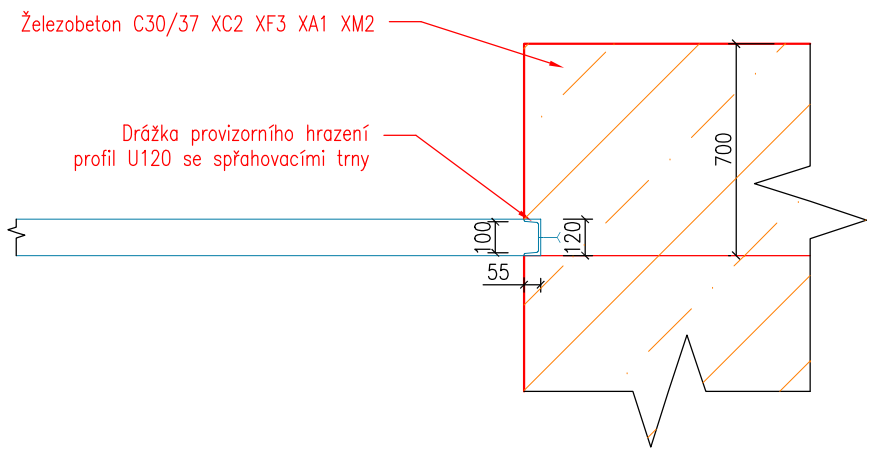

TĚSNĚNÍ PRACOVNÍ SPÁRY (M1:25)

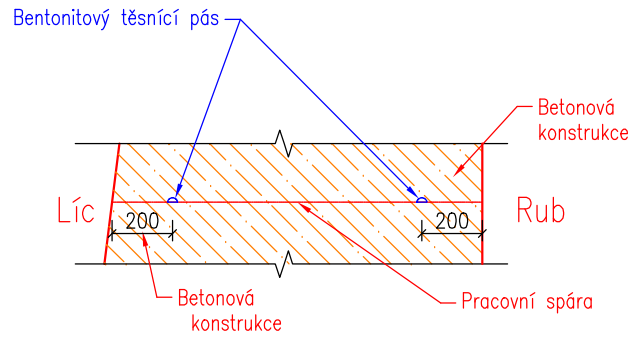

Podklad musí být před nanášením suchý, bez prachu

HG partner s.r.o. Smetanova 200, 250 82 Úvaly www.hgpartner.cz Telefon: 246 082 015 e-mail: hgp@hgpartner.cz			Paré č.:	
Investor: Povodí Ohře, státní podnik, Bezručova 4219, 430 03 Chomutov			Počet A4:	2
Odpovědný projektant:	Ing. Jaroslav Vrzák		Datum:	06/2020
Vypracoval:	Ing. Václav Chroustovský		Změna:	-
Akce: Jez na Teplé u ČS Teplička - výstavba rybího přechodu			Stupeň:	DSJ
			Č. zakázky:	H-19/038
Název části: DOKUMENTACE OBJEKTŮ			Část:	D
Příloha: DETAILY			Měřítko: 1:100/25	Č. přílohy: D.6