




ŘEZ 1

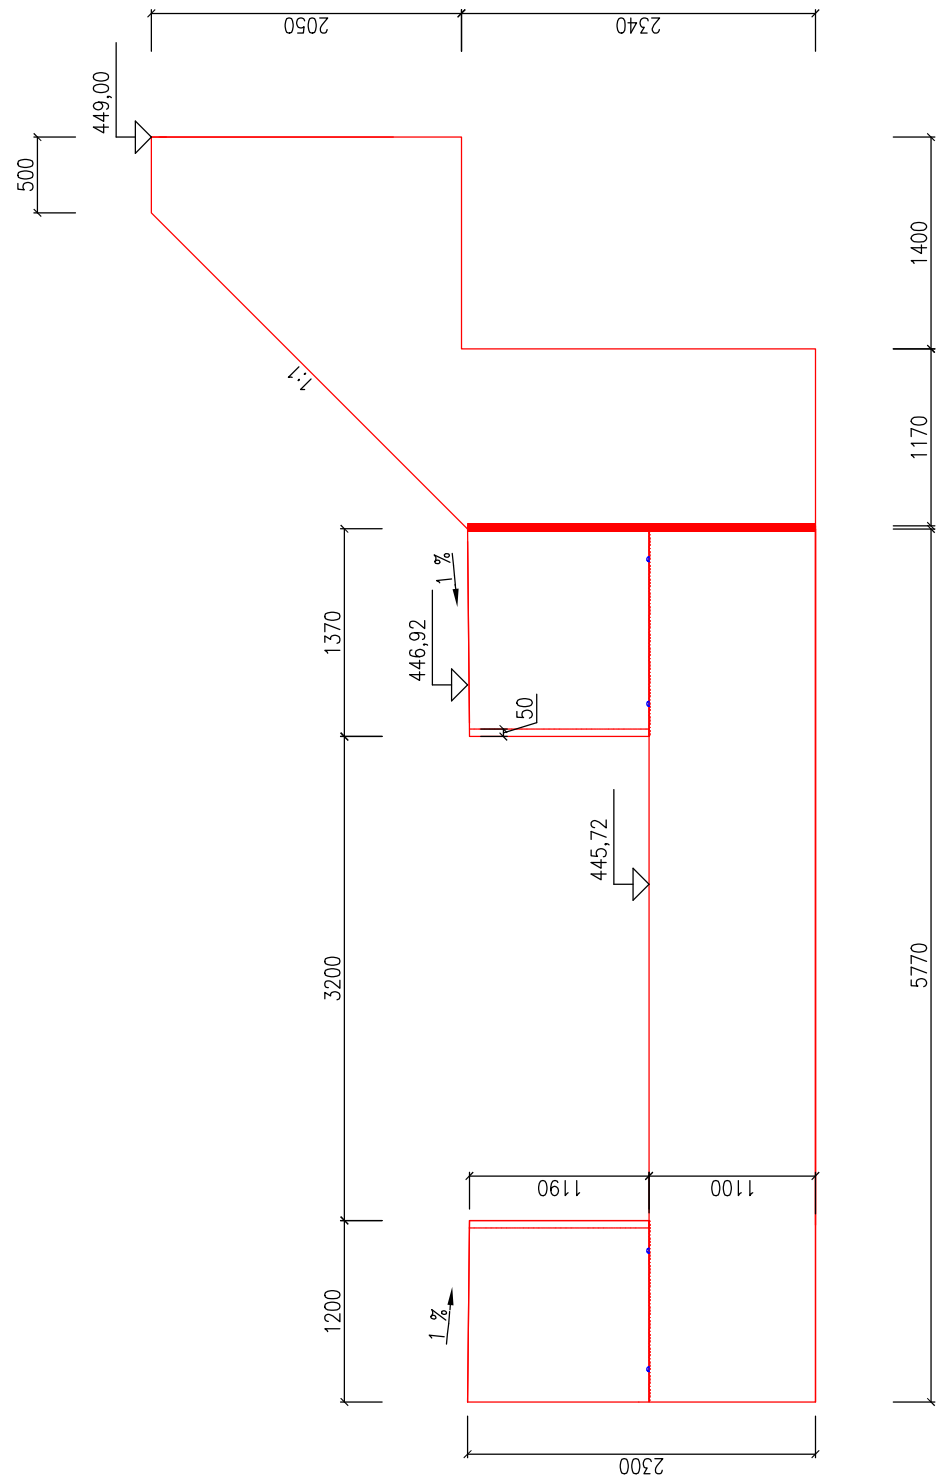


ŘEZ 2

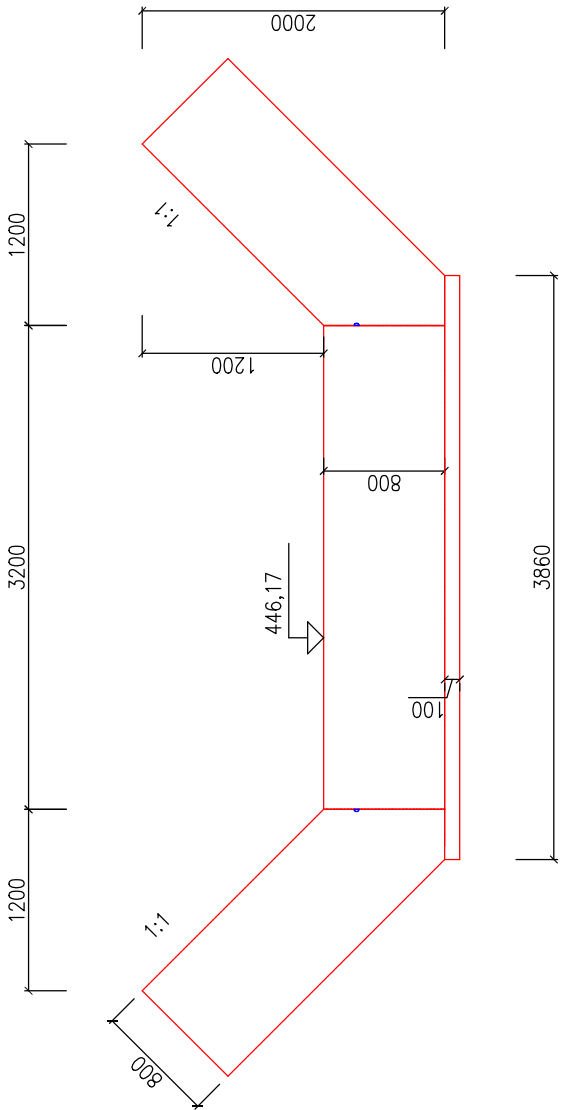


ŘEZ 3

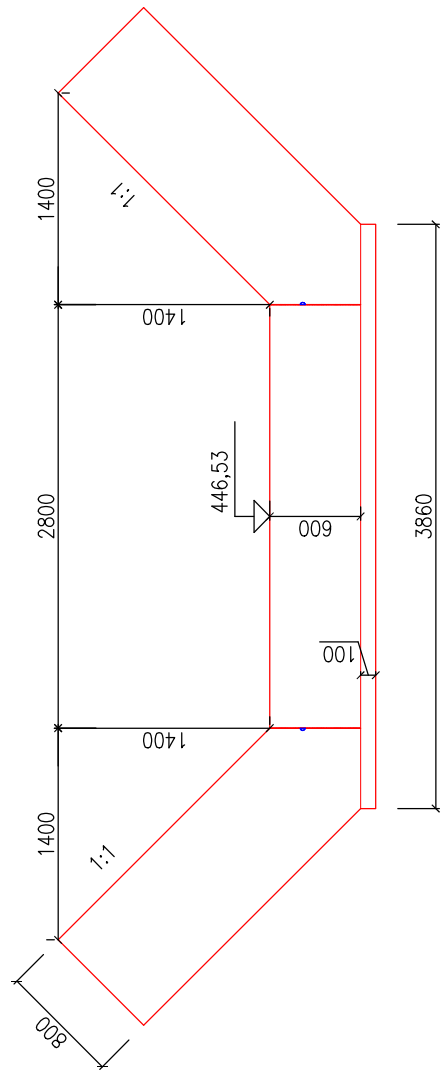


ŘEZ 4

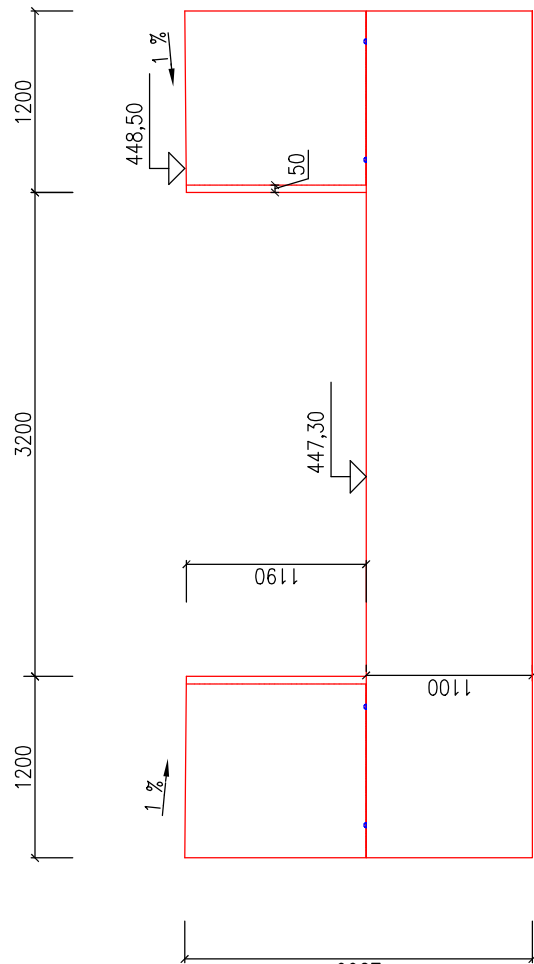

ŘEZ A

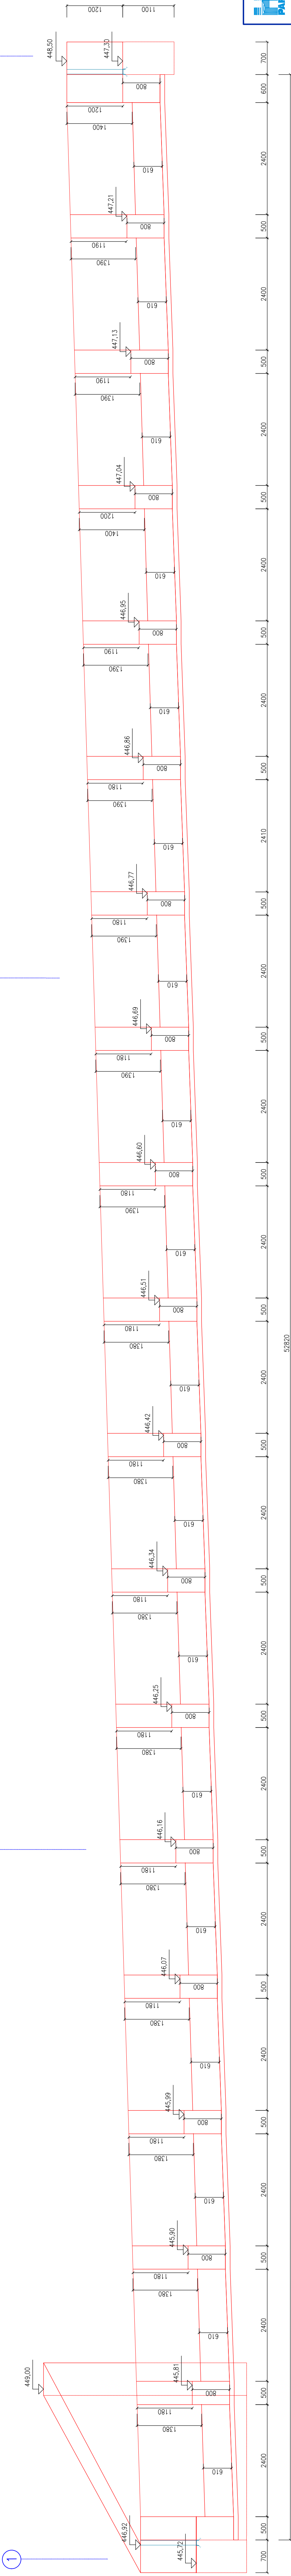

	HG partner s.r.o. Smilanova 200, 252 02 Úvaly www.hgpartner.cz		Paré č.:
	Investor: Povodí Ohře, státní podnik, Bezručova 429, 430 03 Chomutov		Telefon: 246 092 015 e-mail: fg@hgpartner.cz
Odpovědný projektant:	Ing. Jaroslav Vrátek	Projekt A4:	8
Vyracoval:	Ing. Václav Chroustovský	Datum:	06/20/20
Akce:	Jez na Teplé u ČS Teplička - výstavba rybního přechodu	Změna:	-
Název části:	DOKUMENTACE OBJEKTŮ	Stupně:	DSJ
Příloha:	VÝKRESY TVARU	Č. zakázky:	H-19/038
		Část:	D
		Měřítko:	1:50
		Č. přílohy:	D.7b