



HG partner s.r.o.

Smetanova 200, 250 82 Úvaly
www.hgpartner.cz

Telefon: 246 082 015
e-mail: hgp@hgpartner.cz

Paré č.:

Investor: Povodí Ohře, státní podnik, Bezručova 4219, 430 03 Chomutov			Počet A4:	4
Odpovědný projektant:	Ing. Jaroslav Vrzák		Datum:	06/2020
Vypracoval:	Ing. Václav Chroustovský		Změna:	-
Akce: Jez na Teplé u ČS Teplička - výstavba rybího přechodu			Stupeň:	DSJ
			Č. zakázky:	H-19/038
Název části: DOKUMENTACE OBJEKTŮ			Část:	D
Příloha: PŘÍČNÉ ŘEZY			Měřítko: 1:100	Č. přílohy: D.5


ம




PF 2
km 0,025 63

PB

LB

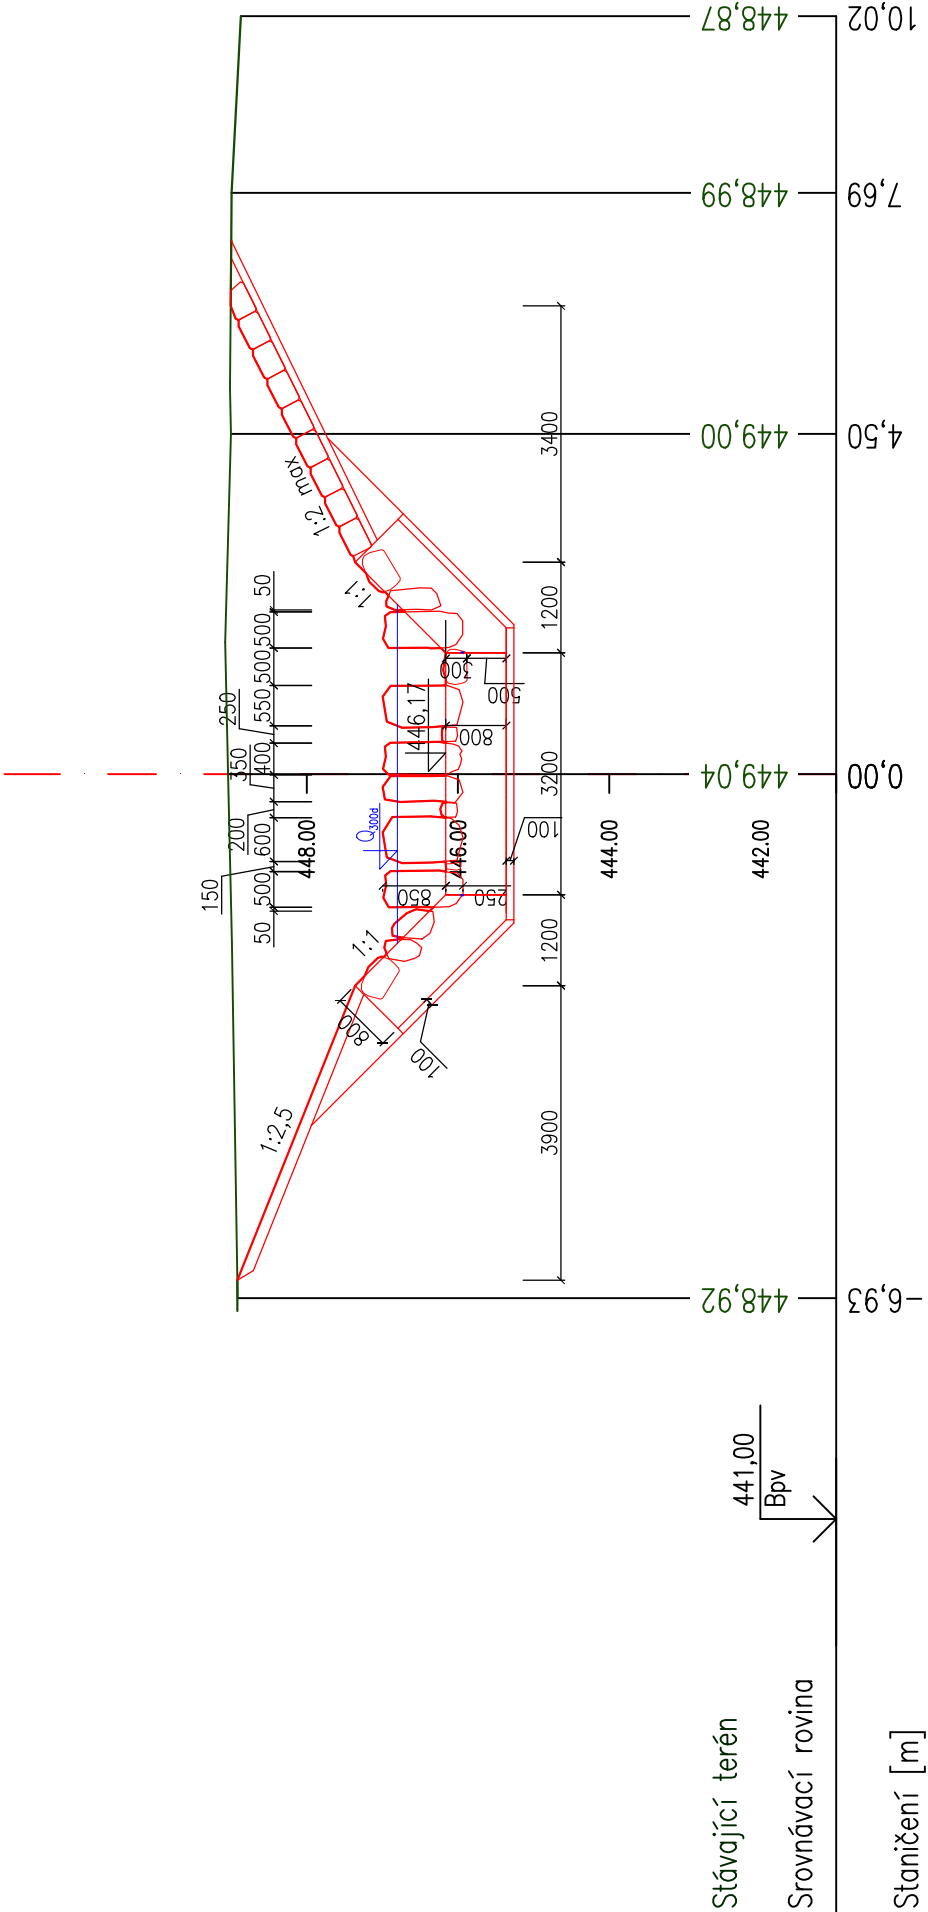

PF 3
km 0,044 30

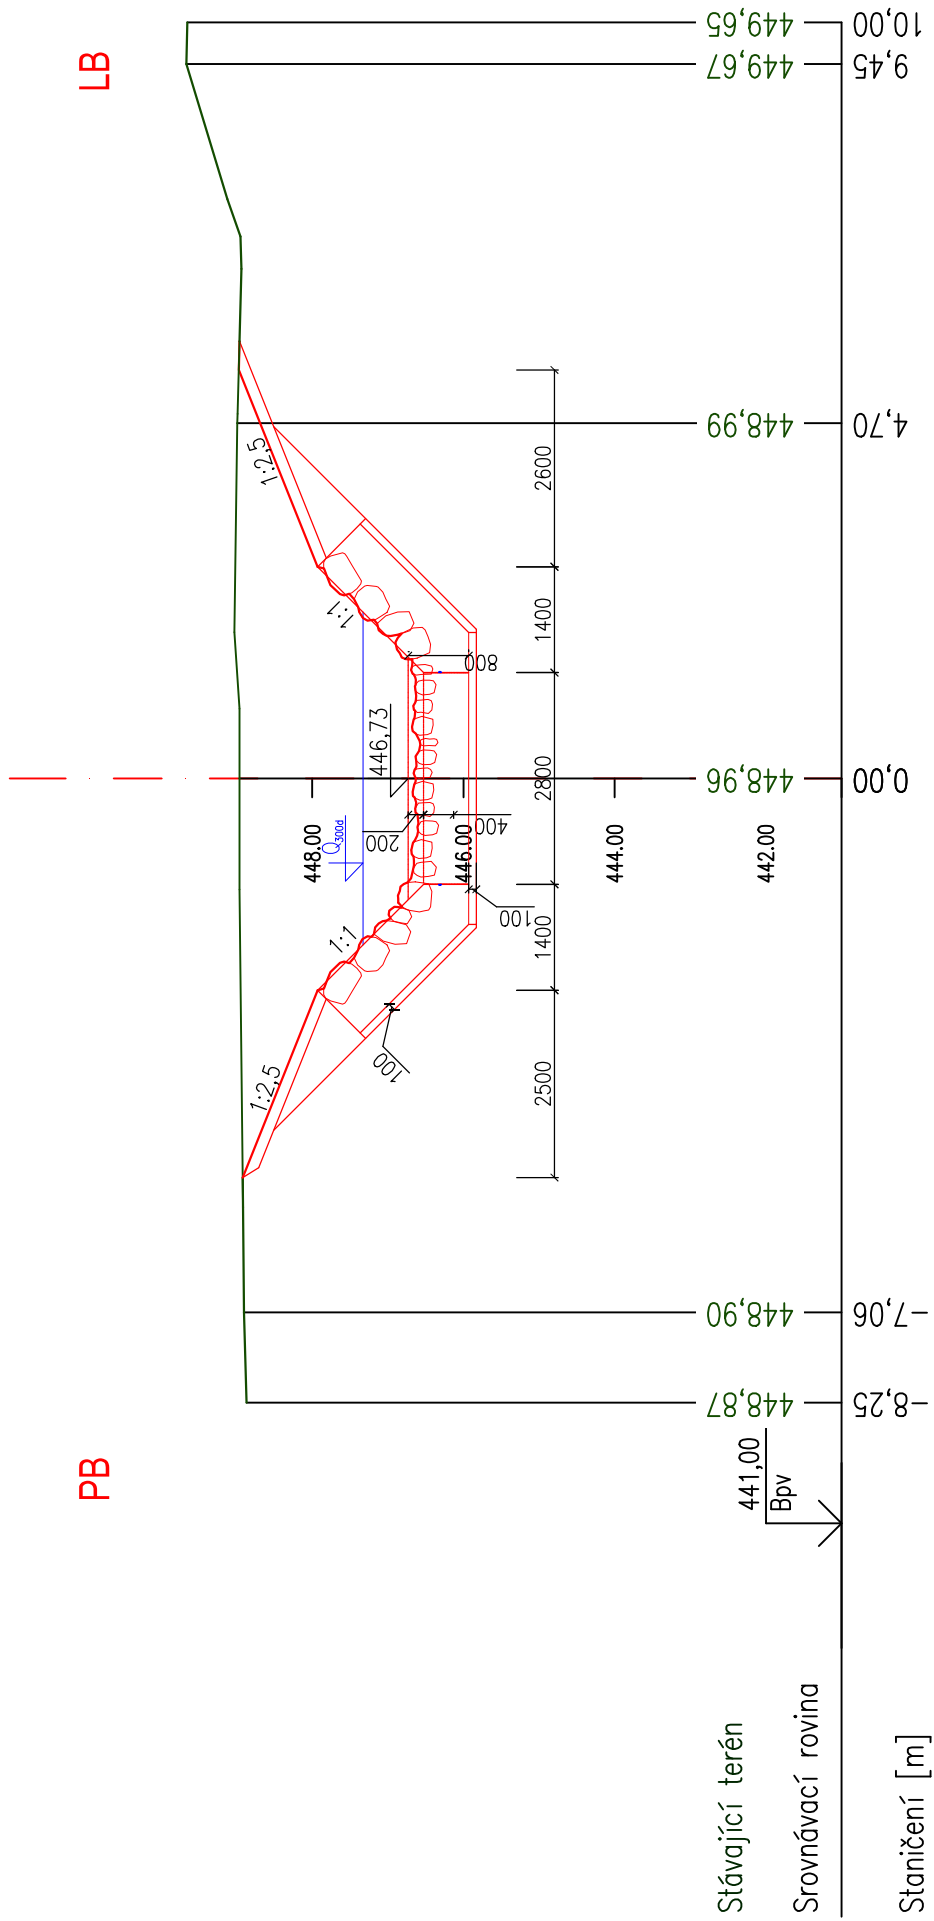

PF 4
km 0,064 05

