
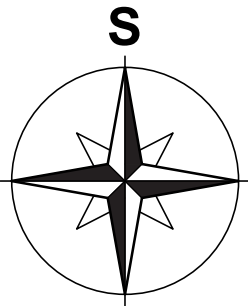


SITUAČNÍ VÝKRES ŠIRŠÍCH VZTAHŮ

M 1:1000

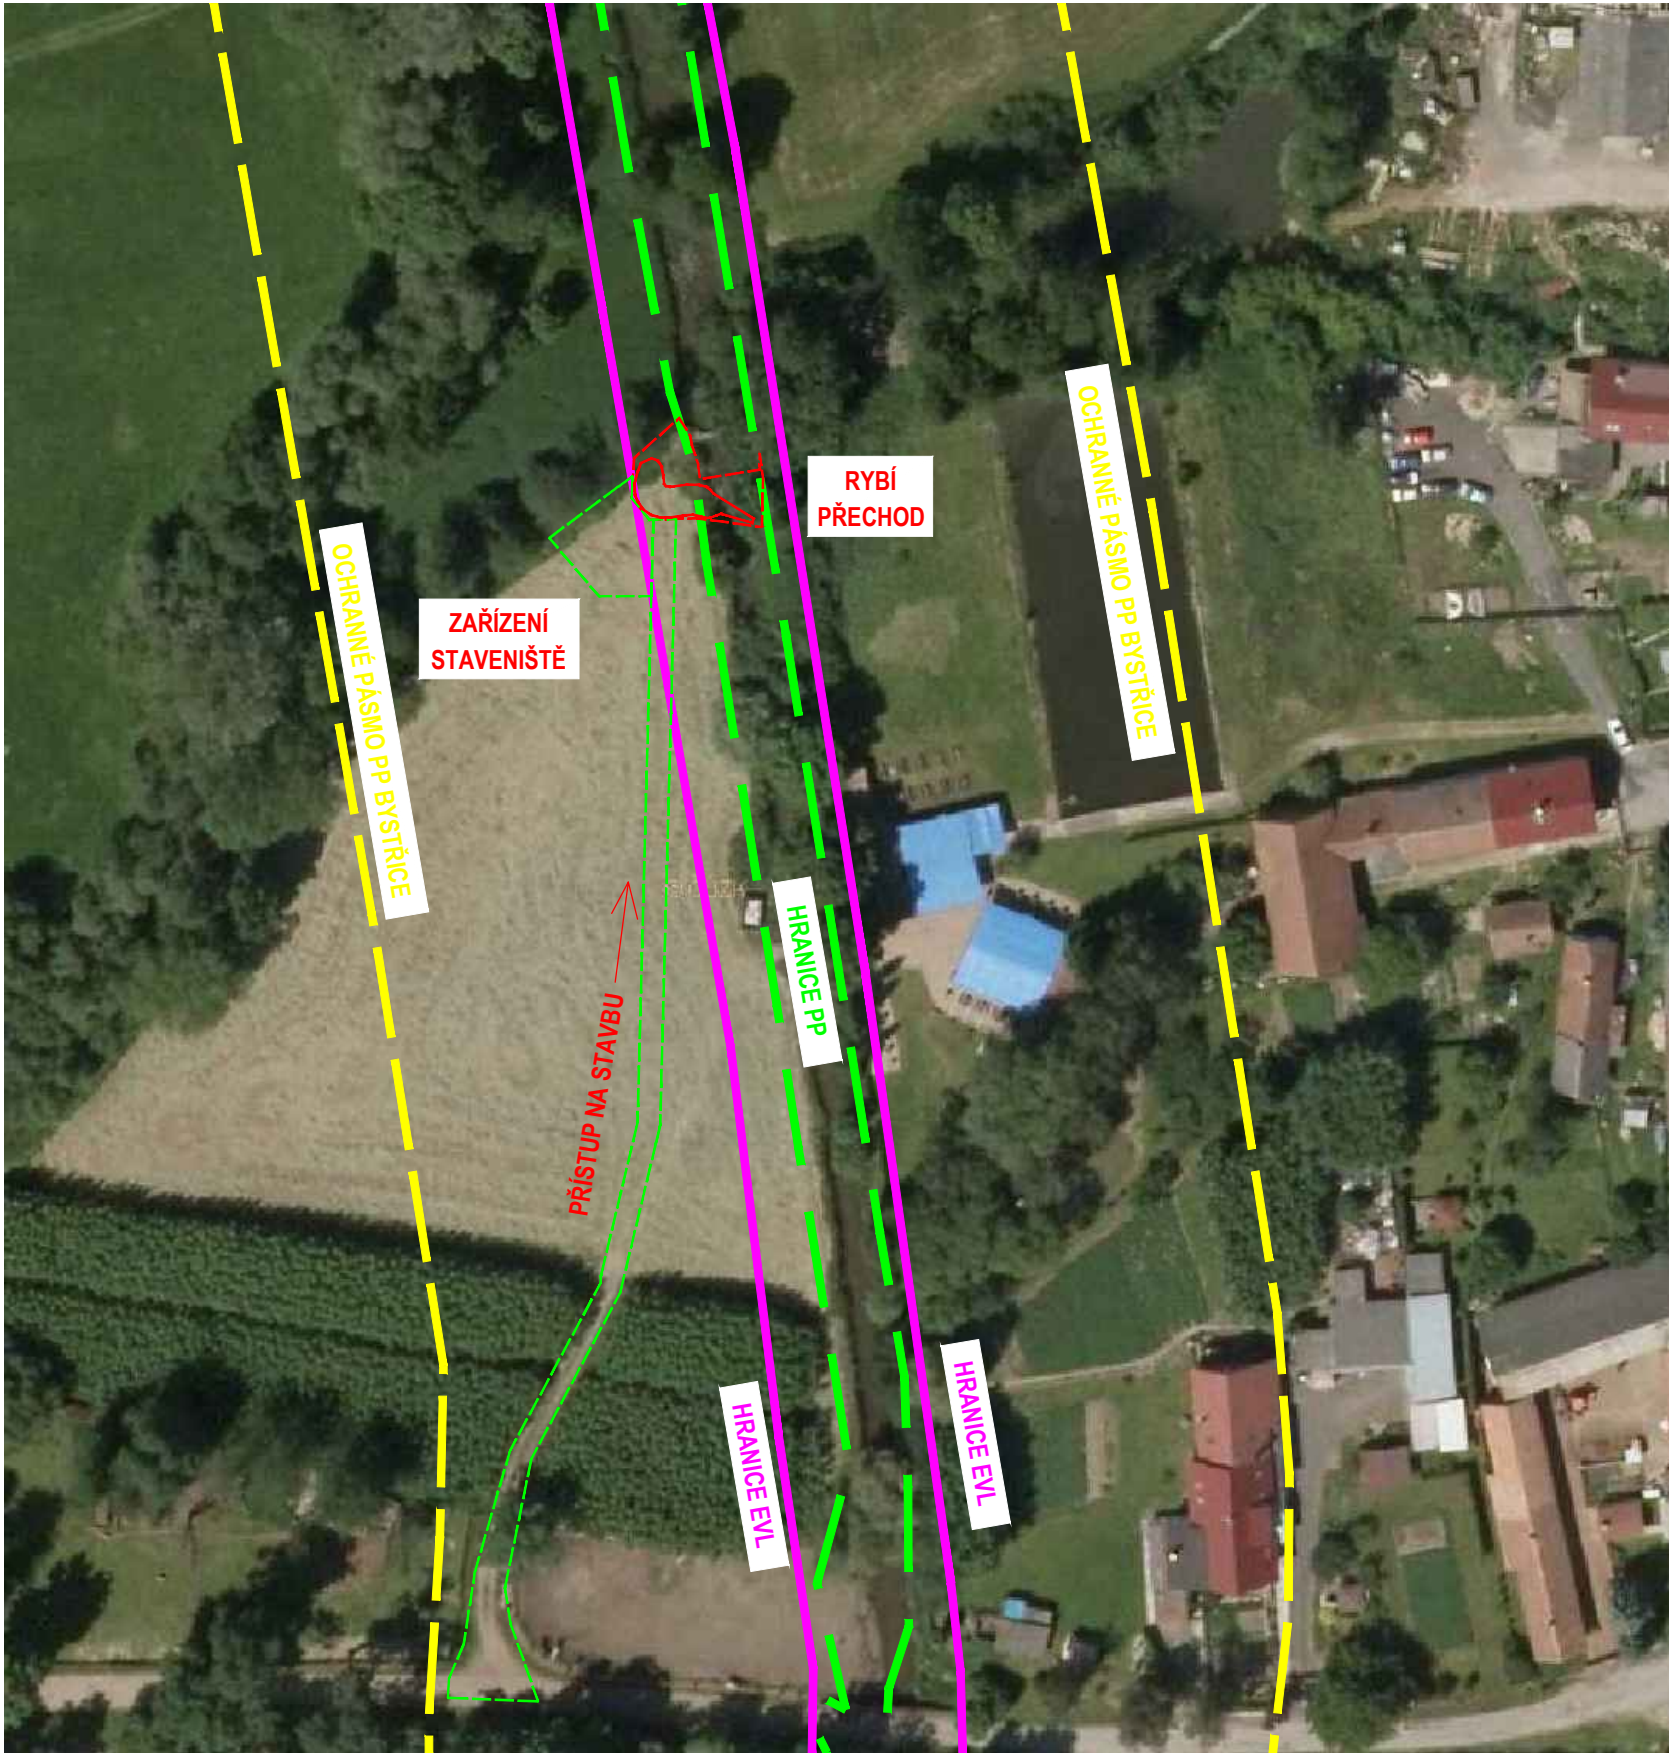

LEGENDA:

- PŘÍRODNÍ PAMÁTKA PP
- OCHRANNÉ PÁSMO PP
- EVROPSKY VÝZNAMNÁ LOKALITA EVL



Stavba se nachází v EVL a PP Bystřice a v ochranném pásmu PP Bystřice.



ENVICONS s.r.o.

Sídlo a provozovna společnosti
Hradecká 569
533 52 Pardubice - Polabiny
Tel. / FAX: +420 466 531 787
info@envicons.cz • www.envicons.cz

Datum / Date
10/2016

Zakázka č. / Job No.
02/2016

Stupeň / Stage
DSP

Kraj / Region
Královéhradecký

Stavební úřad / Building Authority
MěÚ Nechanice

Katastrální území / Catastral Area
Kunčice u Nechanic

Objednatel / Client
Povodí Labe, s.p.

Alce / Project

**Bystřice, Kunčice,
rekonstrukce hradící
ocelové konstrukce jezu**

Stavební objekt / Building construction

SO 01 - Rybí přechod

Název / Title

**Celkový situační
výkres**

Zodpovědný projektant / Responsible designer

Ing. Štěpán Plodek

Manažer projektu / Project manager

Ing. Lukáš Řádek

Návrh vypracoval / Elaborated by

Ing. Zdeněk Andrýs

Měřítko / Scale

1 : 1000

Výkres č. / DWG No.

C.2

Souprava / Copy