SITUACE STAVBY
M 1:50

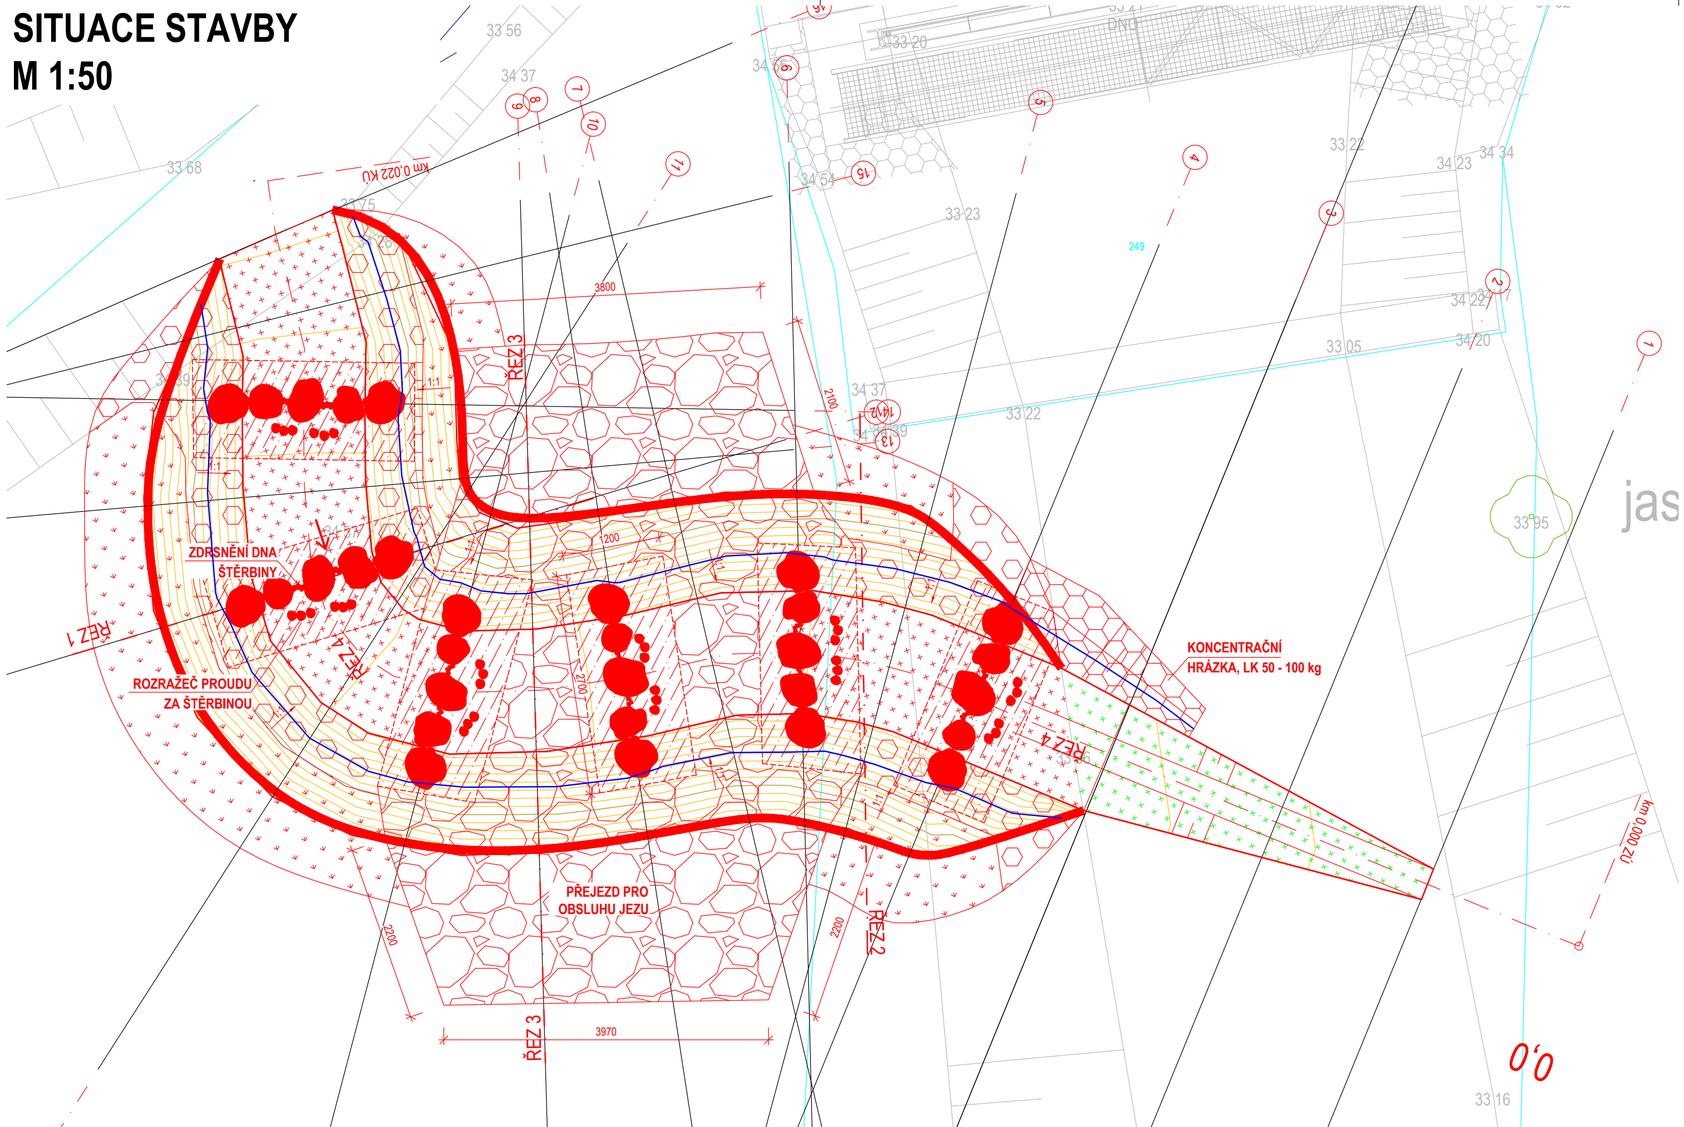

S

LEGENDA ČAR:

HRANY ZAMĚŘENÍ

HRANY NÁVRHU

HLADINA

NÁVRH REKONSTRUKCE JEZU

LEGENDA ŠRAF:

rovnanina z LK s vyklínováním , tl. 30 cm

dlažba z LK do betonu, tl. 30 cm

zához z LK 50 - 100 kg

betonový základ přehrážky

říční substrát, de = 40 - 80 mm, násyp/výkop

ohumusování a zatravnění

SO 01 Rybí přechod

délka	11,0 m
počet přehrážek	6
přehrážka ze žulových kamenů 1x0,5x0,5 m	5 ks/přehrážka
sklon	1 : 27,5
návrhový průtok	100 l/s
střední svislicová rychlost na přepážce	0,88 m/s
objem výkopu (zemina + ornice)	92,4 m³
ornice výkop	6,7 m³
říční substrát, de = 40 - 80 mm, výkop/násyp	0,7 m³ / 1,8 m³
betonový základ pro přehrážky, C 25/30 XC1	7,8 m³
rovnanina z LK s vyklínováním, tl. 30 cm	4,9 m³
dlažba z LK do betonu, tl. 30 cm	10,1 m³
štěrkové lože, frakce 16 - 32 mm	10,4 m³
štěrkové lože, frakce 63 - 125 mm	1,4 m³

ENVICONS s. r. o.
Sídlo a provozovna společnosti
Hradecká 569
533 52 Pardubice – Polabiny
Tel. / FAX: +420 466 531 787
info@envicons.cz • www.envicons.cz

Datum / Date: 10/2016

Zakázka č. / Job No.: 02/2016

Stupeň / Stage: DSP

Kraj / Region: Královéhradecký

Stavební úřad / Building Authority: MěÚ Nechanice

Katastrální území / Catastral Area: Kunčice u Nechanic

Objednatel / Client: Povodí Labe, s.p.

Akce / Project:
Bystřice, Kunčice, rekonstrukce hradící ocelové konstrukce jezu

Stavební objekt / Building construction:
SO 01 Rybí přechod

Název / Title:
Situace stavby

Zodpovědný projektant / Responsible designer: Ing. Štěpán Plodek

Manažer projektu / Project manager: Ing. Lukáš Řádek

Návrh vypracoval / Elaborated by: Ing. Zdeněk Andrýs

Měřítko / Scale: 1 : 50

Souprava / Copy:

Výkres č. / DWG No.: 01.1