

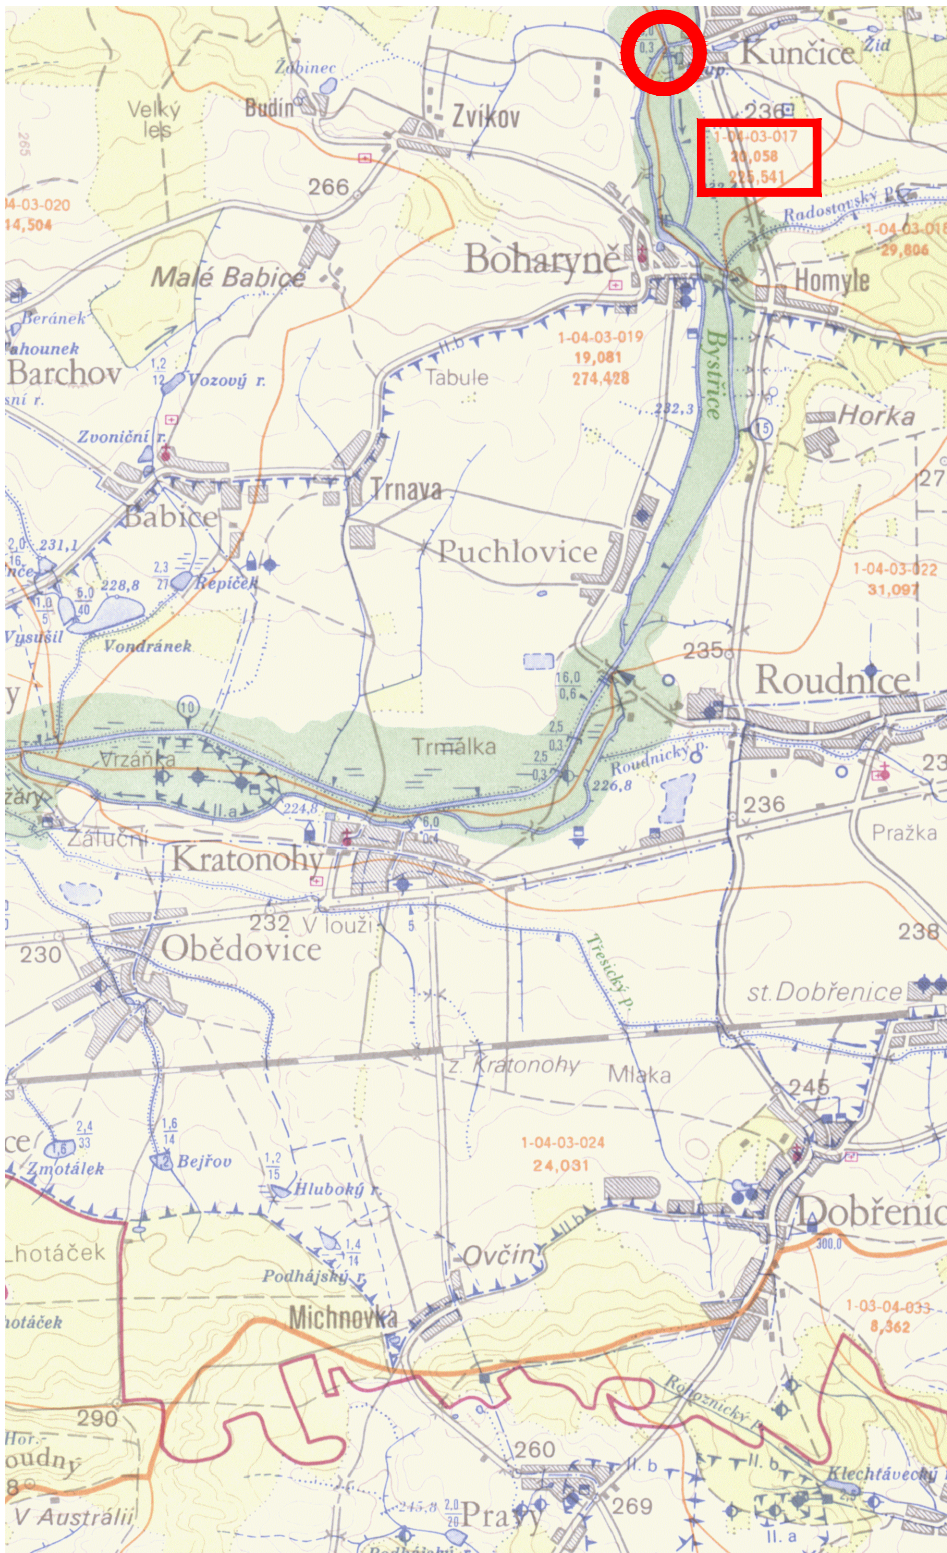


VODOHOSPODÁŘSKÁ MAPA  
M 1 : 50 000

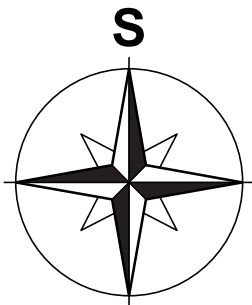

ZÁKLADNÍ MAPA  
M 1 : 10 000

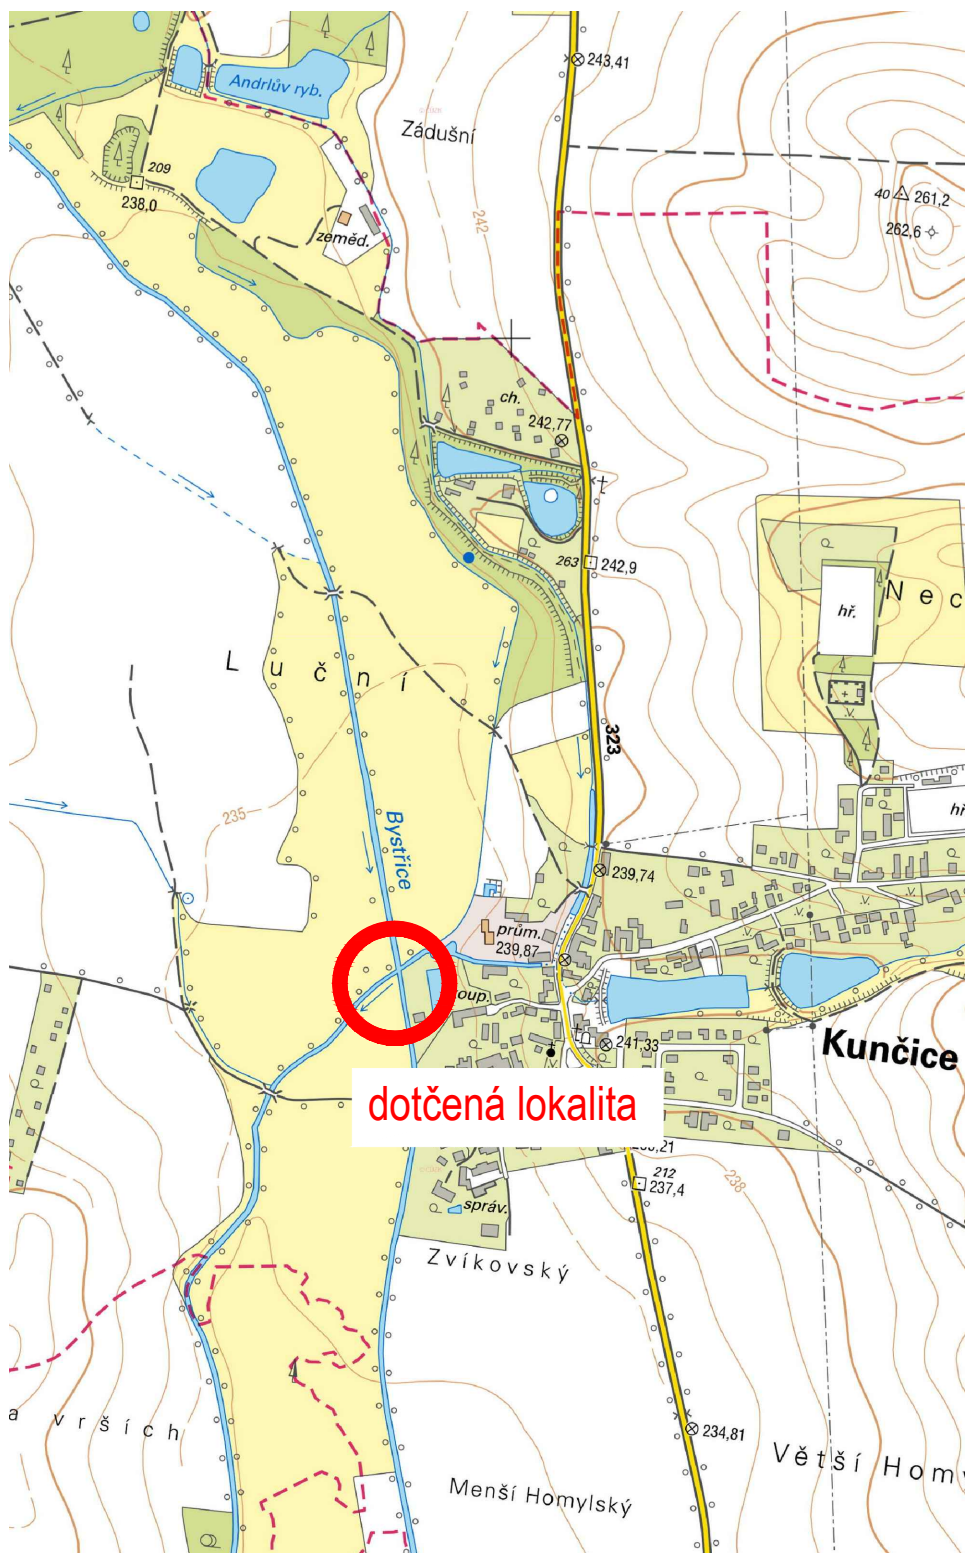

	
<b>ENVICONS s. r. o.</b> Sídlo a provozovna společnosti Hradecká 569 533 52 Pardubice - Polabiny Tel. / FAX: +420 466 531 787 info@envicons.cz • www.envicons.cz	
Datum / Date	10/2016
Zakázka č. / Job No.	02/2016
Stupeň / Stage	DSP
Kraj / Region	Královéhradecký
Stavební úřad / Building Authority	MěÚ Nechanice
Katastrální území / Catastral Area	Kunčice u Nechanic
Objednatel / Client	Povodí Labe, s.p.
Akce / Project	<b>Bystřice, Kunčice, rekonstrukce hradičí ocelové konstrukce jezu</b>
Stavební objekt / Building construction	SO 01 - Rybí přechod
Název / Title	<b>Situační výkres širších vztahů</b>
Zodpovědný projektant / Responsible designer	Ing. Štěpán Plodek 
Manažer projektu / Project manager	Ing. Lukáš Řádek 
Návrh vypracoval / Elaborated by	Ing. Zdeněk Andrys 
Měřítko / Scale	1 : 50000, 10000
Výkres č. / DWG No.	C.1
Souprava / Copy	