



Podrobný podélný profil toku: RYBÍ PŘECHOD - BYSTŘICE, KUNČICE M 1:100/100
Rozsah: km 0,00000 - km 0,02176

KRAJ
KATASTRÁLNÍ ÚZEMÍ
DRUH POZEMKŮ

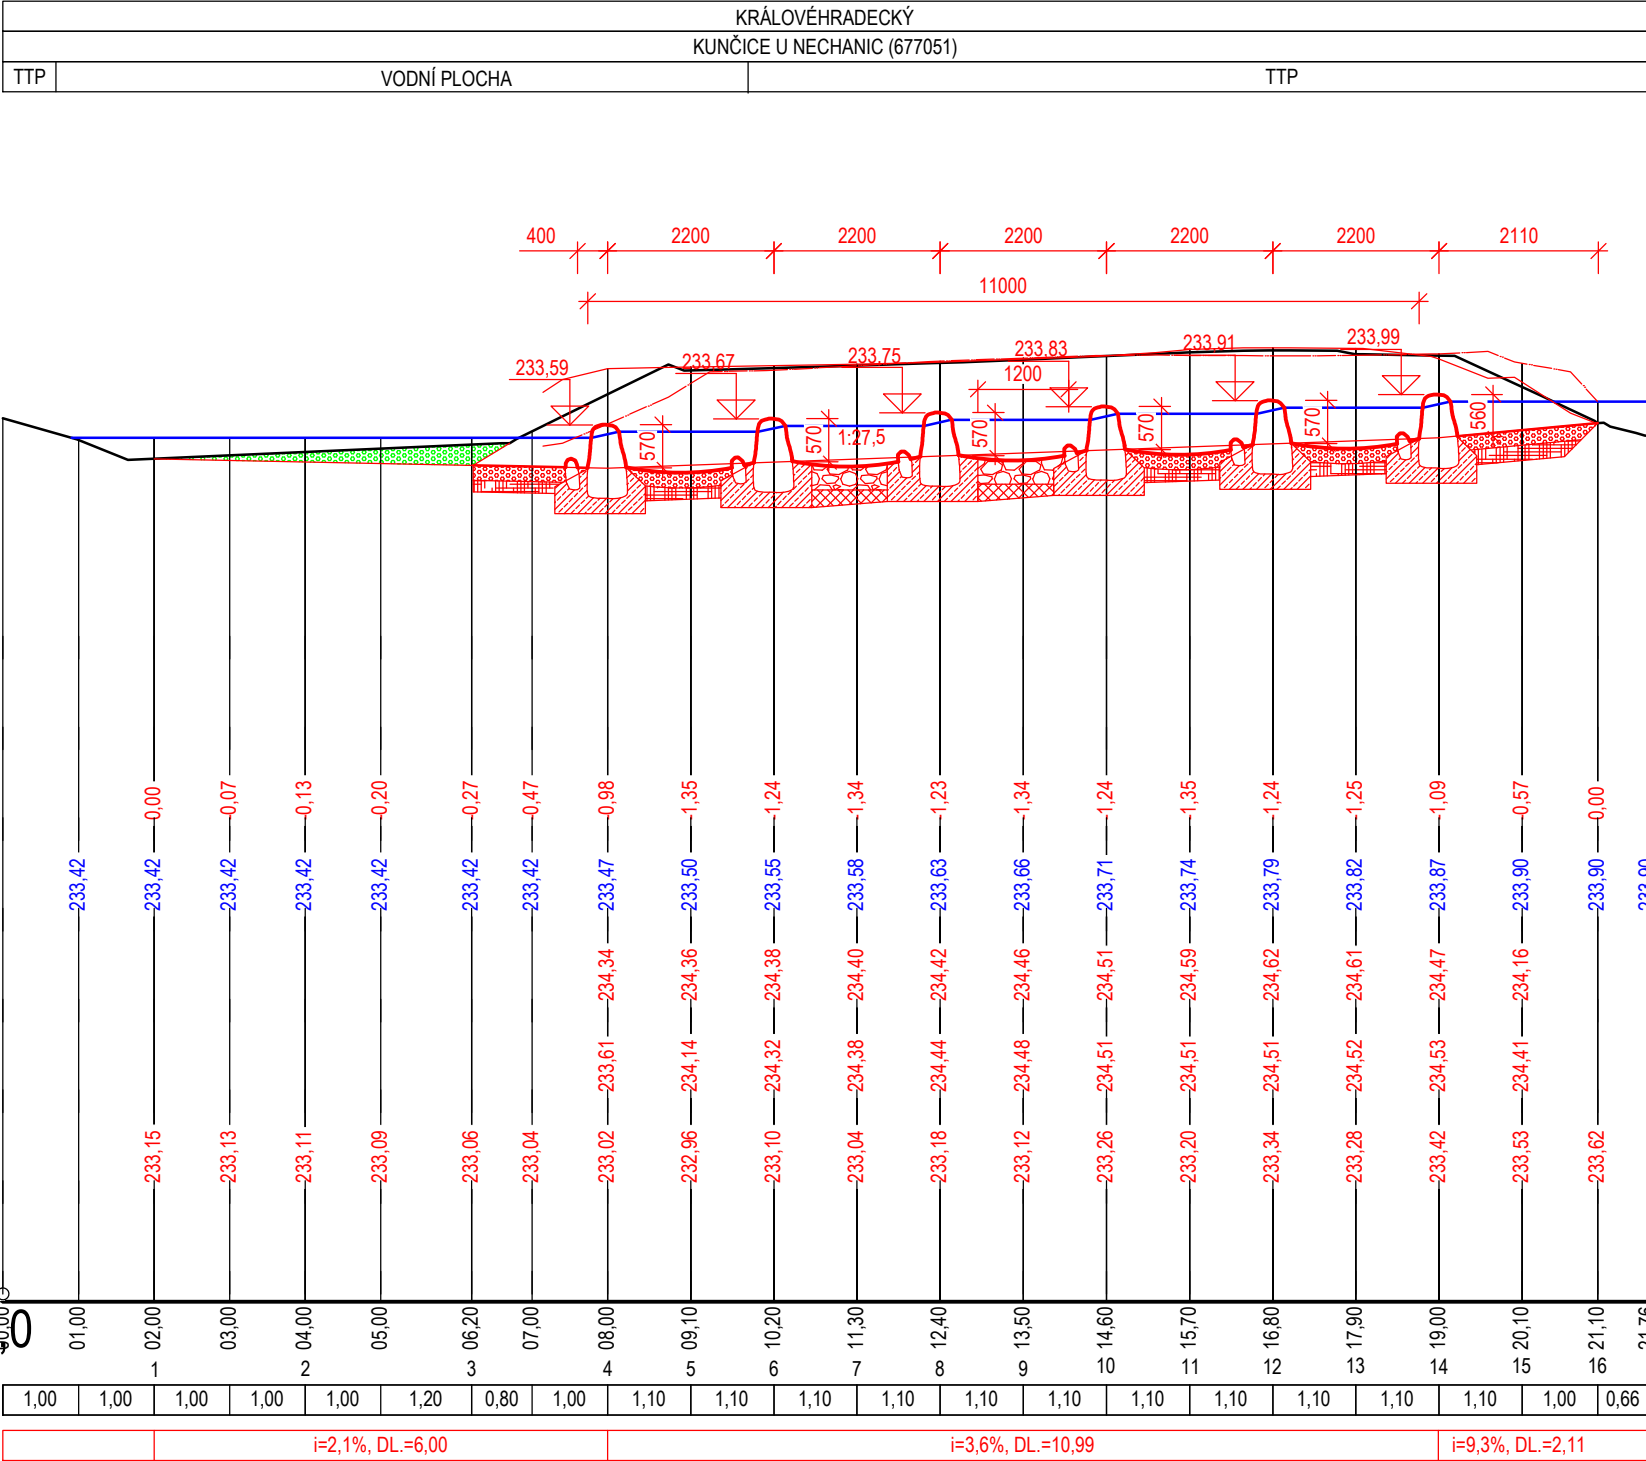

	
ENVICONS s. r. o. Sídlo a provozovna společnosti Hradecká 569 533 52 Pardubice - Polabiny Tel. / FAX: +420 466 531 787 info@envicons.cz • www.envicons.cz	
Datum / Date 10/2016	
Zakázka č. / Job No. 02/2016	
Stupeň / Stage DSP	
Kraj / Region Královéhradecký	
Stavební úřad / Building Authority MěÚ Nechanice	
Katastrální území / Catastral Area Kunčice u Nechanic	
Objednatel / Client Povodí Labe, s.p.	
Akce / Project Bystřice, Kunčice, rekonstrukce hradící ocelové konstrukce jezu	
Stavební objekt / Building construction SO 01 Rybí přechod	
Název / Title Podrobný podélný profil	
Zodpovědný projektant / Responsible designer Ing. Štěpán Plodek	
Manažer projektu / Project manager Ing. Lukáš Řádek	
Návrh vypracoval / Elaborated by Ing. Michael Novák	
Měřítko / Scale 1 : 100 / 100	Souprava / Copy
Výkres č. / DWG No. 01.2	