


KATASTRÁLNÍ SITUACE - SO 01 (VÝŘEZ)
M 1:500

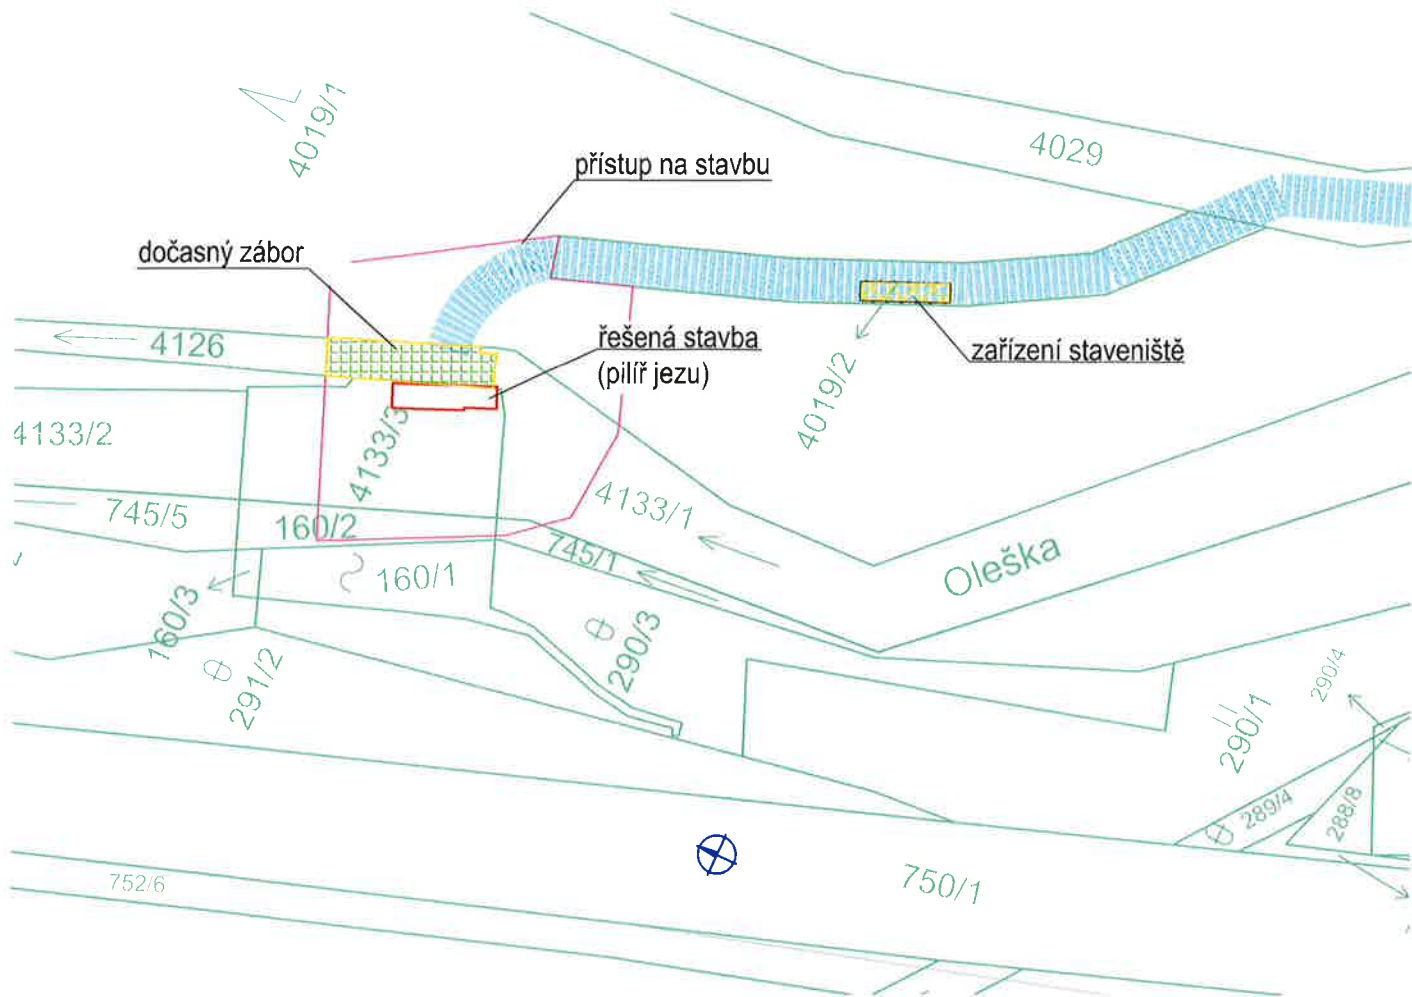

VÝKAZ DOTČENÝCH POZEMKŮ

Č. parcely	Kat. území	LV	Výměra [m ²]	Dočasný zábor [m ²]	Trvalý zábor [m ²]	využití stavbou	Druh pozemku	Stavba na pozemku	Ochrana/CHKO	Majitel
4019/1	Semily [576964]	2807	2565	0	0	přístup pro SO 01	lesní pozemek	-	PUPFL	SJM Havlíček Ivo a Havlíčková Dagmar, Alšovice 211, 46821 Pěnčín, Víták Tomáš, Betlémská 866, 46822 Železný Brod
4019/2		2807	144	20	0	přístup pro SO 01, zařízení staveniště	ostatní plocha	-	-	
4126		2807	2345	30	0	přístup pro SO 01	vodní plocha	-	-	

Souhlas vlastníků výše uvedených pozemků se stavbou "Oleška, Semily, oprava pravého pilíře jezu, ř.km 1,017 a oprava koryta, ř.km 0,250-0,550", s dočasným zábořem těchto pozemků (dle výše uvedené tabulky) a souhlas se vstupem na pozemky z důvodu přístupu za účelem realizace stavby:

Dne 6.3.2024

Ivo Havlíček

Dne 6.3.2024

Dagmar Havlíčková

+22, 602 112 063

dasahavlicek@seznam.cz