



K. Ú.:	BŘEST
DRUH POZEMKU:	OSTATNÍ PLOCHA
P. Č.:	828/1

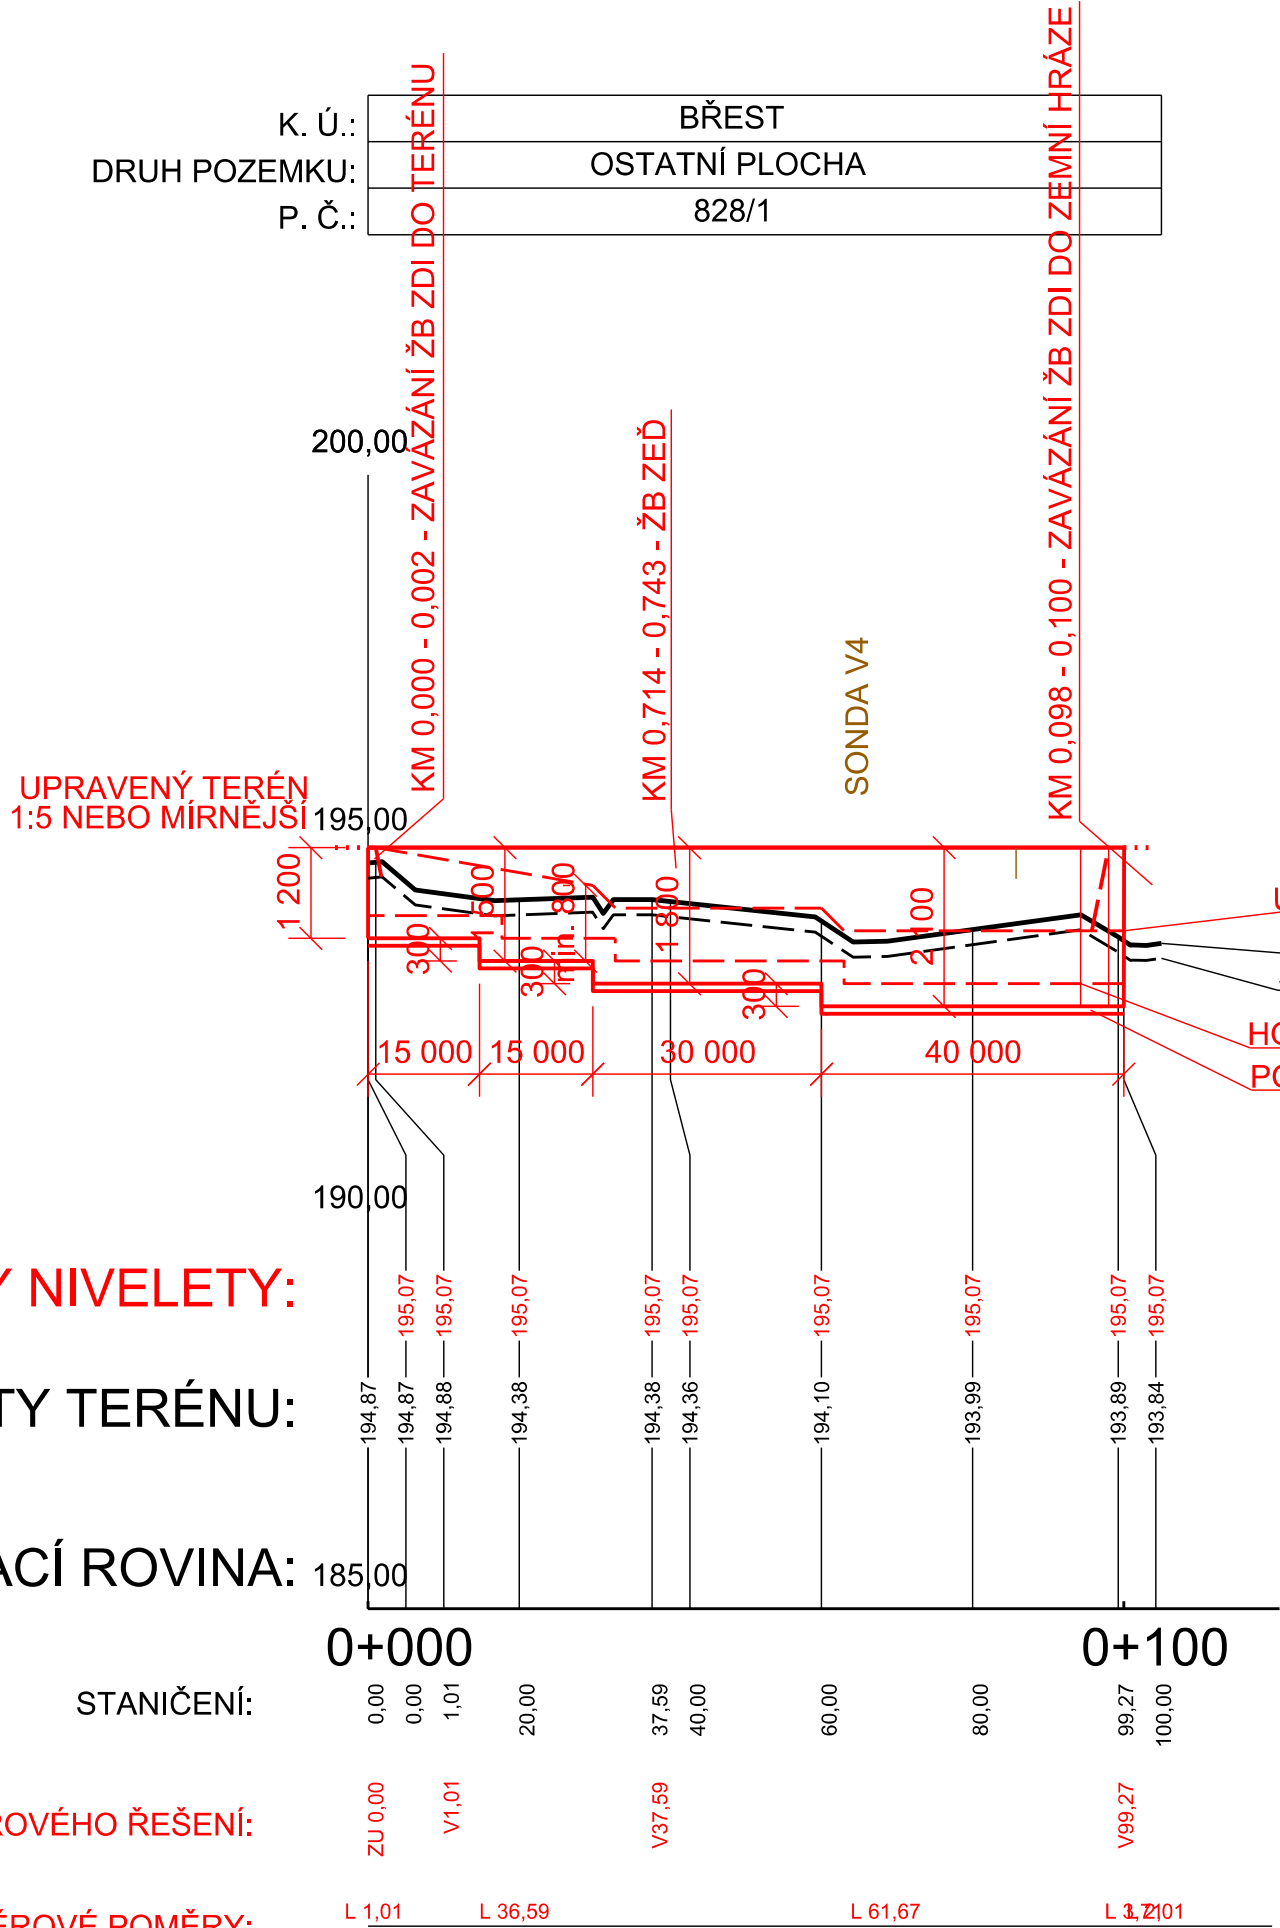

PŘED ZAPOČETÍM PRACÍ JE NUTNÉ ZAJISTIT VYTYČENÍ VEŠKERÝCH PODZEMNÍCH VEDENÍ !!!

Souř. systém: S-JTSK Výšk. systém: BPV

AKCE:	PROTIPOVODŇOVÁ OPATŘENÍ V K. Ú. BŘEST	 AGROPROJEKT PSO s.r.o. Slavičkova 840/1b, 638 00 Brno Tel.: 533 033 934 www.agroprojektpso.cz		
K.Ú.:	BŘEST	VED. PROJEKTANT:	ING. J. HERMANY	
OBEČ:	BŘEST	AUTOR. INŽENÝR:	ING. J. HERMANY	
KRAJ:	ZLÍNSKÝ	PROJEKTANT:	ING. P. PROKOP	
OBJEDNATEL:	OBEČ BŘEST	PROJEKTANT :		
		Č. ZAKÁZKY:	105-3006-18	
STUPEŇ:	DOKUMENTACE PRO VYDÁNÍ SPOLEČNÉHO POVOLENÍ	MĚŘÍTKO:	1 : 1 000/100	
OBSAH:	PODÉLNÝ PROFIL SO01	DATUM:	X/2019	
		PŘÍLOHA; PARÉ:	D.1.2	