



## ŘEZ A - A'

KORUNA HRÁZE V MÍSTĚ PŘEJEZDU JE ZVÝŠENA O 100 mm, Z DŮVODU PŘEDPOKLADU KONZOLIDACE ZPŮSOBENÉ POJEZDEM VOZIDEL

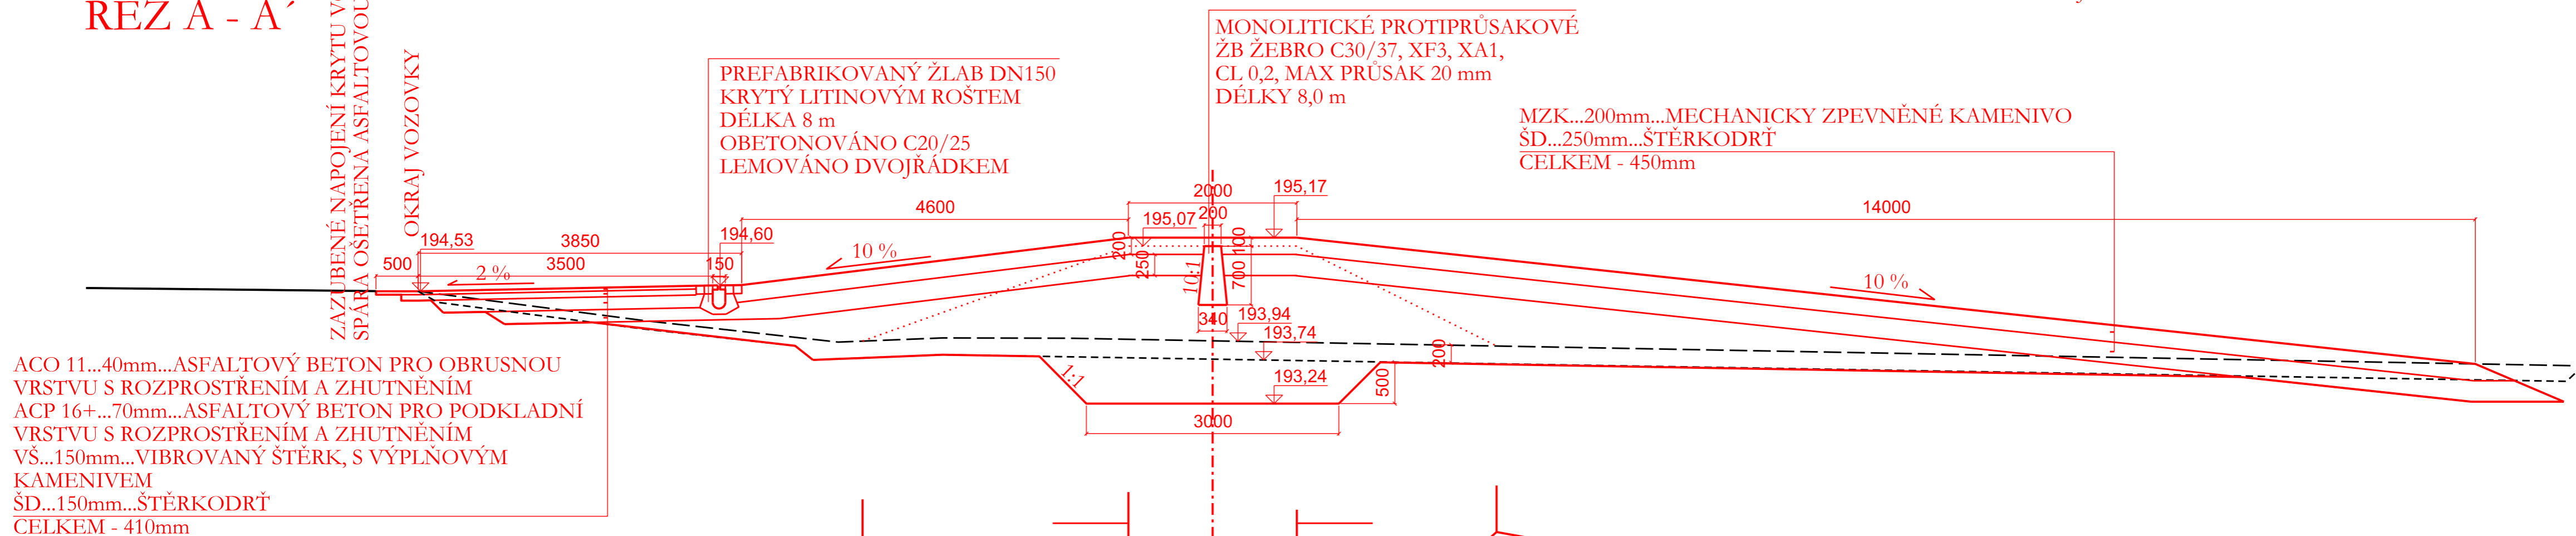

PŮDORYS

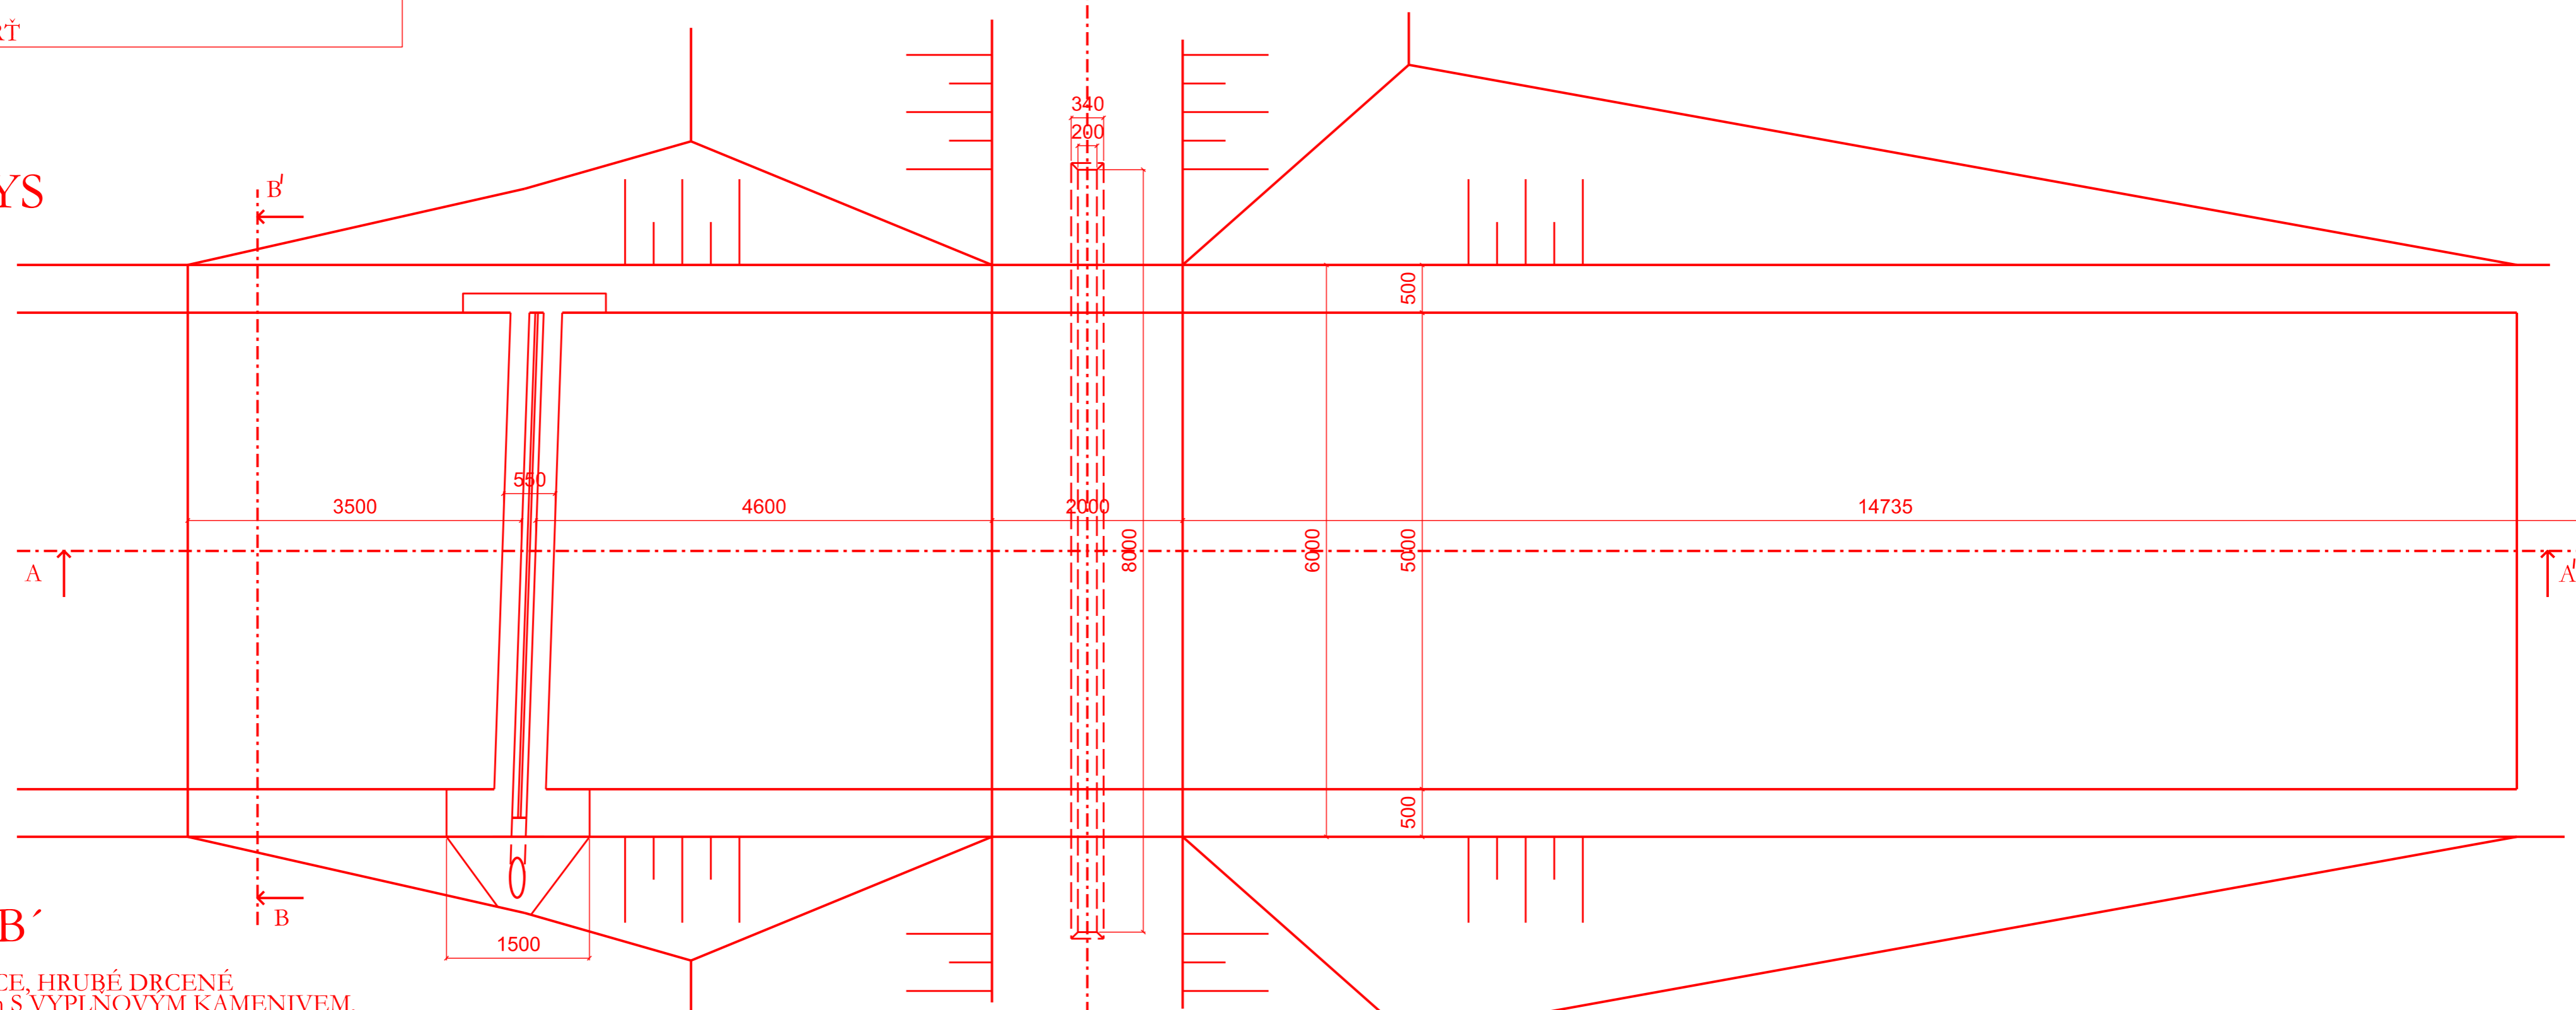



## ŘEZ B - B'

**ZPEVNĚNÁ KRAJNICE, HRUBÉ DRCENÉ  
KAMENIVO 32/63mm S VYPLNOVÝM KAMENIVEM,  
SVRCHNÍ VRSTVA 5cm BUDE PROSYPÁNA  
ZEMINOU A OSETA TRÁVNÍ SMESÍ**

## OHUMUSOVÁNÍ V TL. 10cm A OSETÍ TRAVNÍ SMĚSÍ

## OHUMUSOVÁNÍ V TL. 10cm A OSETÍ TRAVNÍ SMĚSÍ

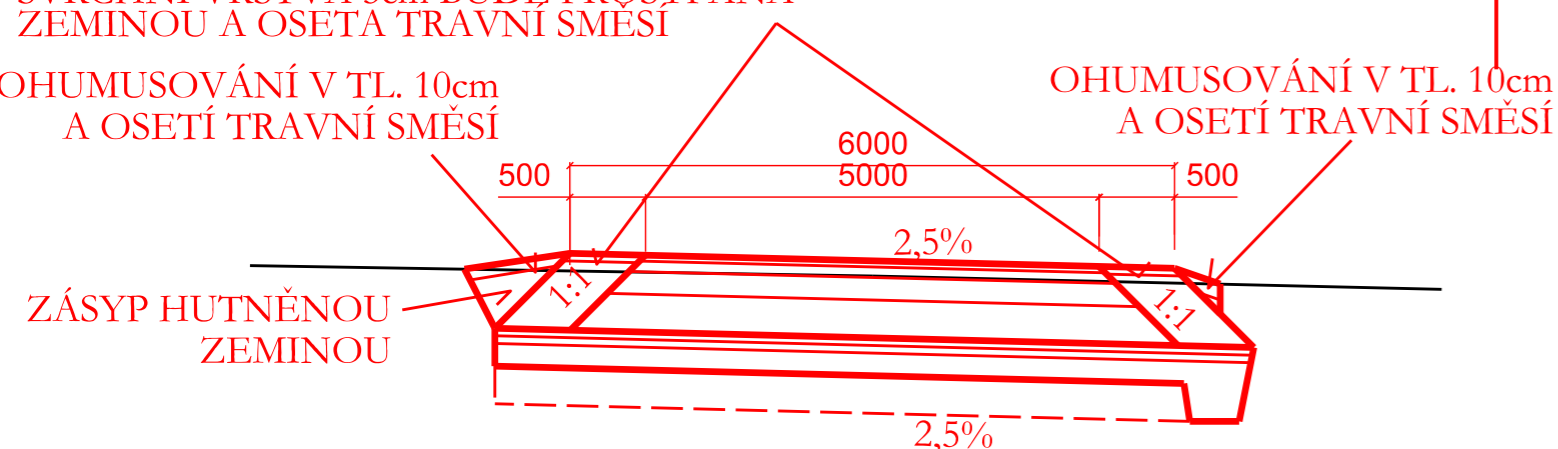

Souř. systém: S-JTSK		Výšk. systém: BVP	
AKCE:	PROTIPOVODŇOVÁ OPATŘENÍ V K. Ú. BŘEST	 <b>AGROPROJEKT PSO s.r.o.</b> Slavičkov 840/1b, 638 00 Brno Tel.: 533 033 934 <a href="http://www.agroprojektpsocz.cz">www.agroprojektpsocz.cz</a>	
K.Ú.:	BŘEST	VED. PROJEKTANT:	ING. J. HERMANY
OBEČ:	BŘEST	AUTOR. INŽENÝR:	ING. J. HERMANY
KRAJ:	ZLÍNSKÝ	PROJEKTANT:	ING. P. PROKOP
OBJEDNATEL:	OBEČ BŘEST	PROJEKTANT :	
		Č. ZAKÁZKY:	105-3006-18
STUPEŇ:	DOKUMENTACE PRO VYDÁNÍ SPOLEČNÉHO POVOLENÍ	MĚŘÍTKO:	1 : 50
OBSAH:	PŘEJEZD PŘES HRÁZ SO02	DATUM:	VI/2019
			D.2.6.