



**KŘÍŽENÍ VÝTLAKU KANALIZACE SE ZDÍ  
PF A - A  
1 : 100**

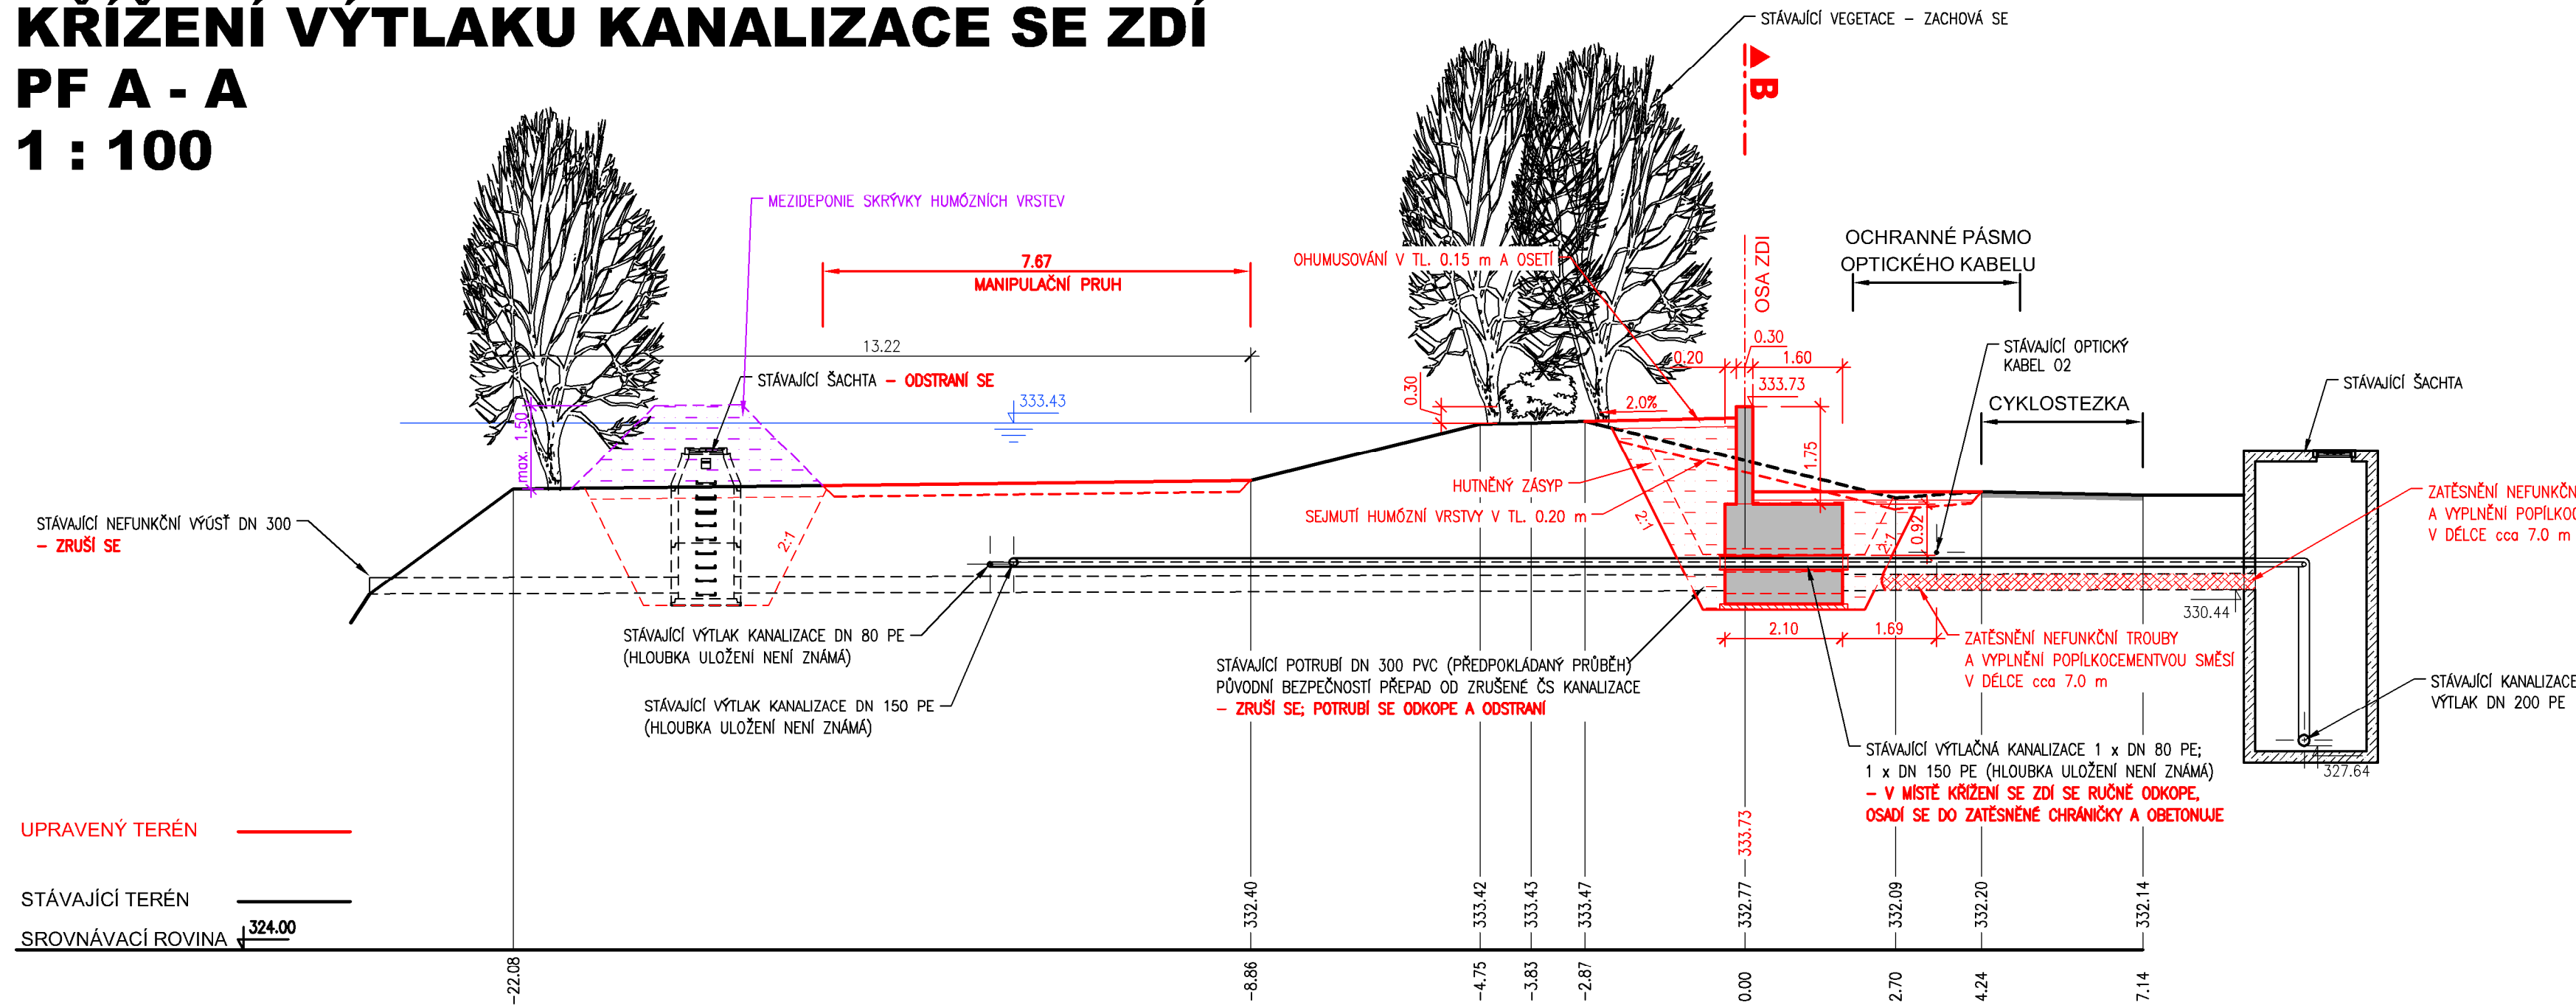

**PF B - B**  
**1 : 100**

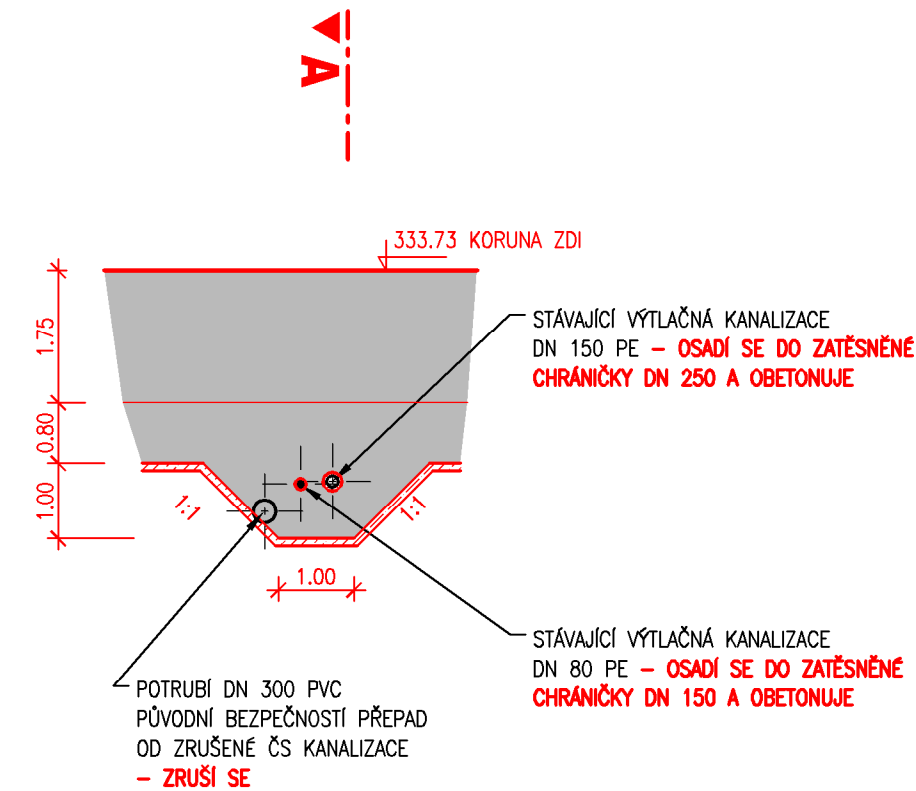

KONSTRUKČNÍ BETON: C30/37 XC4 XF3 XA2  
PODKLADNÍ BETON: C12/15

POZNÁMKA:  
VŠECHNY SÍTĚ KŘÍŽÍCÍ PRAVOBŘEŽNÍ HRÁZ V ZÁJMOVÉM ÚZEMÍ SE RUČNĚ ODKOPOU  
A ZJISTÍ SE JEJICH SKUTEČNÁ POLOHA, ZÁKLAD ZDI SE UPRAVÍ DLE SKUTEČNÉ POLOHY  
KANALIZACE



KÓTOVÁNO V [m]  
VÝŠKOVÝ SYSTÉM BALŤ P. V.