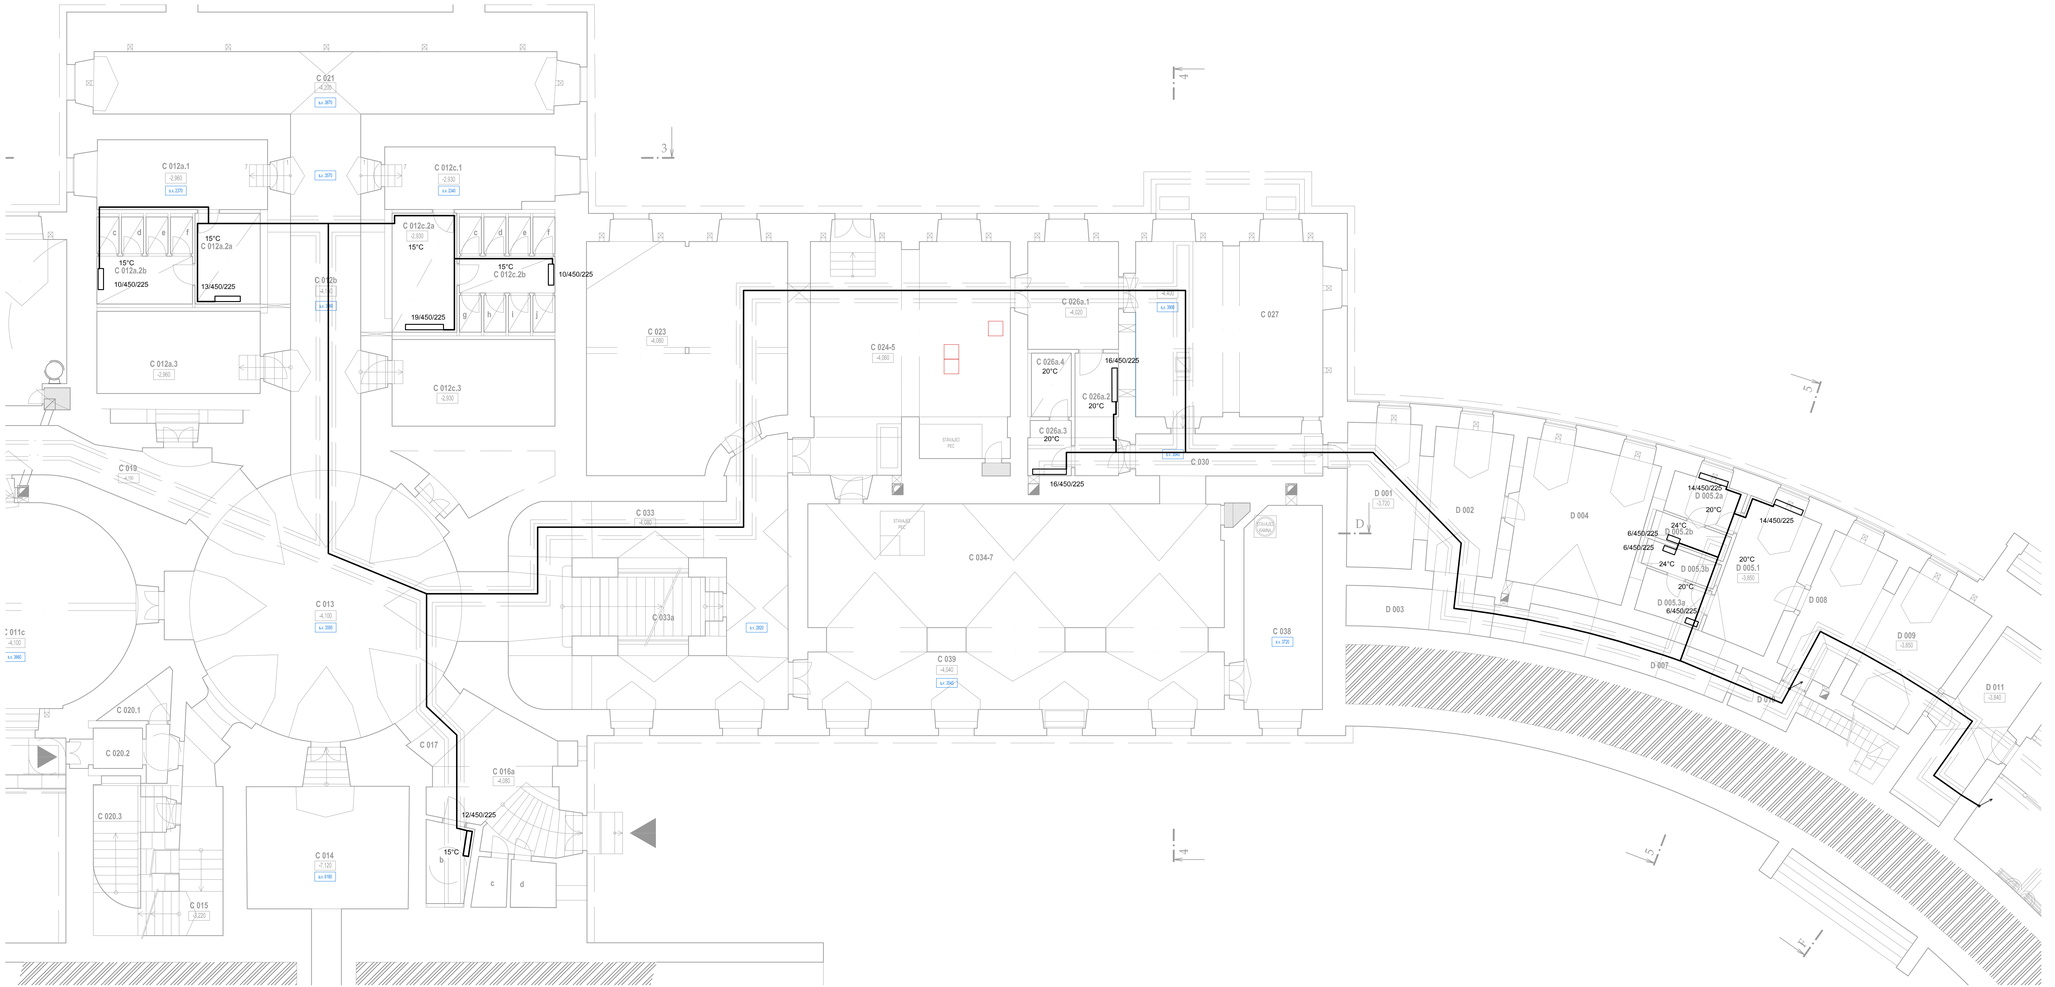

č.m.	místnost	tep.ztráta
	větev-suterén	W
005a	Sedlovna	2321
005b	Hyg. záz. Ž - šatna	1161
005c	Hyg. záz. Ž - sprchy	669
005d	Hyg. záz. M - sprchy	669
005e	Hyg. záz. M - šatna	522
012a	WC muži - předsíň	2845
012b	WC muži - umývárna	1405
012c	WC muži - kabiny	1658
012d	WC ženy - předsíň	2803
012e	WC ženy - umývárna	1577
012f	WC ženy - kabiny	2171
016b	WC invalidé	1668
026a	Provozní zázemí expo	1916
026b	Provozní zázemí expo	922
026c	Provozní zázemí expo	953
	CELKEM	**23260**

±0,000=225,700 m n.m.

Souřadnicový systém: S-JTSK
Výškový systém: Bpv

KOOPERACE VE SPECIÁLNÍ PROFESE:	METROPROJEKT Praha a.s., nám.I.P.Pavlova 2/1786, 120 00, Praha 2	KOOPERUJÍCÍ FIRMA
VYTIŠTĚNÍ	296 154 105, info@metroprojekt.cz	METROPROJEKT
ZODPOVĚDNÝ INŽENÝR PROJEKTU	INŽENÝR NÁVRHU / ZPRACOVAL	
Ing. Richard Beber	Ing. Pavlína Rojíková	

Tento dokument požívá ochrany dle zákona č. 121/2000 Sb. (Autorský zákon)
Originál tohoto dokumentu a návrh řešení na něm zobrazený je majetkem autora
a firmy Architekti Hrůša & spol., Atelier Brno, s.r.o.
Tento dokument nesmí být v rámci zhotelého účelu, pro nějž byl pořízen -
používán a žádným způsobem nemajetkářím ustanovení Autorského zákona
nebo dohodu klienta a hlavního architekta (autora) poskytnut třetí osobě..

HLAVNÍ ARCHITEKT (AUTOR) :	Prof. Ing. arch. PETR HRŮŠA	FIRMA
VEDOUCÍ PROJEKTU / HLAVNÍ INŽENÝR PROJEKTU (HIP)	INŽENÝR NÁVRHU / ZPRACOVAL	Architekti Hrůša & spol., Atelier Brno, s.r.o.
Prof. Ing. arch. PETR HRŮŠA / Ing. arch. VÍT ZENKL	Ing. arch. MILOŠ TRENZ / Ing. arch. Jitka Vaníurová	Zámecká 8, 602 00 Brno tel.:541 240 829, fax:541 240 831 E-mail: info@atelierbrno.cz http://www.hrusa-atelierbrno.cz IČO:255 175 62, DIČ:CZ 255 175 62 Obchodní rejstřík vedě C, vložka 25062
KLIENT ZAKÁZKY : Národní pedagogické muzeum Praha Kostelní 1300/44 170 00 Praha 7 - Holešovice	INVESTOR ZAKÁZKY : Národní pedagogické muzeum Praha Kostelní 1300/44 170 00 Praha 7 - Holešovice	
FÁZE (STUPEŇ DOKUMENTACE) PROJEKTOVÁ DOKUMENTACE STAVBY PRO STAVEBNÍ POVOLENÍ		KONTROLA: Ing. IGOR BIELIK
NÁZEV ZAKÁZKY (OBJ) REKONSTRUKCE HLAVNÍ BUDOVY ZÁMKU KAČINA		DATUM: BŘEZEN 2016
		ZAKÁZKA ČÍSLO: 15250 / 15254
ČÁST DOKUMENTACE D.1.4.A ZAŘÍZENÍ PRO VYTÁPĚNÍ STAVBY		MĚŘÍTKO: 1 : 100
DOKUMENT (VÝKRES) Půdorys 1.PP	Č. VÝKRESU / REVIZE: D.1.4.A.03	PARÉ