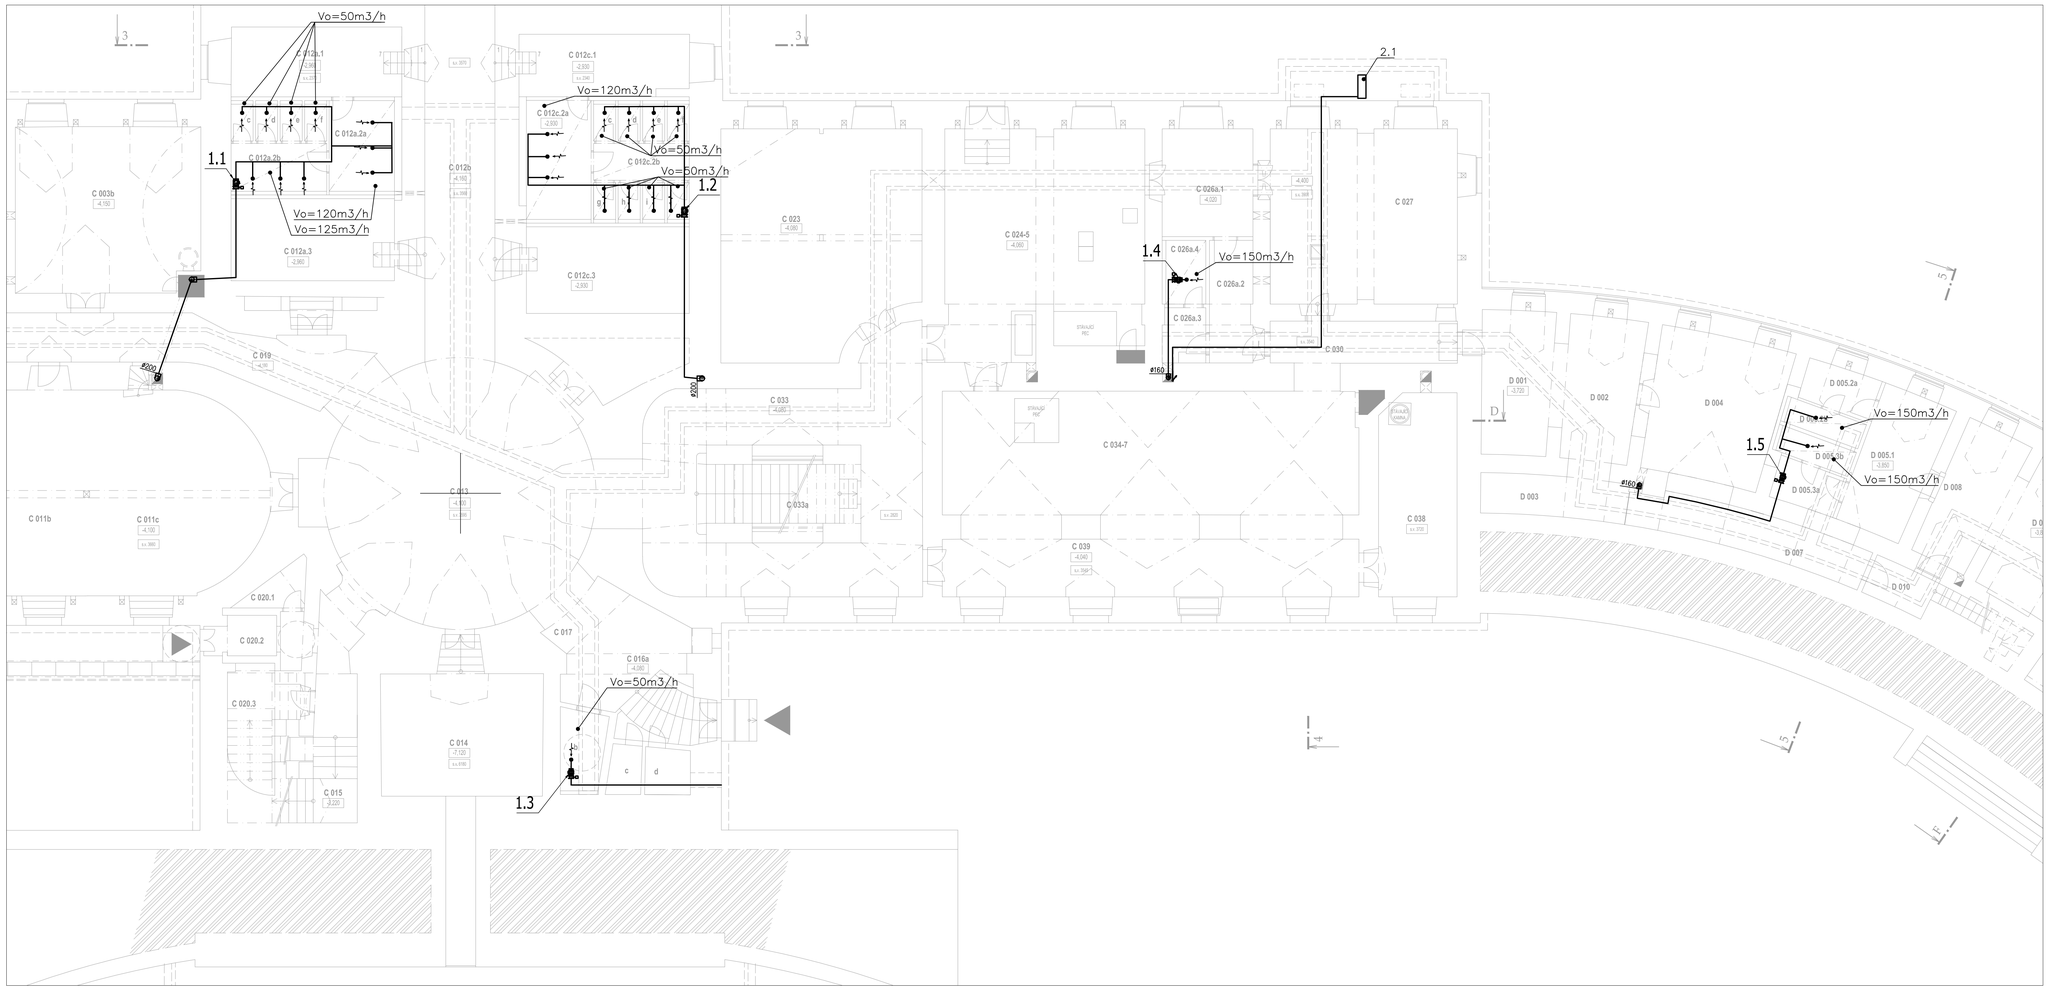

Ozn.	Název místnosti
C 012a.1	WC-muži předsíň
C 012a.2a	WC-muži umývárna
C 012a.2b	WC-muži pisoáry
C 012a.2c	WC-muži úklidová místnost
C 012a.2d-f	WC-muži kabina
C 012c.1	WC-ženy předsíň
C 012c.2a	WC-ženy umývárna
C 012c.2b	WC-ženy předsíň
C 012c.2c-e	WC-ženy kabina
C 012c.2f	WC-ženy úklidová místnost
C 012c.2g-j	WC-ženy kabina
C 016b	WC vozíčkáři
C 026a.2	Provozní zázemí expozic
C 026a.3	Provozní zázemí expozic
C 026a.4	Provozní zázemí expozic
D 005.1	Expozice-konírna
D 005.2a	Provozní zázemí
D 005.2b	Provozní zázemí
D 005.3a	Provozní zázemí
D 005.3b	Provozní zázemí

Zař. č.	Název zařízení
1.1	Odtahový ventilátor
1.2	Odtahový ventilátor
1.3	Odtahový ventilátor
1.4	Odtahový ventilátor
1.5	Odtahový ventilátor
2.1	Venkovní jednotka chlazení

±0,000=225,700 m n.m.

Souřadnicový systém: S-JTSK
Výškový systém: Bpv

KOOPERACE VE SPECIÁLNÍ PROFESE	METROPROJEKT Praha a.s., nám.I.P.Pavlova 2/1786, 120 00, Praha 2	KOOPERUJÍCÍ FIRMA
VZDUCHOTECHNIKA	296 154 105, info@metroprojekt.cz	METROPROJEKT
ZODPOVĚDNÝ INŽENÝR PROJEKTU	INŽENÝR NÁVRHU / ZPRACOVAL	
Ing. Richard Beber	Ing. Pavlína Rejáková	

Tento dokument podléhá ochraně dle zákona č. 121/2000 Sb. (autorský zákon).
Originál tohoto dokumentu a návrh řešení na něm zobrazený je majetkem autora
a firmy Architekti Hrůša & spol., Atelier Brno, s.r.o.
Tento dokument nesmí být - vyjma zhotovitelu účelu, pro nějž byl pořízen -
používán a žádným způsobem nereprodukován ustanovení Autorského zákona
nebo dohodu klienta a hlavního architekta (autora) poskytnut třetí osobě.

HLAVNÍ ARCHITEKT (AUTOR) :	Prof. Ing. arch. PETR HRUŠA	FIRMA
VEDOUCÍ PROJEKTU / HLAVNÍ INŽENÝR PROJEKTU (HIP) :	INŽENÝR NÁVRHU / ZPRACOVAL	Architekti Hrůša & spol., Atelier Brno, s.r.o.
Prof. Ing. arch. PETR HRUŠA / Ing. arch. VÍT ZENKL	Ing. arch. MILOŠ TŘENZ / Ing. arch. Jitka Vaníurová	Zitkova 5, 602 00 Brno tel.:541 243 829, fax:541 243 853 E - mail: info @ atelierbrno.cz http://www. hrusa-atelierbrno.cz IČO 256 175 62, DIČ CZ 256 175 62 Osoboval: vložka oddíl C, vložka 29942
KLIENT ZAKÁZKY : Národní zemědělské muzeum Praha, Kostelní 1300/44, 170 00 Praha 7 - Holešovice	INVESTOR ZAKÁZKY : Národní zemědělské muzeum Praha, Kostelní 1300/44, 170 00 Praha 7 - Holešovice	
FAZE (STUPEŇ DOKUMENTACE) : PROJEKTOVÁ DOKUMENTACE STAVBY PRO STAVEBNÍ POVOLENÍ		KONTROLA: Ing. IGOR BIELIK
NÁZEV ZAKÁZKY (DÍLO) : REKONSTRUKCE HLAVNÍ BUDOVY ZÁMKU KAČINA		DATUM: BŘEZEN 2016
ČÁST DOKUMENTACE : D.1.4.B ZAŘÍZENÍ VZDUCHOTECHNIKY		ZAKÁZKA ČÍSLO: 15250 / 15254
		MĚŘÍTKO: 1 : 100
DOKUMENT (VÝKRES) : Půdorys 1.PP	Č. VÝKRESU / REVIZE: D.1.4.B.03	PARE