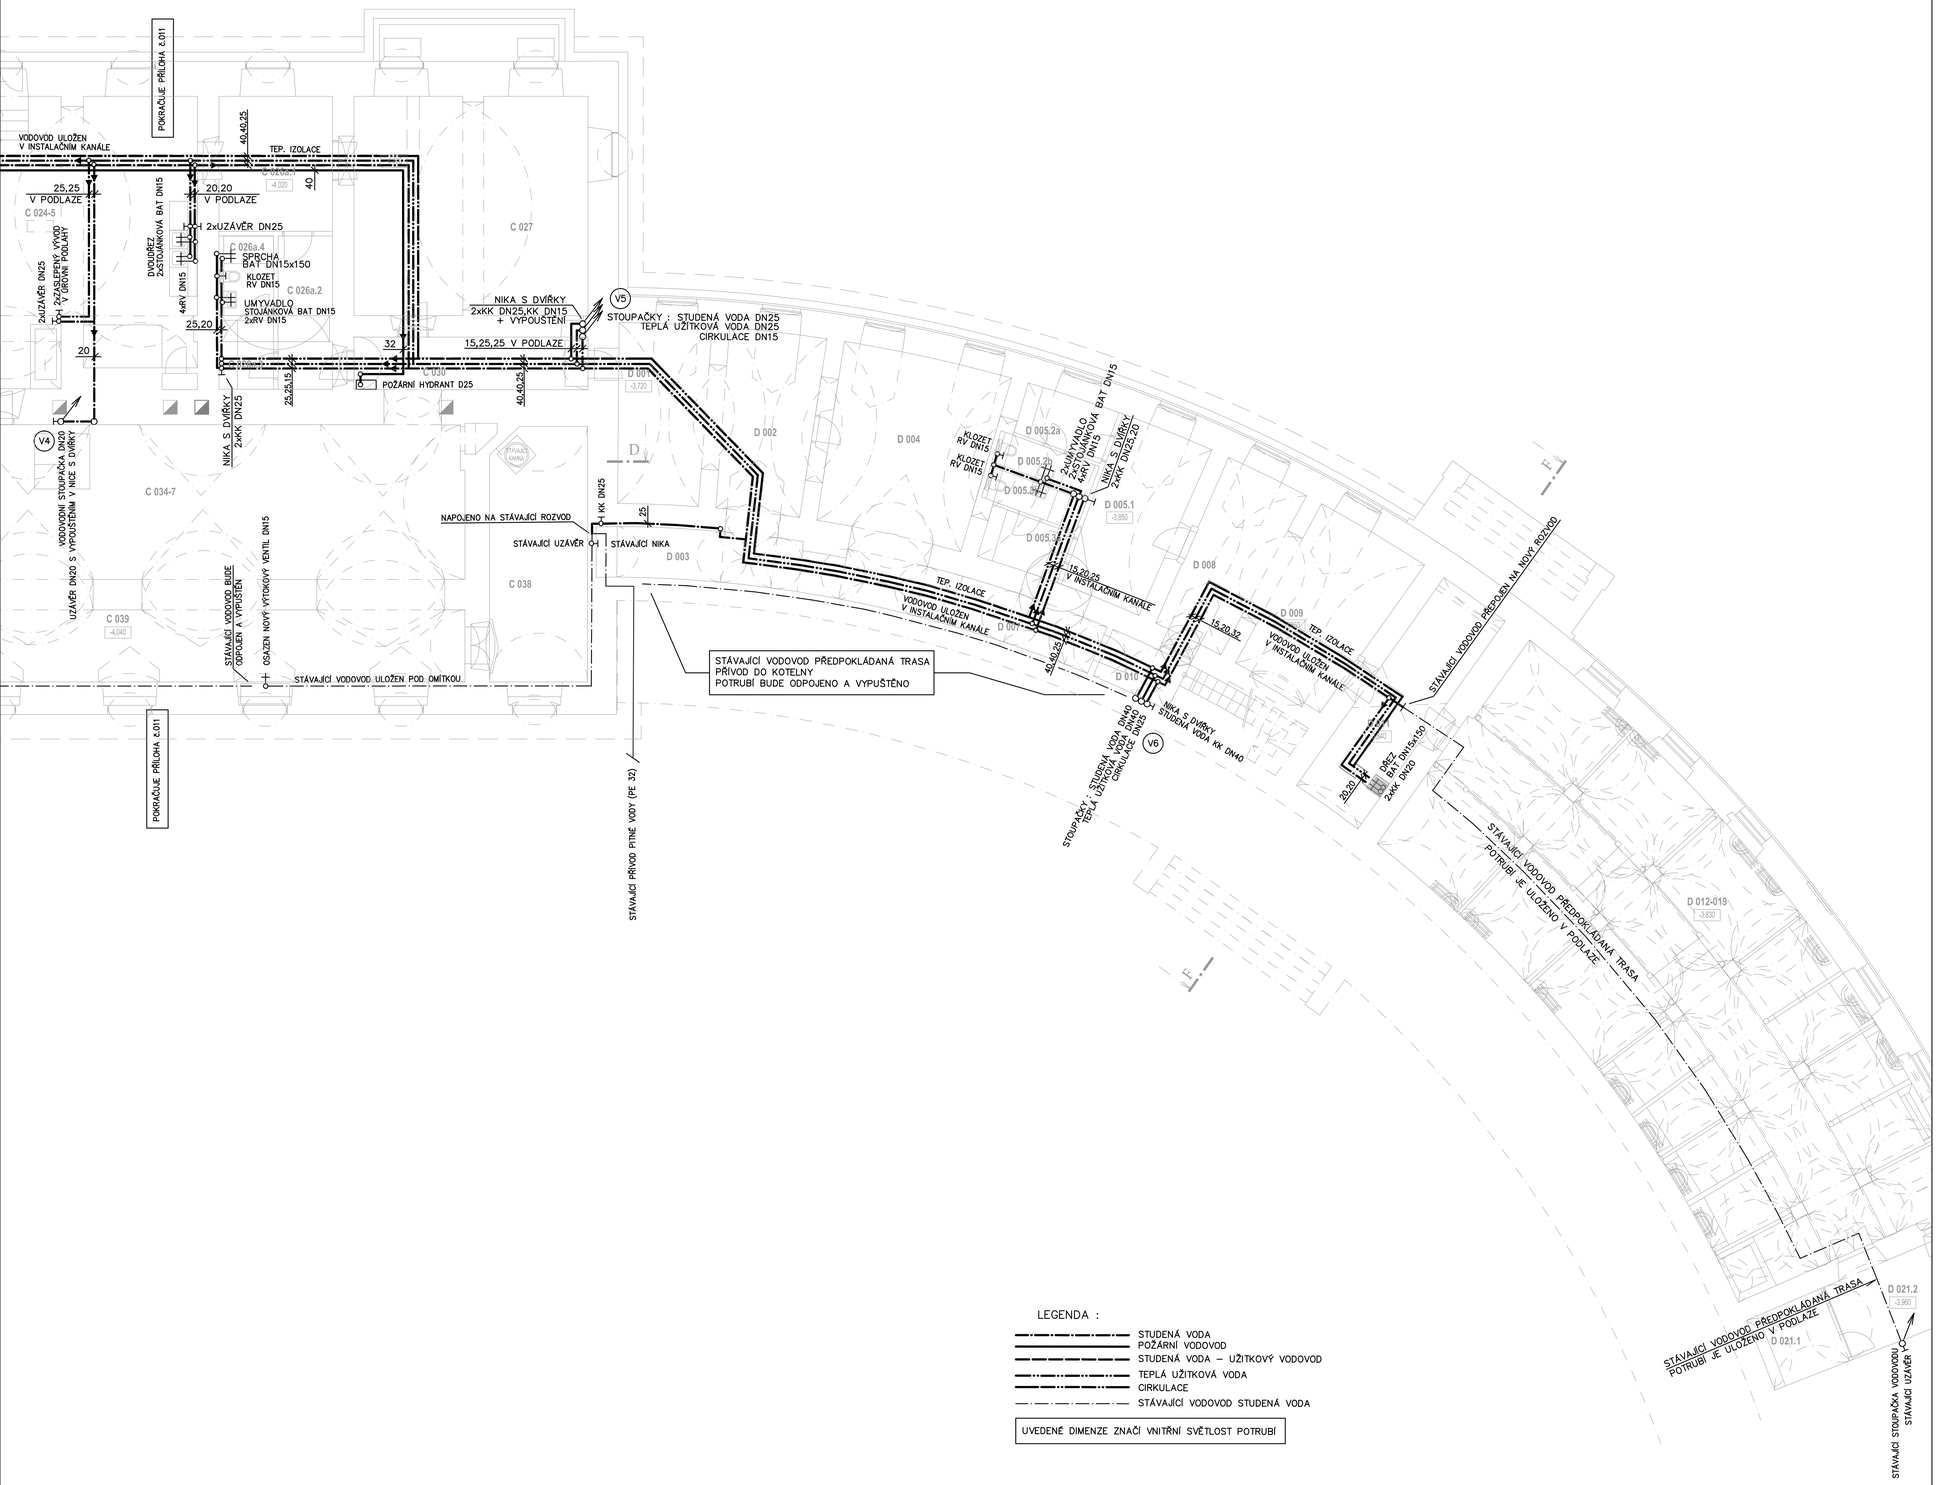

1PP - CENTRÁLNÍ ČÁST	
OZN.	NÁZEV MÍSTNOSTI
C 001a	TEMATICKÁ EXPOZICE
C 001b	TEMATICKÁ EXPOZICE
C 001c	TEMATICKÁ EXPOZICE
C 001d	TOPNÁ KOMORA
C 002	TEMATICKÁ EXPOZICE
C 003a	TEMATICKÁ EXPOZICE
C 003b	TEMATICKÁ EXPOZICE
C 005	CHODBA
C 006	HISTORICKÁ EXPOZICE
C 007	HISTORICKÁ EXPOZICE
C 008	HISTORICKÁ EXPOZICE
C 009	HISTORICKÁ EXPOZICE
C 010a	TEMATICKÁ EXPOZICE
C 010b	NEOBSAZENO
C 010c	TEMATICKÁ EXPOZICE
C 011a	TEMATICKÁ EXPOZICE
C 011b	NEOBSAZENO
C 011c	TEMATICKÁ EXPOZICE
C 012a.1	WC MUŽI - PŘEDSÍŇ
C 012a.2a	WC MUŽI - UMÝVÁRNA
C 012a.2b	WC MUŽI - PISOÁRY
C 012a.2c	WC MUŽI - ÚKLIDOVÁ MÍSTNOST
C 012a.2d	WC MUŽI - WC KABINA
C 012a.2e	WC MUŽI - WC KABINA
C 012a.2f	WC MUŽI - WC KABINA
C 012a.3	PROVOZNÍ ZÁZEMÍ
C 012b	CHODBA
C 012c.1	WC MUŽI - PŘEDSÍŇ
C 012c.2a	WC ŽENY - UMÝVÁRNA
C 012c.2b	WC ŽENY - PŘEDSÍŇ
C 012c.2c	WC ŽENY - WC KABINA
C 012c.2d	WC ŽENY - WC KABINA
C 012c.2e	WC ŽENY - WC KABINA
C 012c.2f	WC ŽENY - ÚKLIDOVÁ MÍSTNOST
C 012c.2g	WC ŽENY - WC KABINA
C 012c.2h	WC ŽENY - WC KABINA
C 012c.2i	WC ŽENY - WC KABINA
C 012c.2j	WC ŽENY - WC KABINA
C 012c.3	PROVOZNÍ ZÁZEMÍ
C 013	CENTRÁLNÍ ROTUNDA
C 014	TEMATICKÁ EXPOZICE
C 015	SCHODIŠTĚ
C 016a	VSTUPNÍ PROSTOR
C 016b	WC VOZÍČKÁŘI
C 016c	PROVOZNÍ ZÁZEMÍ
C 016d	PROVOZNÍ ZÁZEMÍ
C 017	CHODBA
C 018	CHODBA
C 020.1	PROVOZNÍ ZÁZEMÍ
C 020.2	VÝTAH
C 020.3	PROVOZNÍ ZÁZEMÍ EXPOZIC
C 021	CHODBA
C 023	TEMATICKÁ EXPOZICE
C 024	TEMATICKÁ EXPOZICE
C 025	TEMATICKÁ EXPOZICE
C 026a.1	TEMATICKÁ EXPOZICE
C 026a.2	PROVOZNÍ ZÁZEMÍ EXPOZIC
C 026a.3	PROVOZNÍ ZÁZEMÍ EXPOZIC
C 026a.4	PROVOZNÍ ZÁZEMÍ EXPOZIC
C 026b	TEMATICKÁ EXPOZICE
C 027	TEMATICKÁ EXPOZICE
C 030	CHODBA
C 033	CHODBA
C 033a	SCHODIŠTĚ
C 034	TEMATICKÁ EXPOZICE
C 035	TEMATICKÁ EXPOZICE
C 036	TEMATICKÁ EXPOZICE
C 037	TEMATICKÁ EXPOZICE
C 038	TEMATICKÁ EXPOZICE
C 039	TEMATICKÁ EXPOZICE
CS 012a	TEMATICKÁ EXPOZICE
CS 012b	TEMATICKÁ EXPOZICE

1PP - PRAVÁ KOLONÁDA	
OZN.	NÁZEV MÍSTNOSTI
D 001	TEMATICKÁ EXPOZICE
D 002	TEMATICKÁ EXPOZICE
D 003	TEMATICKÁ EXPOZICE
D 004	TEMATICKÁ EXPOZICE
D 005.1	EXPOZICE - KONÍRNA
D 005.2a	PROVOZNÍ ZÁZEMÍ
D 005.2b	PROVOZNÍ ZÁZEMÍ
D 005.2c	PROVOZNÍ ZÁZEMÍ
D 005.3a	PROVOZNÍ ZÁZEMÍ
D 005.3b	PROVOZNÍ ZÁZEMÍ
D 007	CHODBA
D 008	EXPOZICE - KONÍRNA
D 009	EXPOZICE - KONÍRNA
D 010	SCHODIŠTĚ
D 011	EXPOZICE - KONÍRNA
D 012	EXPOZICE - KONÍRNA
D 013	EXPOZICE - KONÍRNA
D 014	EXPOZICE - KONÍRNA
D 015	EXPOZICE - KONÍRNA
D 016	EXPOZICE - KONÍRNA
D 017	EXPOZICE - KONÍRNA
D 018	EXPOZICE - KONÍRNA
D 019	EXPOZICE - KONÍRNA
D 021.1	EXPOZICE - KONÍRNA
D 021.2	EXPOZICE - KONÍRNA
D 023	CHODBA

±0,000=225,700 m n.m.

Souřadnicový systém: S-JTSK
Výškový systém: Bpv

KOOPERACE VE SPECIÁLNÍ PROFESI:	METROPROJEKT Praha a.s., nám.I.P.Pavlova 2/1786, 120 00, Praha 2	KOOPERUJÍCÍ FIRMA
ZTI	296 154 105, info@metroprojekt.cz	
ZODPOVĚDNÝ INŽENÝR PROJEKTU	INŽENÝR NÁVRHU / ZPRACOVAL	METROPROJEKT
Ing. Richard Bieber	Karel Daněk	

Tento dokument požívá ochrany dle zákona č. 121/2000 Sb. (Autorský zákon).
Originál tohoto dokumentu a návrh řešení na něm zobrazený je majetkem autora a firmy Architekti Hrůša & spol., Atelér Brno, s.r.o.
Tento dokument nesmí být - vyjma zřejmého účelu, pro nějž byl pořízen - používán a žádným způsobem nerespektujícím ustanovení Autorského zákona nebo dohodu Klienta a hlavního architekta (autora) poskytnut třetí osobě.

HLAVNÍ ARCHITEKT (AUTOR) :	Prof. Ing. arch. PETR HRŮŠA	FIRMA
VEDOUCÍ PROJEKTU / HLAVNÍ INŽENÝR PROJEKTU (HIP)	INŽENÝR NÁVRHU / ZPRACOVAL	Architekti Hrůša & spol., Atelier Brno, s.r.o.
Prof. Ing. arch. PETR HRŮŠA / Ing. arch. VÍT ZENKL	Ing. arch. MILOŠ TRENZ / Ing. arch. Jitka Vančurová	Zábrdovická 5, 602 00 Brno tel. 541 243 829, fax 541 243 831 E-mail: info@atelierbrno.cz http://www.hrusa-atelierbrno.cz
KLIENT ZAKÁZKY : Národní zemědělské muzeum Praha Kostelní 130/44 170 00 Praha 7 - Holešovice	INVESTOR ZAKÁZKY : Národní zemědělské muzeum Praha Kostelní 130/44 170 00 Praha 7 - Holešovice	IČO 255 175 62, DIČ CZ 255 175 62 Obchodní rejstřík vedl. C, vložka 29562

FÁZE (STUPEŇ DOKUMENTACE)	KONTROLA	Ing. IGOR BIELIK
PROJEKTOVÁ DOKUMENTACE STAVBY PRO STAVEBNÍ POVOLENÍ		
NÁZEV ZAKÁZKY (DÍLO)	DATUM	BŘEZEN 2016
REKONSTRUKCE HLAVNÍ BUDOVY ZÁMKU KAČINA	ZAKÁZKA ČÍSLO	15250 / 15254
ČÁST DOKUMENTACE	MĚŘÍTKO	1 : 100
D,1,4,D ZAŘÍZENÍ ZDRAVOTNĚ TECHNICKÝCH INSTALACÍ - VODA, KANALIZACE		
DOKUMENT (VÝKRES)	Č. VÝKRESU / REVIZE	PARÉ
PŮDORYS 1.PP ČÁST 2 - VODOVOD	D.1.4.D.12	