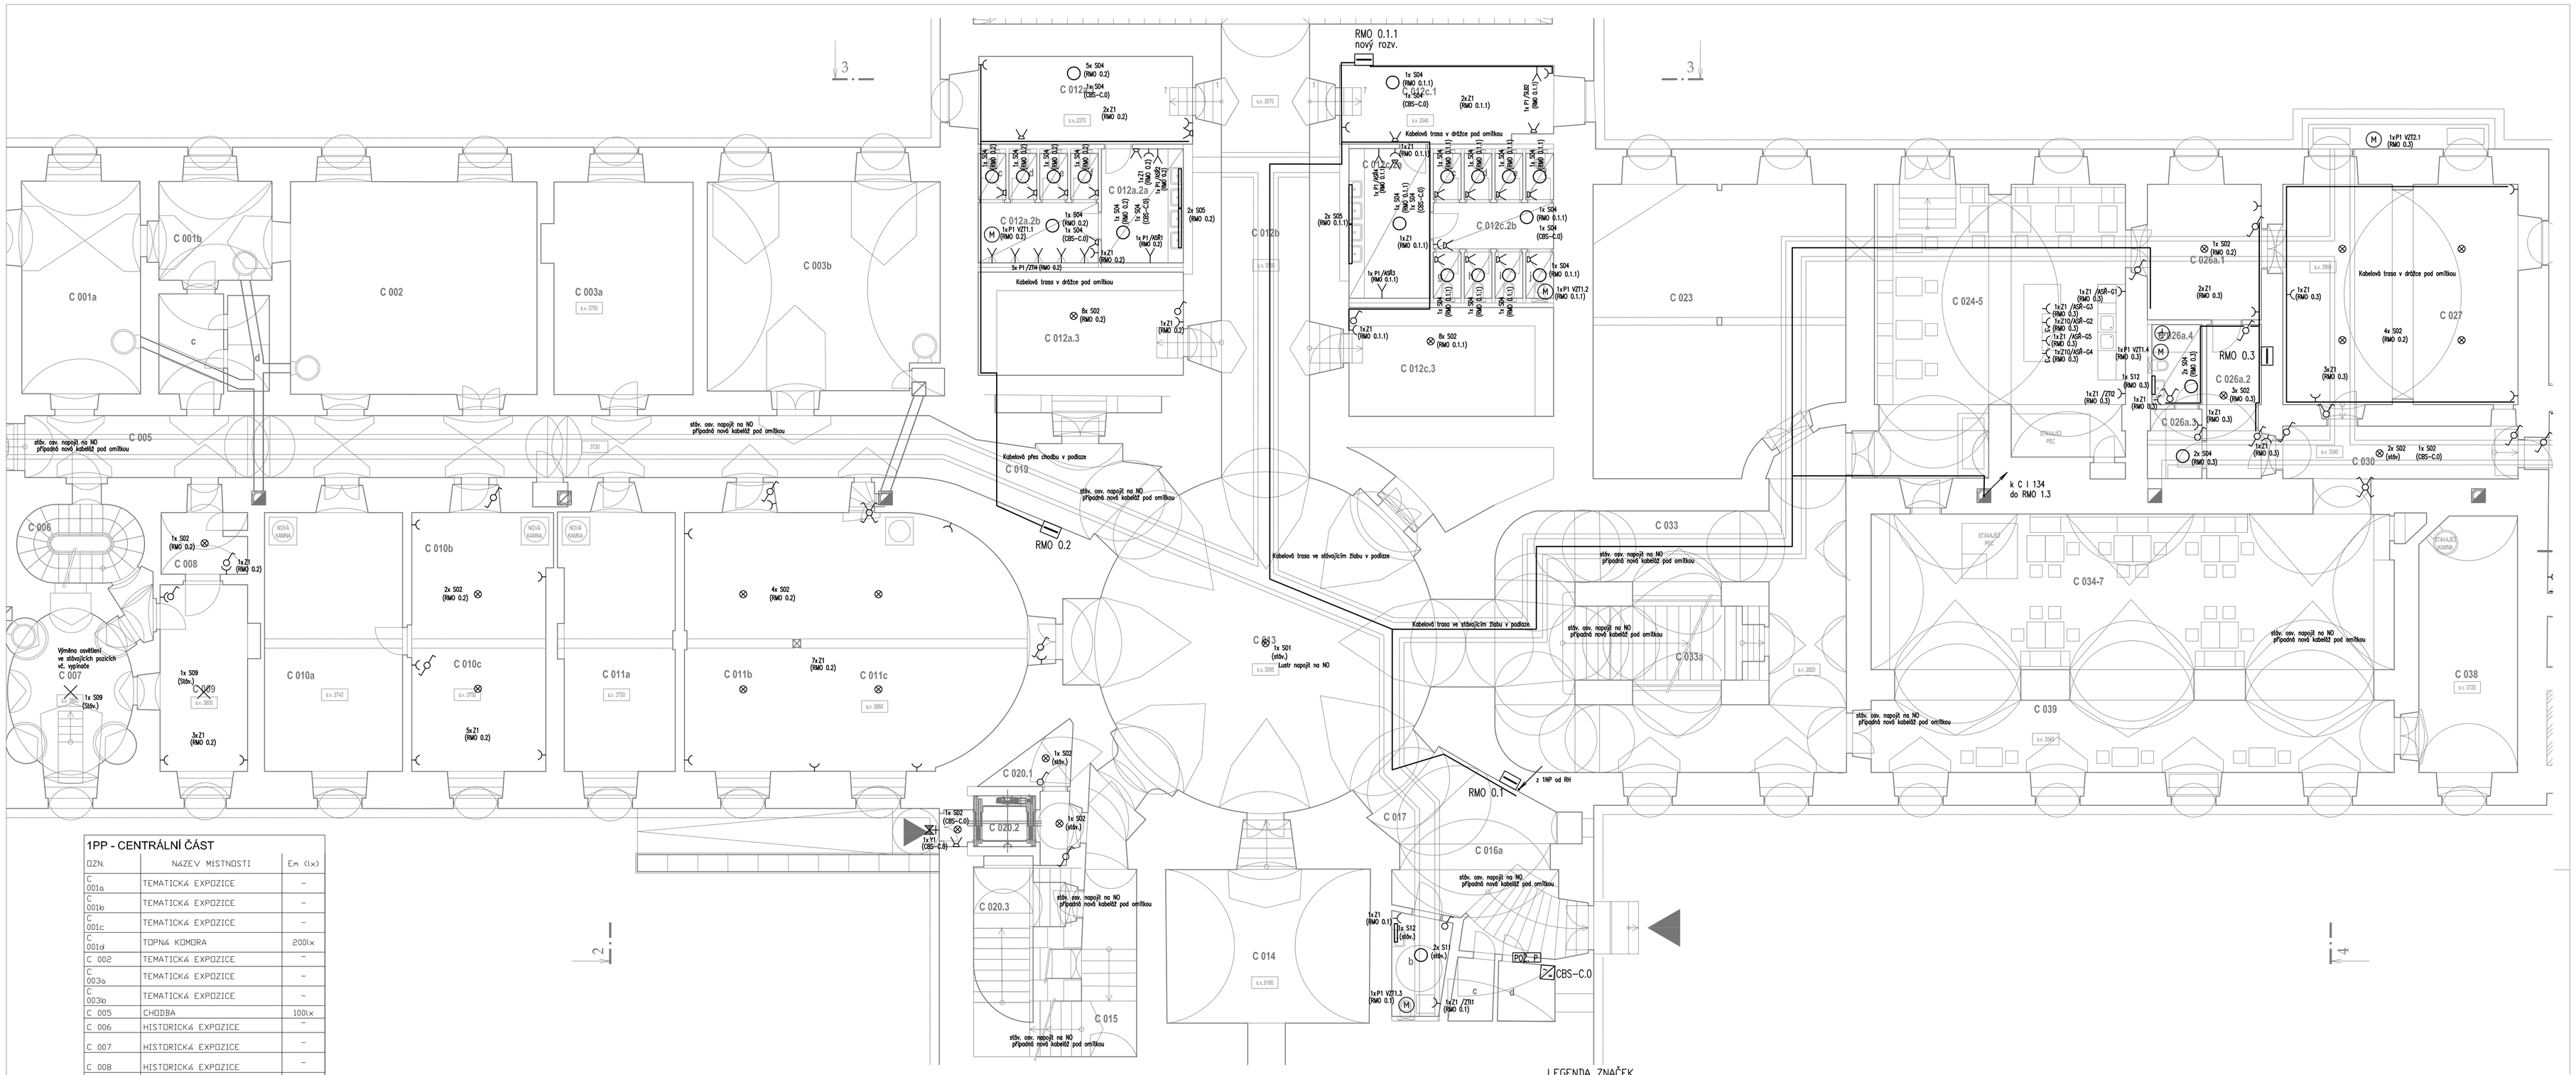

1PP - CENTRÁLNÍ ČÁST

OZN.	NÁZEV MÍSTNOSTI	Em (lx)
C 001a	TEMATICKÁ EXPOZICE	–
C 001b	TEMATICKÁ EXPOZICE	–
C 001c	TEMATICKÁ EXPOZICE	–
C 001d	TOPNÁ KOMORA	200lx
C 002	TEMATICKÁ EXPOZICE	–
C 003a	TEMATICKÁ EXPOZICE	–
C 003b	TEMATICKÁ EXPOZICE	–
C 005	CHODBA	100lx
C 006	HISTORICKÁ EXPOZICE	–
C 007	HISTORICKÁ EXPOZICE	–
C 008	HISTORICKÁ EXPOZICE	–
C 009	HISTORICKÁ EXPOZICE	–
C 010a	TEMATICKÁ EXPOZICE	–
C 010b	NEOBSAZENO	–
C 010c	TEMATICKÁ EXPOZICE	–
C 011a	TEMATICKÁ EXPOZICE	–
C 011b	NEOBSAZENO	–
C 011c	TEMATICKÁ EXPOZICE	–
C 012a.1	WC MUŽI – PŘEDSÍŇ	200 lx
C 012a.2a	WC MUŽI – UMÝVÁRNA	200 lx
C 012a.2b	WC MUŽI – PISOÁRY	200 lx
C 012a.2c	WC MUŽI – ODKLIDOVÁ MÍSTNOST	200 lx
C 012a.2d	WC MUŽI – WC KABINA	200 lx
C 012a.2e	WC MUŽI – WC KABINA	200 lx
C 012a.2f	WC MUŽI – WC KABINA	200 lx
C 012a.3	PROVOZNÍ ZÁZEMÍ	100 lx
C 012b	CHODBA	100 lx
C 012c.1	WC MUŽI – PŘEDSÍŇ	200 lx
C 012c.2a	WC ŽENY – UMÝVÁRNA	200 lx
C 012c.2b	WC ŽENY – PŘEDSÍŇ	200 lx
C 012c.2c	WC ŽENY – WC KABINA	200 lx
C 012c.2d	WC ŽENY – WC KABINA	200 lx
C 012c.2e	WC ŽENY – WC KABINA	200 lx
C 012c.2f	WC ŽENY – ODKLIDOVÁ MÍSTNOST	100 lx
C 012c.2g	WC ŽENY – WC KABINA	200 lx
C 012c.2h	WC ŽENY – WC KABINA	200 lx
C 012c.2i	WC ŽENY – WC KABINA	200 lx
C 012c.2j	WC ŽENY – WC KABINA	200 lx
C 012c.3	PROVOZNÍ ZÁZEMÍ	100 lx
C 013	CENTRÁLNÍ ROTUNDA	– lx
C 014	TEMATICKÁ EXPOZICE	–
C 015	SCHODIŠTĚ	100 lx
C 016a	VSTUPNÍ PROSTOR	100 lx
C 016b	WC VOZÍČKÁŘI	200 lx
C 016c	PROVOZNÍ ZÁZEMÍ	100 lx
C 016d	PROVOZNÍ ZÁZEMÍ	100 lx
C 017	CHODBA	100 lx
C 019	CHODBA	100 lx
C 020.1	PROVOZNÍ ZÁZEMÍ	100 lx
C 020.2	VÝTAH	100 lx
C 020.3	PROVOZNÍ ZÁZEMÍ EXPOZIC	100 lx
C 021	CHODBA	100 lx
C 023	TEMATICKÁ EXPOZICE	–
C 024	TEMATICKÁ EXPOZICE	–
C 025	TEMATICKÁ EXPOZICE	–
C 026a.1	TEMATICKÁ EXPOZICE	–
C 026a.2	PROVOZNÍ ZÁZEMÍ EXPOZIC	100 lx
C 026a.3	PROVOZNÍ ZÁZEMÍ EXPOZIC	100 lx
C 026a.4	PROVOZNÍ ZÁZEMÍ EXPOZIC	100 lx
C 026b	TEMATICKÁ EXPOZICE	–
C 027	TEMATICKÁ EXPOZICE	–
C 030	CHODBA	100 lx
C 033	CHODBA	100 lx
C 033a	SCHODIŠTĚ	100 lx
C 034	TEMATICKÁ EXPOZICE	–
C 035	TEMATICKÁ EXPOZICE	–
C 036	TEMATICKÁ EXPOZICE	–
C 037	TEMATICKÁ EXPOZICE	–
C 038	TEMATICKÁ EXPOZICE	–
C 039	TEMATICKÁ EXPOZICE	–
CS 012a	TEMATICKÁ EXPOZICE	–
CS 012b	TEMATICKÁ EXPOZICE	–

Legenda svítidel

S01 – Závěsné svítidlo – křišťálový lustr dvoupatrový 8 + 4 ramena – světelné zdroje LED žárovky – ekvivalent 40W
S02 – Závěsné svítidlo, E27 kompaktní úsporný zdroj s ekvivalentem min. 100W žárovky
S03 – Přisazené keramické svítidlo interiérové, stínítko průměr cca 420mm, E27
S04 – Stropní/nástěnné svítidlo, bílé ručně foukané trjvrstvé sklo opál mat, 2x26W
S05 – Svítidlo nad umyvadlo 14W 1200mm
S06 – Přisazené svítidlo LED 39W
S06z – Závěsné svítidlo LED 39W
S07 – Stojací lampa výšky 1,9 m, přímo–nepřímé osvětlení, 73W, LED
S08 – Nástěnné svítidlo – křišťálový lustr
S09 – Stropní nástěnné svítidlo – křišťálový lustr
S10 – Stropní závěsné svítidlo– nahrazení stávajícího svítidla na kolonáde stejným typem svítidla, IPmin 65
S11 – Stropní/nástěnné svítidlo, bílé ručně foukané trjvrstvé sklo opál mat, 1x36W
S12 – Svítidlo nad umyvadlo 14W 600mm
S13 – Stolní lampa
S14 – Svítidlo stejného typu jako jsou nyní instalovaná svítidla v prostoru

LEGENDA ZNAČEK

1x Z1 /XC3 (LRNEU.1) Označení vývodů a zásuvek na výkrese technologie: Počet – zařízení – obvod – rozváděč

P1= pevný vývod 230V
P1T3= pevný vývod 230V s SPD T3
P2= pevný vývod ukončený v krabici 230V
P2T3= pevný vývod ukončený v krabici 230V s SPD T3
P3= pevný vývod 400V
P3T3= pevný vývod 400V s SPD T3
P4= pevný vývod ukončený v krabici 400V
P4T3= pevný vývod ukončený v krabici 400V s SPD T3
Z1 = zásuvka jednonásobně zapuštěná bílá
Z1T3 = zásuvka jednonásobně zapuštěná s SPD T3
Z10 = zásuvka 400V zapuštěná bílá
Z10T3 = zásuvka 400V zapuštěná bílá s SPD T3

- Svítidlo dle legendy svítidel
- Nouzové svítidlo dle legendy svítidel
- Vypínač 230V řaz.1, IP20
- Vypínač řaz.5, IP20
- Vypínač řaz.6, IP20
- Vypínač řaz.7, IP20
- Pohybové čidlo zapuštěné do stěny místo vypínače, úhel záběru 180°
- 1x Z1 /XC (R) Zásuvka 230V IP20
- 1x Z10 /XC (R) Zásuvka 400V, IP44
- 1x PK Podlahová krabice, osazení dle TZ, případně standardů
- POZ_P Poz. prostup
- 1x P4 /X (R) Vývod 400V ukončený v krabici
- 1x P2 /X (R) Vývod 230V ukončený v krabici
- 1x P1 /X (R) Vývod 230V
- 1x P3 /X (R) Vývod 400V
- Pospojení
- R... Rozváděč
- CBS
- Kabelová trasa
- Stoupací, klesací vedení

±0,000=225,700 m n.m.

Souřadnicový systém: S-JTSK
Výškový systém: Bpv

KOOPERACE VE SPECIÁLNÍ PROFESE:	TECHNISERV spol. s r.o., Moskevská 86, 101 00 Praha 10	KOOPERUJÍCÍ FIRMA
SILNOPROUDÉ INSTALACE	283 023 111, info@technisery.cz	TECHNISERV spol. s r.o. Moskevská 86 101 00 Praha 10 Tel.: 283 023 111 Fax.: 283 023 222
ZODPOVĚDNÝ INŽENÝR PROJEKTU	INŽENÝR NÁVRHU / ZPRACOVAL	
Ing. PAVEL DIK	ANTONÍN BRČÁK	

Tento dokument požívá ochrany dle zákona č. 121/2000 Sb. (Autorský zákon)
Originál tohoto dokumentu a návrh řešení na něm zobrazený je majetkem autora a firmy Architekti Hrůša & spol., Atelér Brno, s.r.o.
Tento dokument nesmí být – vyjma zřejmého účelu, pro nějž byl pořízen - používán a žádným způsobem nereprezentujícím ustanovení Autorského zákona nebo dohodu klienta a hlavního architekta (autora) poskytnut třetí osobě.

HLAVNÍ ARCHITEKT (AUTOR):	Prof. Ing. arch. PETR HRŮŠA	FIRMA
VEDOUCÍ PROJEKTU / HLAVNÍ INŽENÝR PROJEKTU (HIP)	INŽENÝR NÁVRHU / ZPRACOVAL	Architekti Hrůša & spol., Atelér Brno, s.r.o. Zelenkova 5, 602 00 Brno tel. 541 243 829, fax 541 243 831 E-mail: info @ atelerbrno.cz http://www. hrusa-atelerbrno.cz IČO 255 175 62, DIČ CZ 255 175 62 Obchodní rejstřík oddíl C, vložka 25962
Prof. Ing. arch. PETR HRŮŠA / Ing. arch. VÍT ZENKL	Ing. arch. MILOŠ TRENZ / Ing. arch. Jitka Vančurová	
KLIENT ZAKÁZKY : Národní zemědělské muzeum Praha Kostelní 1300/44 170 00 Praha 7 - Holešovice	INVESTOR ZAKÁZKY : Národní zemědělské muzeum Praha Kostelní 1300/44 170 00 Praha 7 - Holešovice	
FÁZE (STUPEŇ DOKUMENTACE) PROJEKTOVÁ DOKUMENTACE STAVBY PRO STAVEBNÍ POVOLENÍ		KONTROLA Ing. IGOR BIELIK
NÁZEV ZAKÁZKY (DÍLO) REKONSTRUKCE HLAVNÍ BUDOVY ZÁMKU KAČINA		DATUM BŘEZEN 2016
		ZAKÁZKA ČÍSLO 15250 / 15254
ČÁST DOKUMENTACE D.1.4.F ZAŘÍZENÍ SILNOPROUDÉ ELEKTROTECHNIKY		MĚŘÍTKO 1 : 100
DOKUMENT (VÝKRES) ELEKTROINSTALACE 1.PP - STŘEDNÍ ČÁST	Č. VÝKRESU / REVIZE D.1.4.F.04	PARÉ