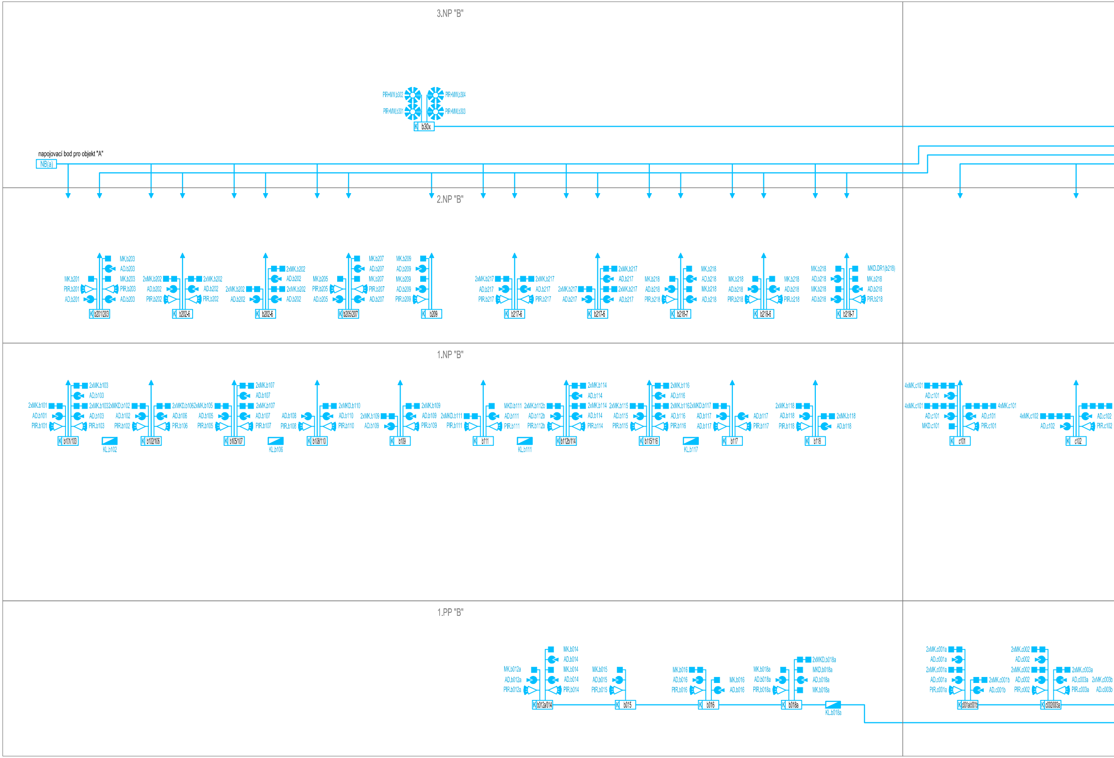
3.NP "B"
PIR+MW.b302
PIR+MW.b304
PIR+MW.b301
PIR+MW.b303
K b30x
napojovací bod pro objekt "A"
NB(a)
2.NP "B"
MK.b203
AD.b203
MK.b201
MK.b203
PIR.b201
PIR.b203
AD.b201
AD.b203
K b201/203
2xMK.b202
2xMK.b202
AD.b202
AD.b202
PIR.b202
PIR.b202
K b202-6
2xMK.b202
AD.b202
2xMK.b202
2xMK.b202
AD.b202
AD.b202
K b202-6
MK.b207
AD.b207
MK.b205
MK.b207
PIR.b205
PIR.b207
AD.b205
AD.b207
K b205/207
MK.b209
AD.b209
MK.b209
AD.b209
PIR.b209
K b209
2xMK.b217
2xMK.b217
AD.b217
AD.b217
PIR.b217
PIR.b217
K b217-6
2xMK.b217
AD.b217
2xMK.b217
2xMK.b217
AD.b217
AD.b217
K b217-6
MK.b218
MK.b218
AD.b218
AD.b218
MK.b218
PIR.b218
AD.b218
K b218-7
MK.b218
MK.b218
AD.b218
AD.b218
PIR.b218
PIR.b218
K b218-6
MK.b218
MKD.DR1(b218)
AD.b218
MK.b218
MK.b218
AD.b218
AD.b218
PIR.b218
K b218-7
1.NP "B"
2xMK.b103
AD.b103
2xMK.b101
2xMK.b103
AD.b101
AD.b103
PIR.b101
PIR.b103
K b101/103
KL.b102
2xMKD.b102
2xMKD.b106
AD.b102
AD.b106
PIR.b102
PIR.b106
K b102/106
2xMK.b107
AD.b107
2xMK.b105
2xMK.b107
AD.b105
AD.b107
PIR.b105
PIR.b107
K b105/107
KL.b106
2xMKD.b110
AD.b108
AD.b110
PIR.b108
PIR.b110
K b108/110
2xMK.b109
2xMK.b109
AD.b109
AD.b109
PIR.b109
K b109
2xMKD.b111
MKD.b111
AD.b111
PIR.b111
PIR.b111
K b111
KL.b111
2xMK.b114
AD.b114
2xMK.b112b
2xMK.b114
AD.b112b
AD.b114
PIR.b112b
PIR.b114
K b112b/114
2xMK.b116
AD.b116
2xMK.b115
2xMK.b116
AD.b115
AD.b116
PIR.b115
PIR.b116
K b115/116
KL.b117
2xMKD.b117
AD.b117
AD.b117
AD.b117
PIR.b117
K b117
2xMK.b118
AD.b118
2xMK.b118
PIR.b118
AD.b118
K b118
4xMK.c101
AD.c101
4xMK.c101
4xMK.c101
AD.c101
AD.c101
MKD.c101
PIR.c101
K c101
4xMK.c102
AD.c102
AD.c102
PIR.c102
K c102
1.PP "B"
MK.b014
AD.b014
MK.b012a
MK.b014
AD.b012a
AD.b014
PIR.b012a
PIR.b014
K b012a/014
MK.b015
AD.b015
PIR.b015
K b015
MK.b016
AD.b016
MK.b016
PIR.b016
AD.b016
K b016
2xMKD.b018a
MK.b018a
MKD.b018a
AD.b018a
AD.b018a
PIR.b018a
MK.b018a
K b018a
KL.b018a
2xMK.c001a
AD.c001a
2xMK.c001a
AD.c001a
2xMK.c001b
PIR.c001a
AD.c001b
K c001a/c001b
2xMK.c002
AD.c002
2xMK.c002
2xMK.c003a
AD.c002
AD.c003a
2xMK.c003b
PIR.c002
PIR.c003a
AD.c003b
K c002/003a

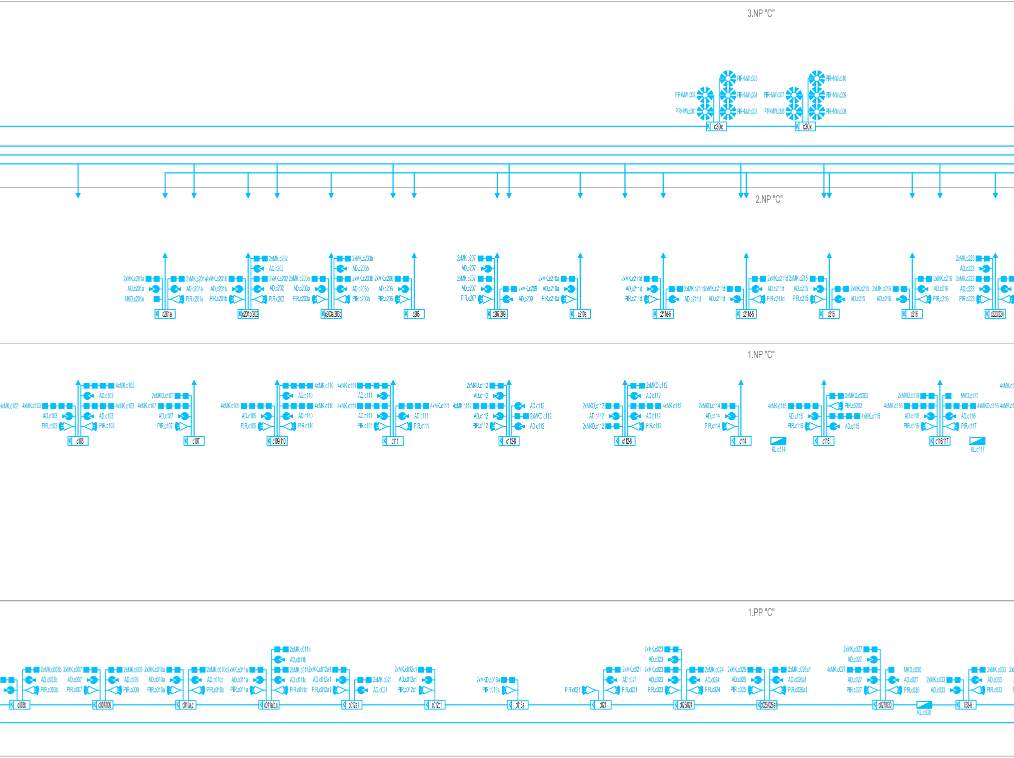
3.NP "C"
c30x
c30x
2.NP "C"
c201a
c201b/202
c203a/203b
c206
c207/209
c210a
c211d-5
c211d-5
c215
c216
c223/224
1.NP "C"
c103
c107
c109/110
c111
c112-8
c112-8
c114
KL.c114
c115
c116/117
KL.c117
1.PP "C"
c003b
c007/009
c010a,c
c011a,b,c
c012a1
c012c1
c016a
c021
c023/024
c025/026a1
c027/030
KL.c030
033-5

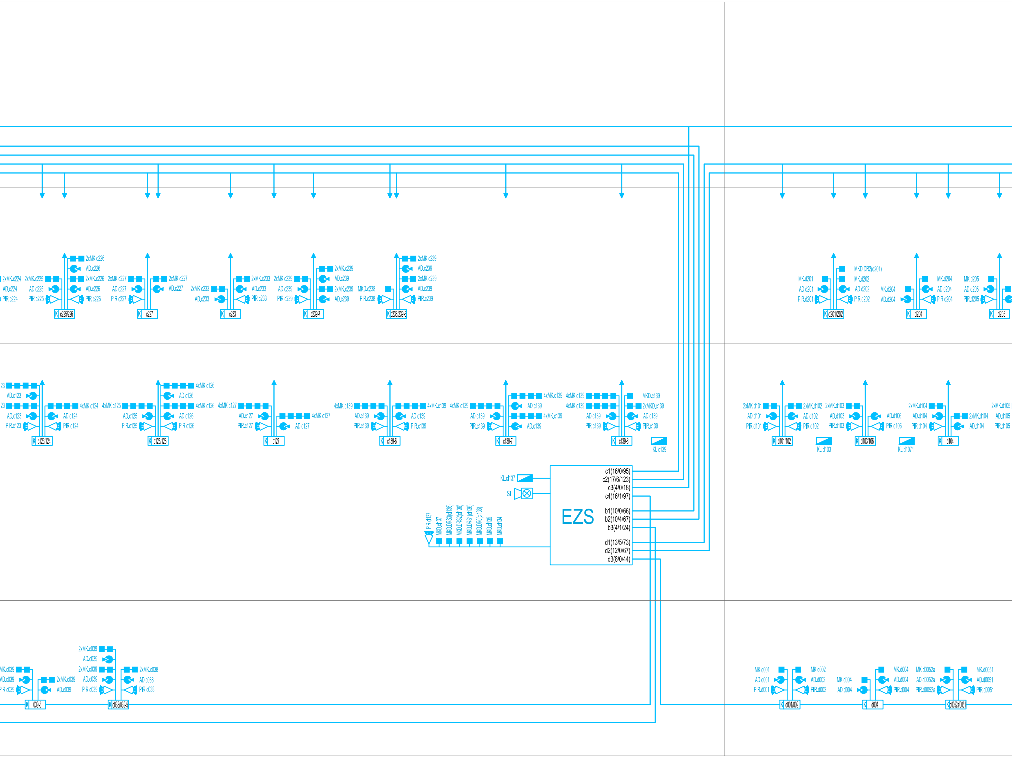
EZS
c1(16/0/95)
c2(17/6/123)
c3(4/0/18)
c4(16/1/97)
b1(10/0/66)
b2(10/4/67)
b3(4/1/24)
d1(13/5/73)
d2(12/0/67)
d3(8/0/44)
KL.cl137
SI
PIR.cl137
MKD.cl137
MKD.DRS3(cl136)
MKD.DRS2(cl136)
MKD.DRS1(cl136)
MKD.DR0(cl136)
MKD.cl135
MKD.cl134
K c225/226
K c227
K c233
K c239-7
K c238/239-5
K d201/202
K d204
K d205
K c123/124
K c125/126
K c127
K c139-5
K c139-7
K c139-8
KL.c139
K d101/102
KL.d103
K d103/106
KL.d1071
K d104
K 039-5
K c038/039-5
K d001/002
K d004
K d0052a/0051

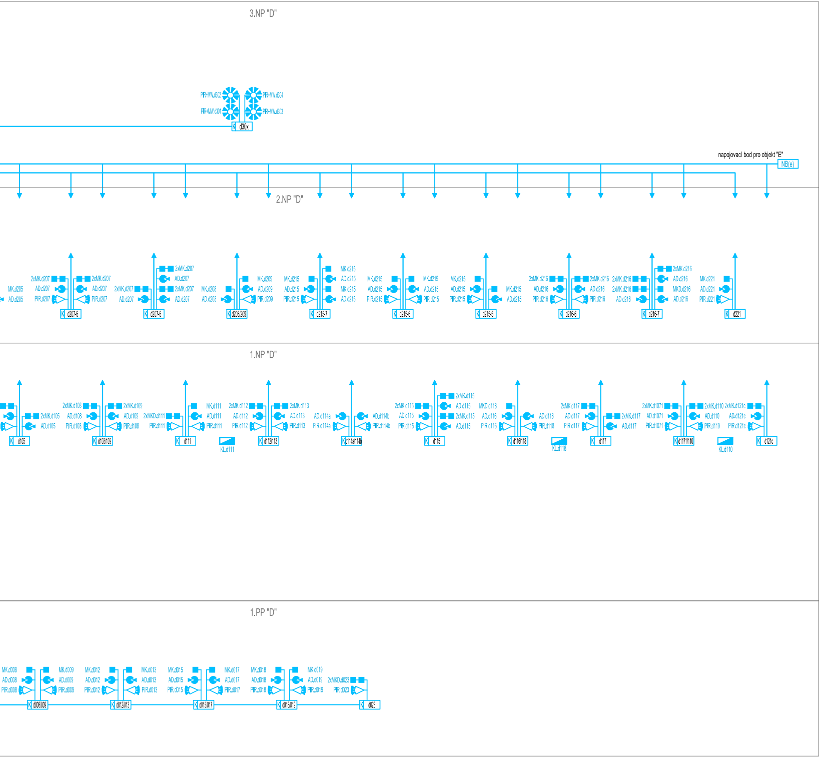
3.NP "D"
PIR+MW.d302
PIR+MW.d304
PIR+MW.d301
PIR+MW.d303
K d30x
napojovací bod pro objekt "E"
NB(e)
2.NP "D"
MK.d205
AD.d205
2xMK.d207
AD.d207
PIR.d207
2xMK.d207
AD.d207
PIR.d207
K d207-6
2xMK.d207
AD.d207
2xMK.d207
AD.d207
2xMK.d207
AD.d207
K d207-6
MK.d208
AD.d208
MK.d209
AD.d209
PIR.d209
K d208/209
MK.d215
AD.d215
PIR.d215
MK.d215
AD.d215
MK.d215
AD.d215
K d215-7
MK.d215
AD.d215
PIR.d215
MK.d215
AD.d215
PIR.d215
K d215-6
MK.d215
AD.d215
PIR.d215
MK.d215
AD.d215
K d215-5
2xMK.d216
AD.d216
PIR.d216
2xMK.d216
AD.d216
PIR.d216
K d216-6
2xMK.d216
2xMK.d216
AD.d216
2xMK.d216
AD.d216
MKD.d216
AD.d216
K d216-7
MK.d221
AD.d221
PIR.d221
K d221
1.NP "D"
2xMK.d105
AD.d105
K d105
2xMK.d108
AD.d108
PIR.d108
2xMK.d109
AD.d109
PIR.d109
K d108/109
2xMKD.d111
PIR.d111
MK.d111
AD.d111
PIR.d111
K d111
KL.d111
2xMK.d112
AD.d112
PIR.d112
2xMK.d113
AD.d113
PIR.d113
K d112/113
AD.d114a
PIR.d114a
AD.d114b
PIR.d114b
K d114a/114b
2xMK.d115
AD.d115
PIR.d115
2xMK.d115
AD.d115
2xMK.d115
AD.d115
K d115
MKD.d118
AD.d116
PIR.d116
AD.d118
PIR.d118
K d116/118
KL.d118
2xMK.d117
AD.d117
PIR.d117
2xMK.d117
AD.d117
K d117
2xMK.d1071
AD.d1071
PIR.d1071
2xMK.d110
AD.d110
PIR.d110
K d1171/110
KL.d110
2xMK.d121c
AD.d121c
PIR.d121c
K d121c
1.PP "D"
MK.d008
AD.d008
PIR.d008
MK.d009
AD.d009
PIR.d009
K d008/009
MK.d012
AD.d012
PIR.d012
MK.d013
AD.d013
PIR.d013
K d012/013
MK.d015
AD.d015
PIR.d015
MK.d017
AD.d017
PIR.d017
K d015/017
MK.d018
AD.d018
PIR.d018
MK.d019
AD.d019
PIR.d019
K d018/019
2xMKD.d023
PIR.d023
K d023

±0,000=225,700 m n.m.

Souřadnicový systém: S-JTSK
Výškový systém: Bpv

| | |
|---|---|
| KOOPERACE VE SPECIÁLNÍ PROFESI: | Moskevská 949/86, 101 00 Praha - Vršovice |
| TECHNISERV spol. s r.o. | +420 283 023 111, spacek@forteltrade.cz |
| ZODPOVĚDNÝ INŽENÝR PROJEKTU | INŽENÝR NÁVRHU / ZPRACOVAL |
| JAROSLAV ŠPAČEK | JAROSLAV ŠPAČEK |

TECHNI serv ®

Tento dokument požívá ochrany dle zákona č. 121/2000 Sb. (Autorský zákon)
Originál tohoto dokumentu a návrh řešení na něm zobrazený je majetkem autora a firmy Architekti Hrůša & spol., Ateliér Brno, s.r.o.
Tento dokument nesmí být - vyjma zřejmého účelu, pro nějž byl pořízen - používán a žádným způsobem nerespektujícím ustanovení Autorského zákona nebo dohodu klienta a hlavního architekta (autora) poskytnut třetí osobě.

| | |
|---|---|
| HLAVNÍ ARCHITEKT (AUTOR) : | Prof. Ing. arch. PETR HRŮŠA |
| VEDOUCÍ PROJEKTU / HLAVNÍ INŽENÝR PROJEKTU (HIP) | INŽENÝR NÁVRHU / ZPRACOVAL |
| Prof. Ing. arch. PETR HRŮŠA / Ing. arch. VÍT ZENKL | Ing. arch. MILOŠ TRENZ / Ing. arch. Jitka Vančurová |
| KLIENT ZAKÁZKY :<br>Národní zemědělské muzeum Praha<br>Kostelní 1300/44<br>170 00 Praha 7 - Holešovice | INVESTOR ZAKÁZKY :<br>Národní zemědělské muzeum Praha<br>Kostelní 1300/44<br>170 00 Praha 7 - Holešovice |

FIRMA

Architekti
Hrůša & spol.,
Ateliér Brno, s.r.o.

Žižkova 5, 602 00 Brno
tel. 541 243 829, fax 541 243 831
E - mail : info @ atelierbrno.cz
http://www. hrusa-atelierbrno.cz

IČO 255 175 62, DIČ CZ 255 175 62
Obchodní rejstřík oddíl C, vložka 29562

| | | |
|---|---|---|
| FÁZE ( STUPEŇ DOKUMENTACE )<br>PROJEKTOVÁ DOKUMENTACE STAVBY PRO STAVEBNÍ POVOLENÍ | KONTROLA | Ing. IGOR BIELIK |
| NÁZEV ZAKÁZKY ( DÍLO )<br>REKONSTRUKCE HLAVNÍ BUDOVY ZÁMKU KAČINA | DATUM | BŘEZEN 2016 |
| | ZAKÁZKA ČÍSLO | 15250 / 15254 |
| ČÁST DOKUMENTACE<br>D.1.4.G ZAŘÍZENÍ SLABOPROUDÉ ELEKTROTECHNIKY | MĚŘÍTKO | 1 : 100 |
| DOKUMENT ( VÝKRES )<br>BLOKOVÉ SCHÉMA ESL-EZS | Č. VÝKRESU / REVIZE<br>D.1.4.G.07 | PARÉ |