Legenda svítidel

S01 – Závěsné svítidlo – křišťálový lustr dvoupatrový 8 + 4 ramena – světelné zdroje LED žárovky – ekvivalent 40W

S02 – Závěsné svítidlo, E27 kompaktní úsporný zdroj s ekvivlentem min. 100W žárovky

S03 – Přisazené keramické svítidlo interiérové, stínítko průměr cca 420mm, E27

S04 – Stropní/nástěnné svítidlo, bílé ručně foukané trjvrstvé sklo opál mat, 2x26W

S05 – Svítidlo nad umyvadlo 14W 1200mm

S06 – Přisazené svítidlo LED 39W
S06z – Zavěšené svítidlo LED 39W

S07 – Stojací lampa výšky 1,9 m, přímo–nepřímé osvětlení, 73W, LED

S08 – Nástěnné svítidlo – křišťálový lustr

S09 – Stropní nástěnné svítidlo – křišťálový lustr

S10 – Stropní závěsné svítidlo– nahrazení stávajícího svítidla na kolonádě stějným typem svítidla, IPmin 65

S11 – Stropní/nástěnné svítidlo, bílé ručně foukané trjvrstvé sklo opál mat, 1x36W

S12 – Svítidlo nad umyvadlo 14W 600mm

S13 – Stolní lampa

S14 – Svítidlo stejného typu jako jsou nyní instalovaná svítidla v prostoru

LEGENDA ZNAČEK

1x Z1 /XC(1.RNEL1) Označení vývodů a zásuvek na výkrese technologie: Počet – zařízení – obvod – rozváděč

P1= pevný vývod 230V
P1T3= pevný vývod 230V s SPD T3
P2= pevný vývod ukončený v krabici 230V
P2T3= pevný vývod ukončený v krabici 230V s SPD T3
P3= pevný vývod 400V
P3T3= pevný vývod 400V s SPD T3
P4= pevný vývod ukončený v krabici 400V
P4T3= pevný vývod ukončený v krabici 400V s SPD T3
Z1 = zásuvka jednonásobná zapuštěná bílá
Z1T3 = zásuvka jednonásobná zapuštěná s SPD T3
Z10 = zásuvka 400V zapuštěná bílá
Z10T3 = zásuvka 400V zapuštěná bílá s SPD T3

Svítidla dle legendy svítidel

Nouzové svítidlo dle legendy svítidel

Vypínač 230V řaz.1, IP20

Vypínač řaz.5, IP20

Vypínač řaz.6, IP20

Vypínač řaz.7, IP20

Pohybové čidlo zapuštěné do stěny místo vypínače, úhel záběru 180°

Zásuvka 230V IP20

Zásuvka 400V, IP44

1x PK — Podlahová krabice, osazení dle TZ, případně standardů

POŽ. P — Pož. prostup

1x P4 /X (9) — Vývod 400V ukončený v krabici

1x P2 /X (9) — Vývod 230V ukončený v krabici

1x P1 /X (9) — Vývod 230V

1x P3 /X (9) — Vývod 400V

Pospojení

R... — Rozváděč

CBS

Kabelová trasa

Stoupací, klesací vedení

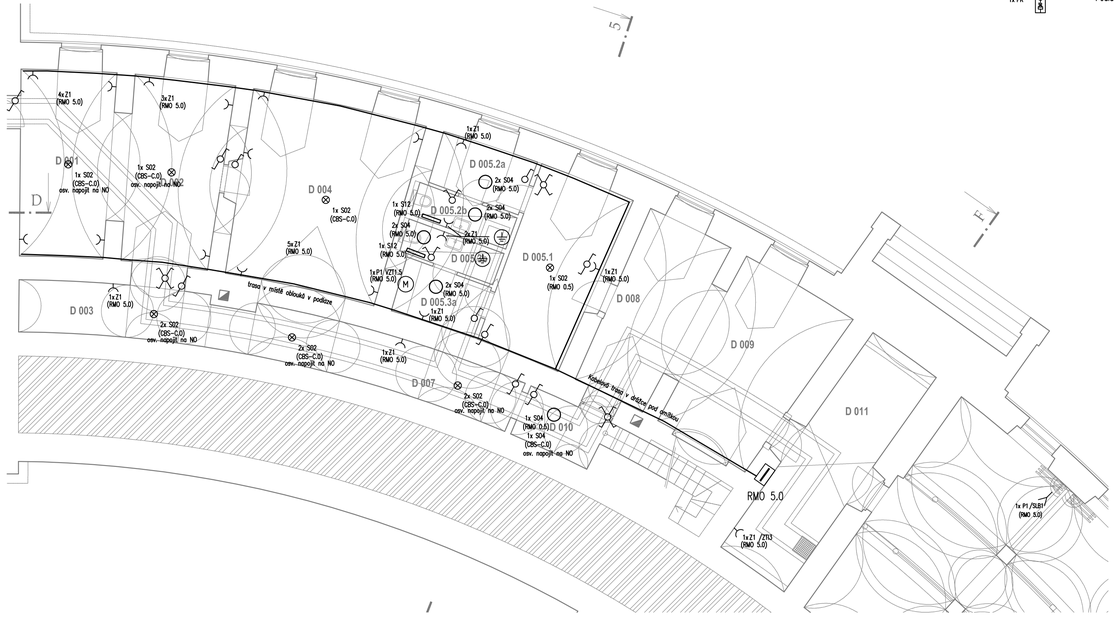

1PP - PRAVÁ KOLONÁDA

OZN.	NÁZEV MÍSTNOSTI	PLOCHA (m²)
D 001	TEMATICKÁ EXPOZICE	–
D 002	TEMATICKÁ EXPOZICE	–
D 003	TEMATICKÁ EXPOZICE	–
D 004	TEMATICKÁ EXPOZICE	–
D 005.1	EXPOZICE – KONÍRNA	–
D 005.2a	PROVOZNÍ ZÁZEMÍ	200 lx
D 005.2b	PROVOZNÍ ZÁZEMÍ	200 lx
D 005.3a	PROVOZNÍ ZÁZEMÍ	200 lx
D 005.3b	PROVOZNÍ ZÁZEMÍ	200 lx
D 007	CHODBA	100 lx

D 008	EXPOZICE – KONÍRNA	–
D 009	EXPOZICE – KONÍRNA	–
D 010	SCHODIŠTĚ	100 lx
D 011	EXPOZICE – KONÍRNA	–
D 012	EXPOZICE – KONÍRNA	–
D 013	EXPOZICE – KONÍRNA	–
D 014	EXPOZICE – KONÍRNA	–
D 015	EXPOZICE – KONÍRNA	–
D 016	EXPOZICE – KONÍRNA	–
D 017	EXPOZICE – KONÍRNA	–
D 018	EXPOZICE – KONÍRNA	–
D 019	EXPOZICE – KONÍRNA	–
D 021.1	EXPOZICE – KONÍRNA	–
D 021.2	EXPOZICE – KONÍRNA	–
D 023	CHODBA	100 lx

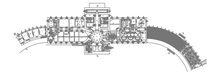

±0,000=225,700 m n.m.

Souřadnicový systém: S-JTSK
Výškový systém: Bpv

KOOPERACE VE SPECIÁLNÍ PROFESE:	TECHNISERV spol. s r.o., Moskevská 86, 101 00 Praha 10	KOOPERUJÍCÍ FIRMA
SILNOPROUDÉ INSTALACE	283 023 111, info@techniserv.cz	TECHNISERV spol. s r.o. Moskevská 86 101 00 Praha 10 Tel.: 283 023 111 Fax.: 283 023 222
ZODPOVĚDNÝ INŽENÝR PROJEKTU	INŽENÝR NÁVRHU / ZPRACOVAL	
Ing. PAVEL DÍK	ANTONÍN BRČÁK	

Tento dokument požívá ochrany dle zákona č. 121/2000 Sb, (Autorský zákon)
Orignál tohoto dokumentu a návrh řešení na něm zobrazený je majetkem autora a firmy Architekti Hrůša & spol., Atelér Brno, s.r.o.
Tento dokument nesmí být - vyjma zřejmého účelu, pro nějž byl pořízen - používán a žádným způsobem merespektujícím ustanovení Autorského zákona nebo dohodu klienta a hlavního architekta (autora) poskytnut třetí osobě.

HLAVNÍ ARCHITEKT (AUTOR):	Prof. Ing. arch. PETR HRŮŠA	FIRMA
VEDOUCÍ PROJEKTU / HLAVNÍ INŽENÝR PROJEKTU (HIP)	INŽENÝR NÁVRHU / ZPRACOVAL	Architekti Hrůša & spol. Atelér Brno, s.r.o. Žižkova 5, 602 00 Brno tel. 541 243 829, fax 541 243 831 E – mail : info @ atelierbrno.cz http:\\www. hrusa-atelierbrno.cz IČO 255 175 62 DIČ CZ 255 175 62 Obchodní rejstřík oddíl C, vložka 29562
Prof. Ing. arch. PETR HRŮŠA / Ing. arch. VÍT ZENKL	Ing. arch. MILOŠ TRENZ / Ing. arch. Jitka Vančurová	
KLIENT ZAKÁZKY : Národní zemědělské muzeum Praha Kostelní 1300/44 170 00 Praha 7 - Holešovice	INVESTOR ZAKÁZKY : Národní zemědělské muzeum Praha Kostelní 1300/44 170 00 Praha 7 - Holešovice	
FÁZE (STUPEŇ DOKUMENTACE) PROJEKTOVÁ DOKUMENTACE STAVBY PRO STAVEBNÍ POVOLENÍ		KONTROLA: Ing. IGOR BIELIK
NÁZEV ZAKÁZKY (DÍLO) REKONSTRUKCE HLAVNÍ BUDOVY ZÁMKU KAČÍNA		DATUM: BŘEZEN 2016
		ZAKÁZKA ČÍSLO: 15250 / 15254
ČÁST DOKUMENTACE D.1.4.F ZAŘÍZENÍ SILNOPROUDÉ ELEKTROTECHNIKY		MĚŘÍTKO: 1 : 100
DOKUMENT: (VÝKRES) ELEKTROINSTALACE 1.PP - PRAVÁ KOLONÁDA		Č. VÝKRESU / REVIZE: D.1.4.F.05 PARÉ