


VYTYČOVACÍ VÝKRES

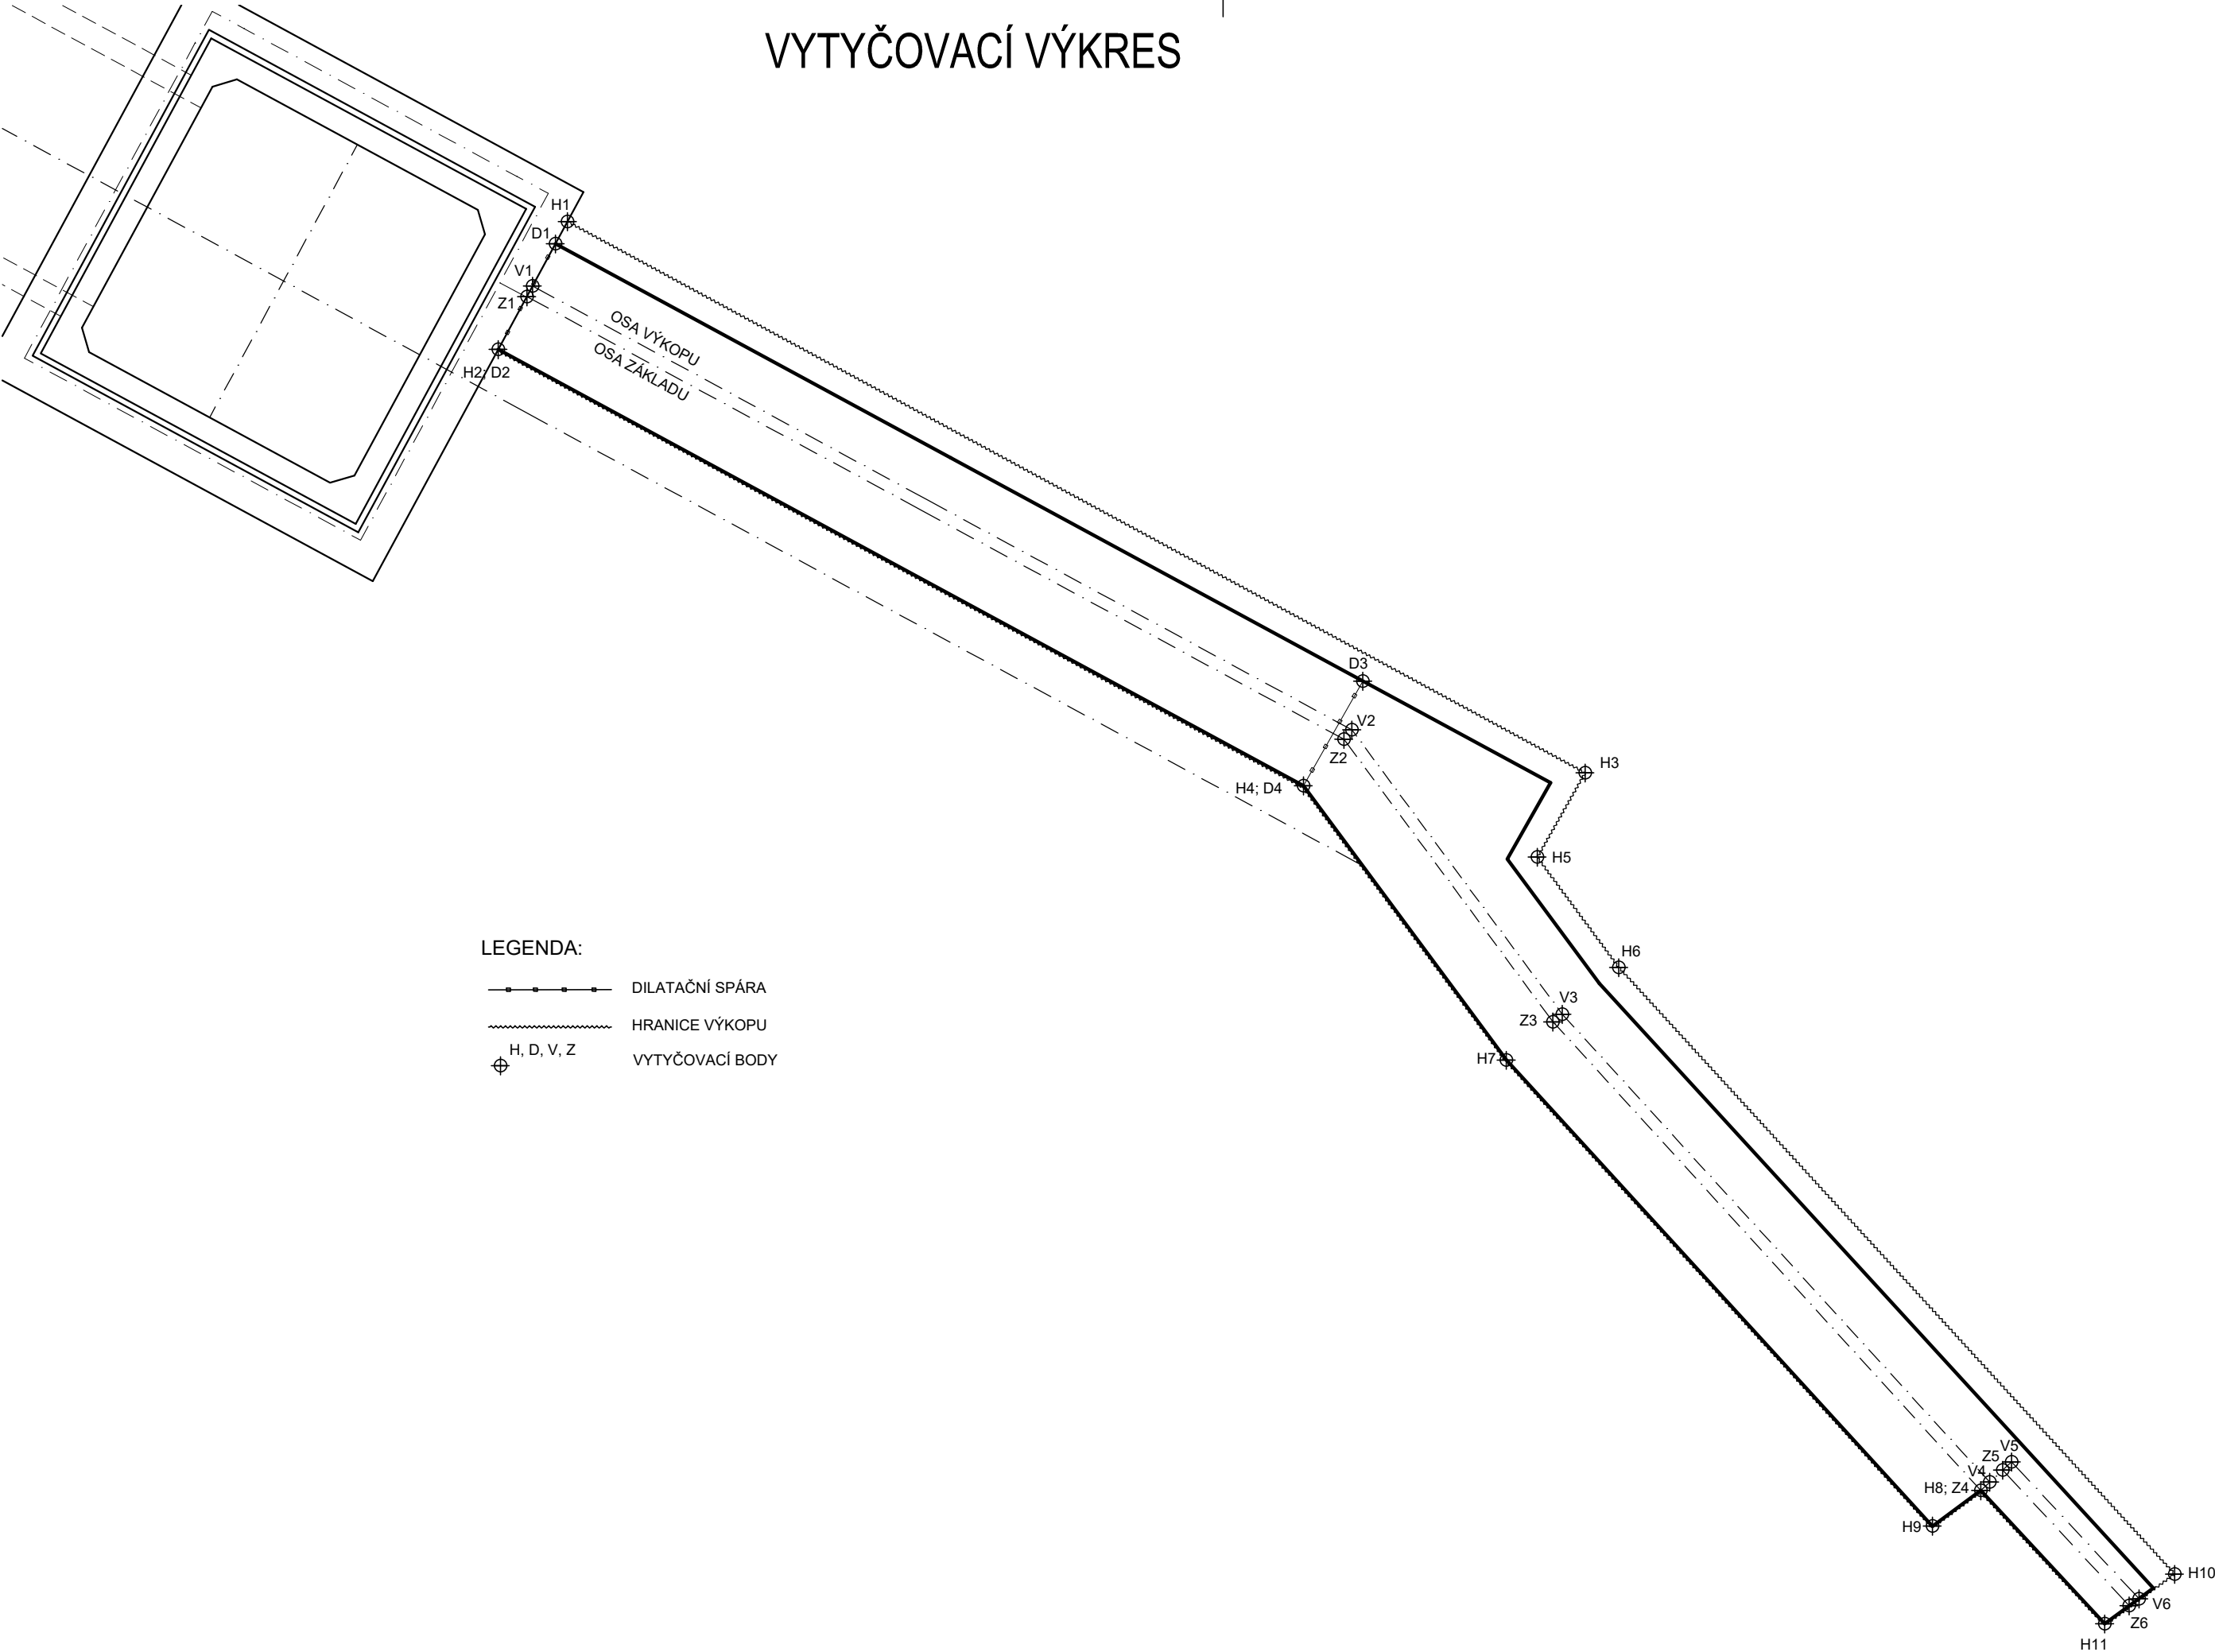

SEZNAM SOUŘADNIC

	Y	X
OSA VÝKOPU:		
V1	778230.562	1201319.310
V2	778223.745	1201323.002
V3	778221.996	1201325.366
V4	778218.442	1201329.261
V5	778218.258	1201329.090
V6	778217.199	1201330.227

OSA ZÁKLADU:		
Z1	778230.610	1201319.397
Z2	778223.810	1201323.080
Z3	778222.073	1201325.430
Z4	778218.514	1201329.328
Z5	778218.331	1201329.158
Z6	778217.279	1201330.287

HRANICE VÝKOPU:		
H1	778230.271	1201318.774
H2	778230.852	1201319.847
H3	778221.805	1201323.360
H4	778224.153	1201323.481
H5	778222.204	1201324.063
H6	778221.524	1201324.979
H7	778222.467	1201325.756
H8	778218.516	1201329.343
H9	778218.918	1201329.640
H10	778216.908	1201330.029
H11	778217.483	1201330.451


OSA DILATAČNÍ SPÁRY 1:		
D1	778230.369	1201318.954
D2	778230.852	1201319.847

OSA DILATAČNÍ SPÁRY 2:		
D3	778223.654	1201322.595
D4	778224.153	1201323.481

POZNÁMKY:

SOUŘADNÝ SYSTÉM: S - JTSK

VÝŠKOVÝ SYSTÉM: B.p.v.

VYPRACOVAL	KRESLIL	ZODP. PROJEKTANT	KONTOLOVAL	<div>VODNÍ DÍLA - TBD</div> <div>VODNÍ DÍLA - TBD a.s. Hybemská 40, 110 00 Praha 1 Tel.: 221408111* Fax: 224212803 www.vdtbd.cz</div>	
ING. T. KLEMŠA	ING. T. KLEMŠA	ING. T. KLEMŠA	ING. D. RICHTR		
INVESTOR	Povodí Vltavy, státní podnik, Holečkova 8, 150 24 Praha 5				
MÍSTO STAVBY	VD Lipno I, k.ú. Lipno nad Vltavou				
AKCE	VD LIPNO I - LEVOBŘEŽNÍ VSTUP DO HRÁZE - projektová dokumentace (DPS)			<div>PROJEKT Č. P 3268 / 23</div> <div>DATUM 12 / 2023</div>	<div>ARCHIVNÍ Č. 2023 / 205</div> <div>STUPEŇ DPS</div>
OBSAH	SO 02.2 - Zajištění svahu - zeď OPĚRNÁ ZEĎ VYTYČOVACÍ VÝKRES			<div>FORMÁT 3 x A4</div> <div>MĚŘITKO 1:50</div>	<div>ČÍSLO PŘÍLOHY</div> <div>SO02.2 D.2.3</div>