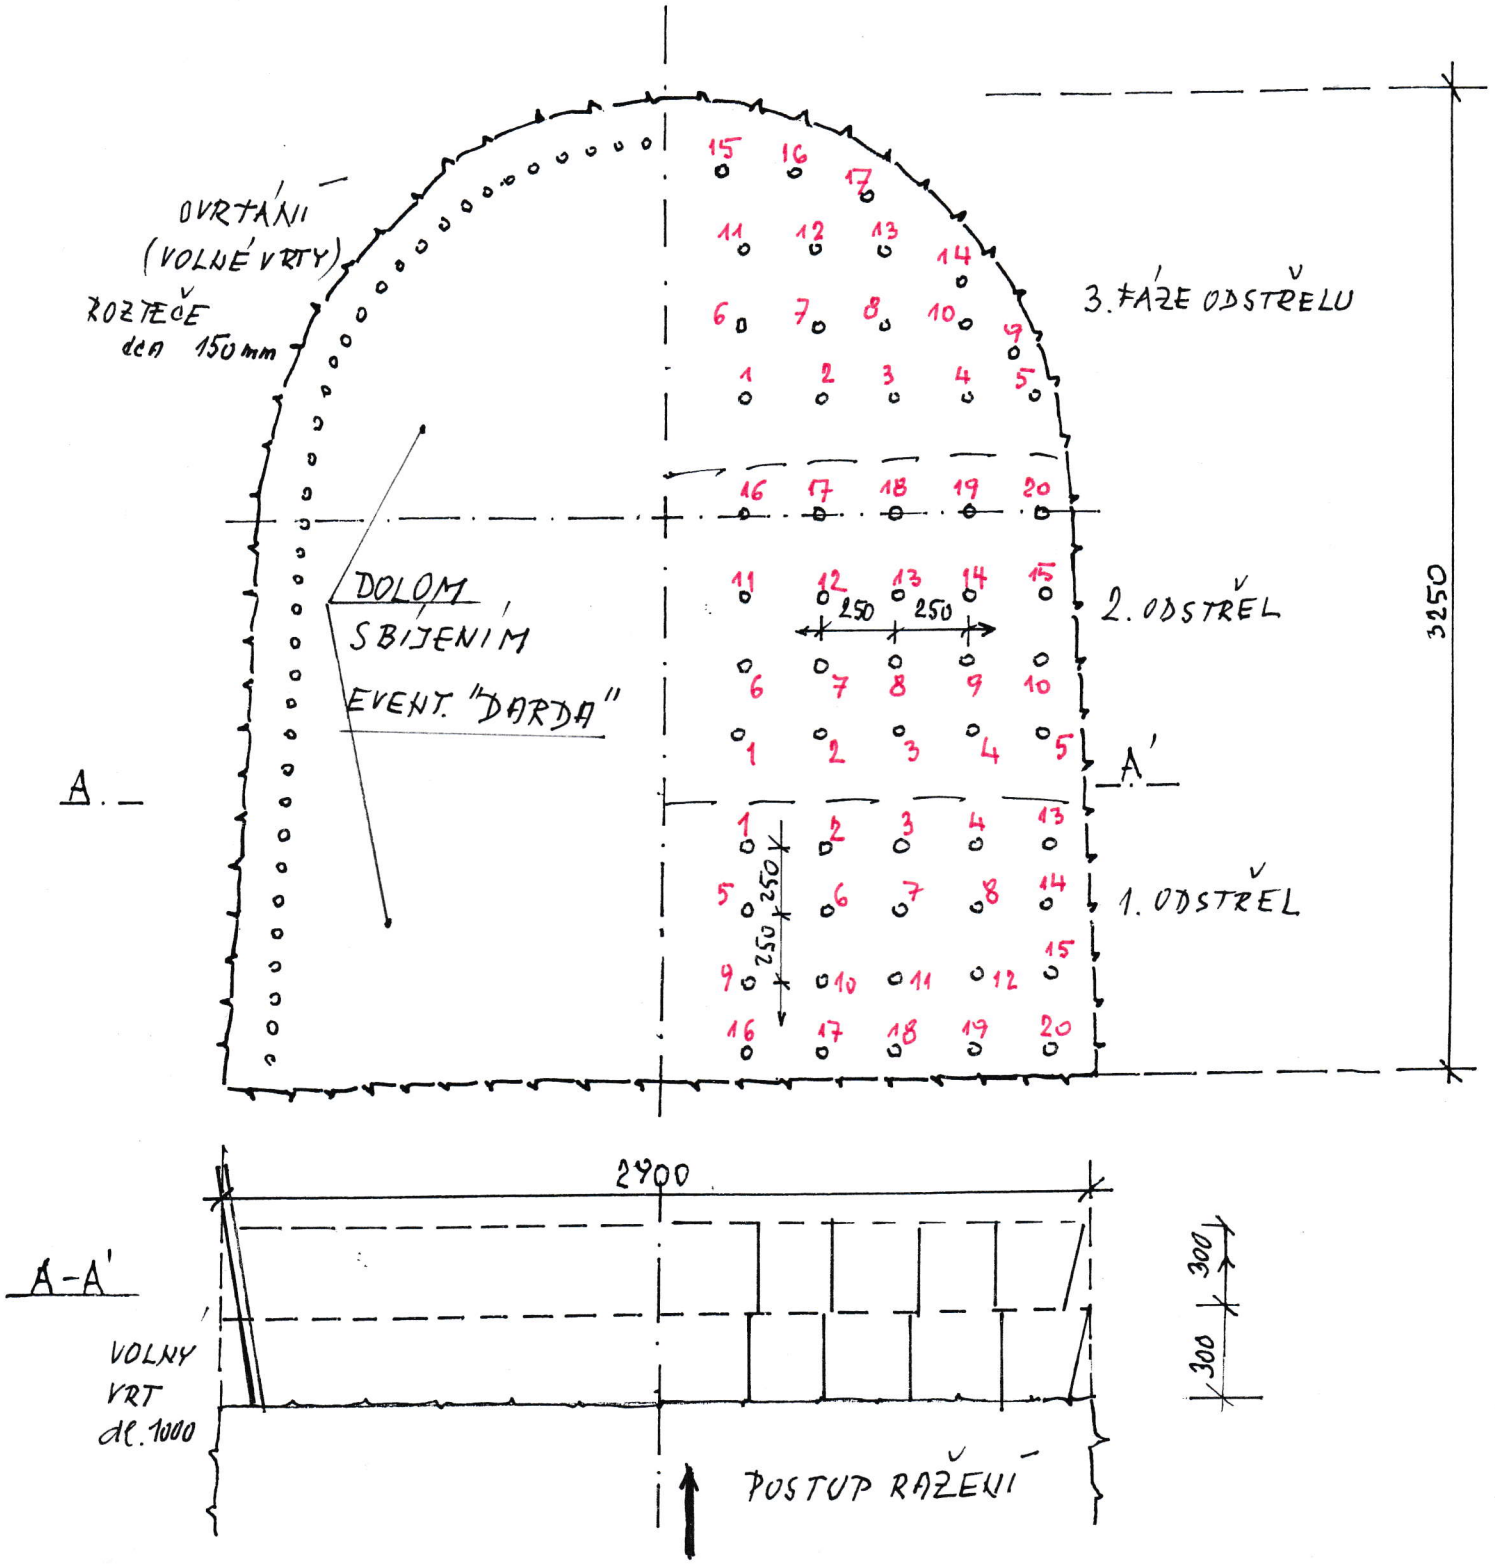

Stavba : VD Lipno I – levobřežní vstup do hráze „Návrh trhacích prací“	
SO 01 VSTUP DO HRÁZE, PŘÍSTUPOVÁ ŠTOLA – „OTP“ vrtné schéma II	Příloha 6.