




TYP: A, PLOCHA: 0,29 m², 8 KS

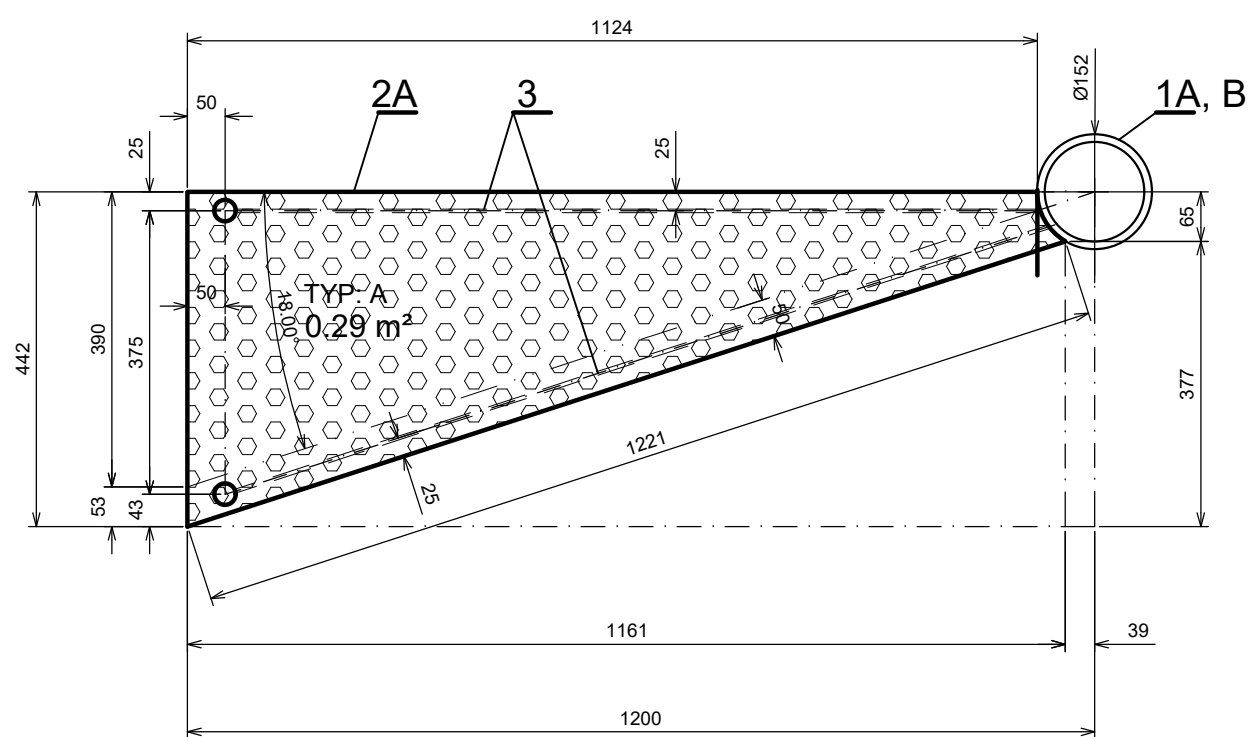


TYP: B, PLOCHA: 0,36 m², 8 KS

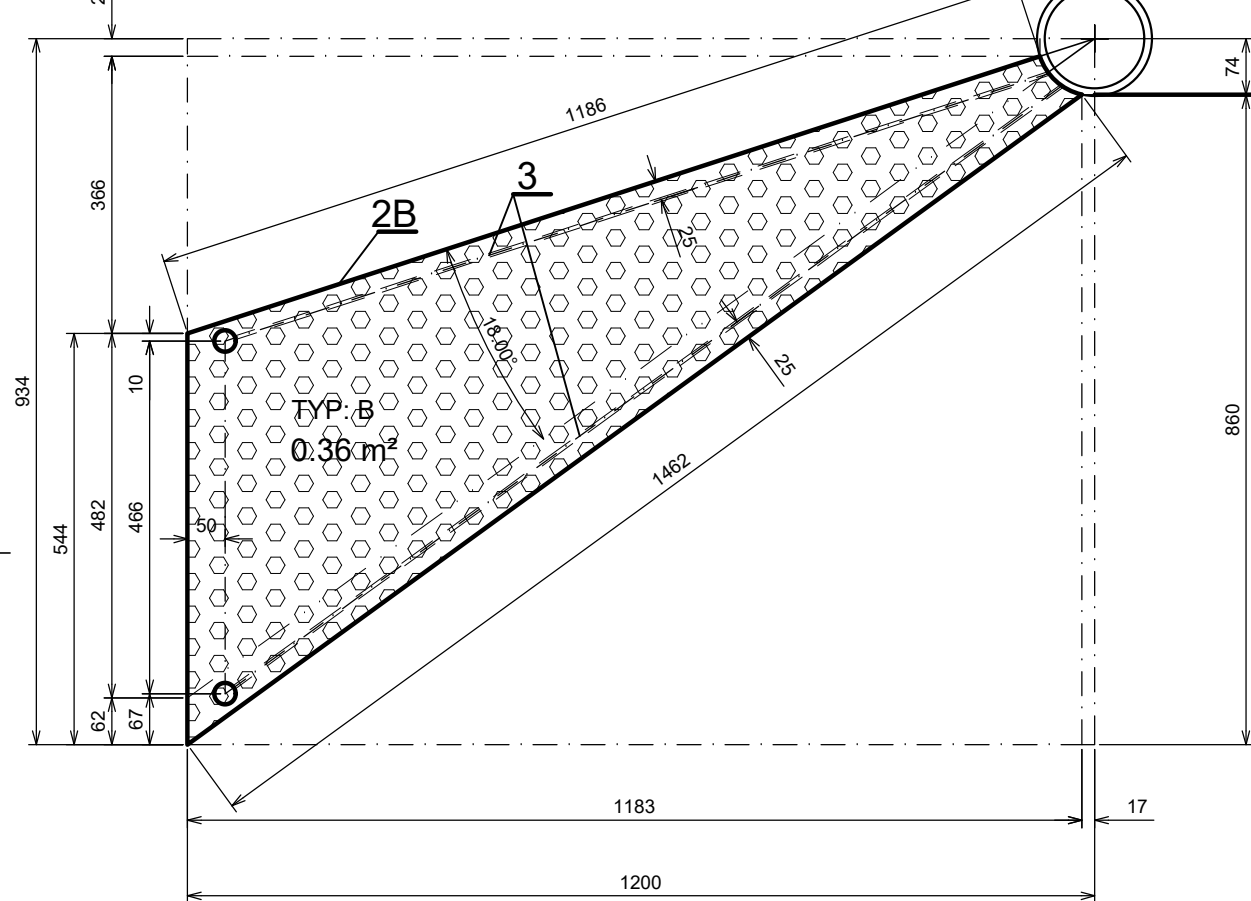


TYP: C, PLOCHA: 0,45 m², 8 KS

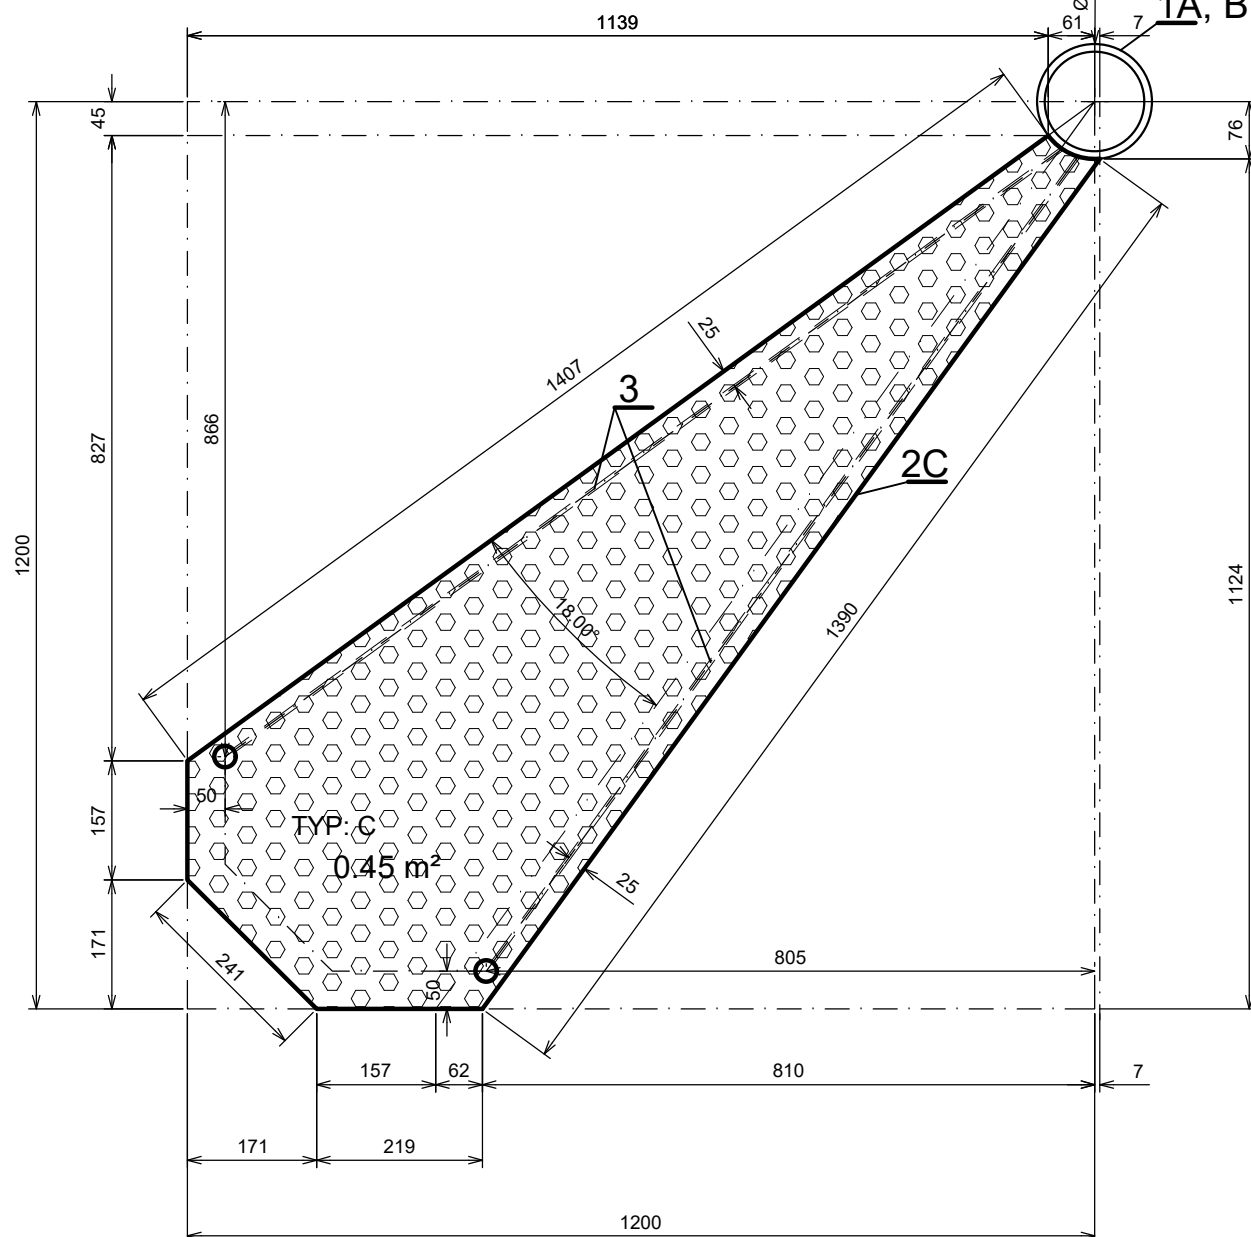


M 1:10

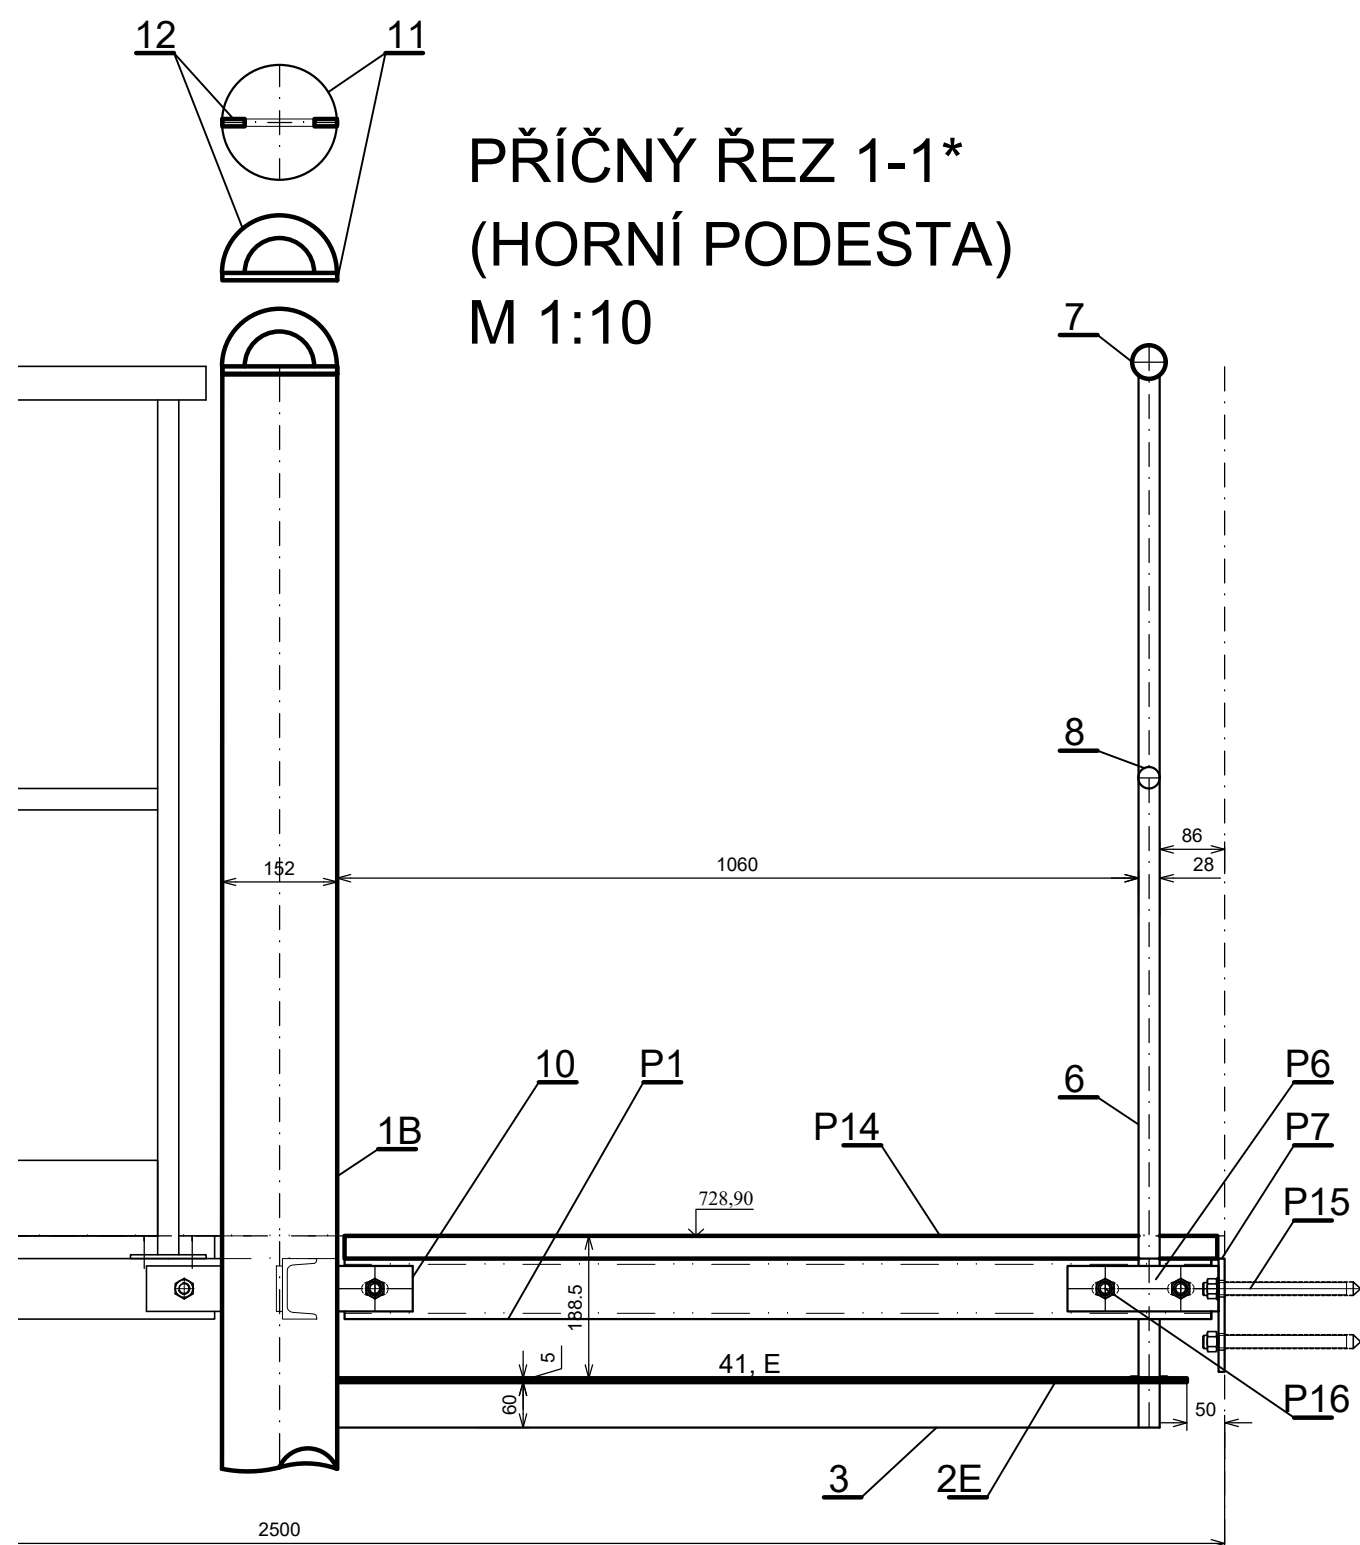


M 1:10

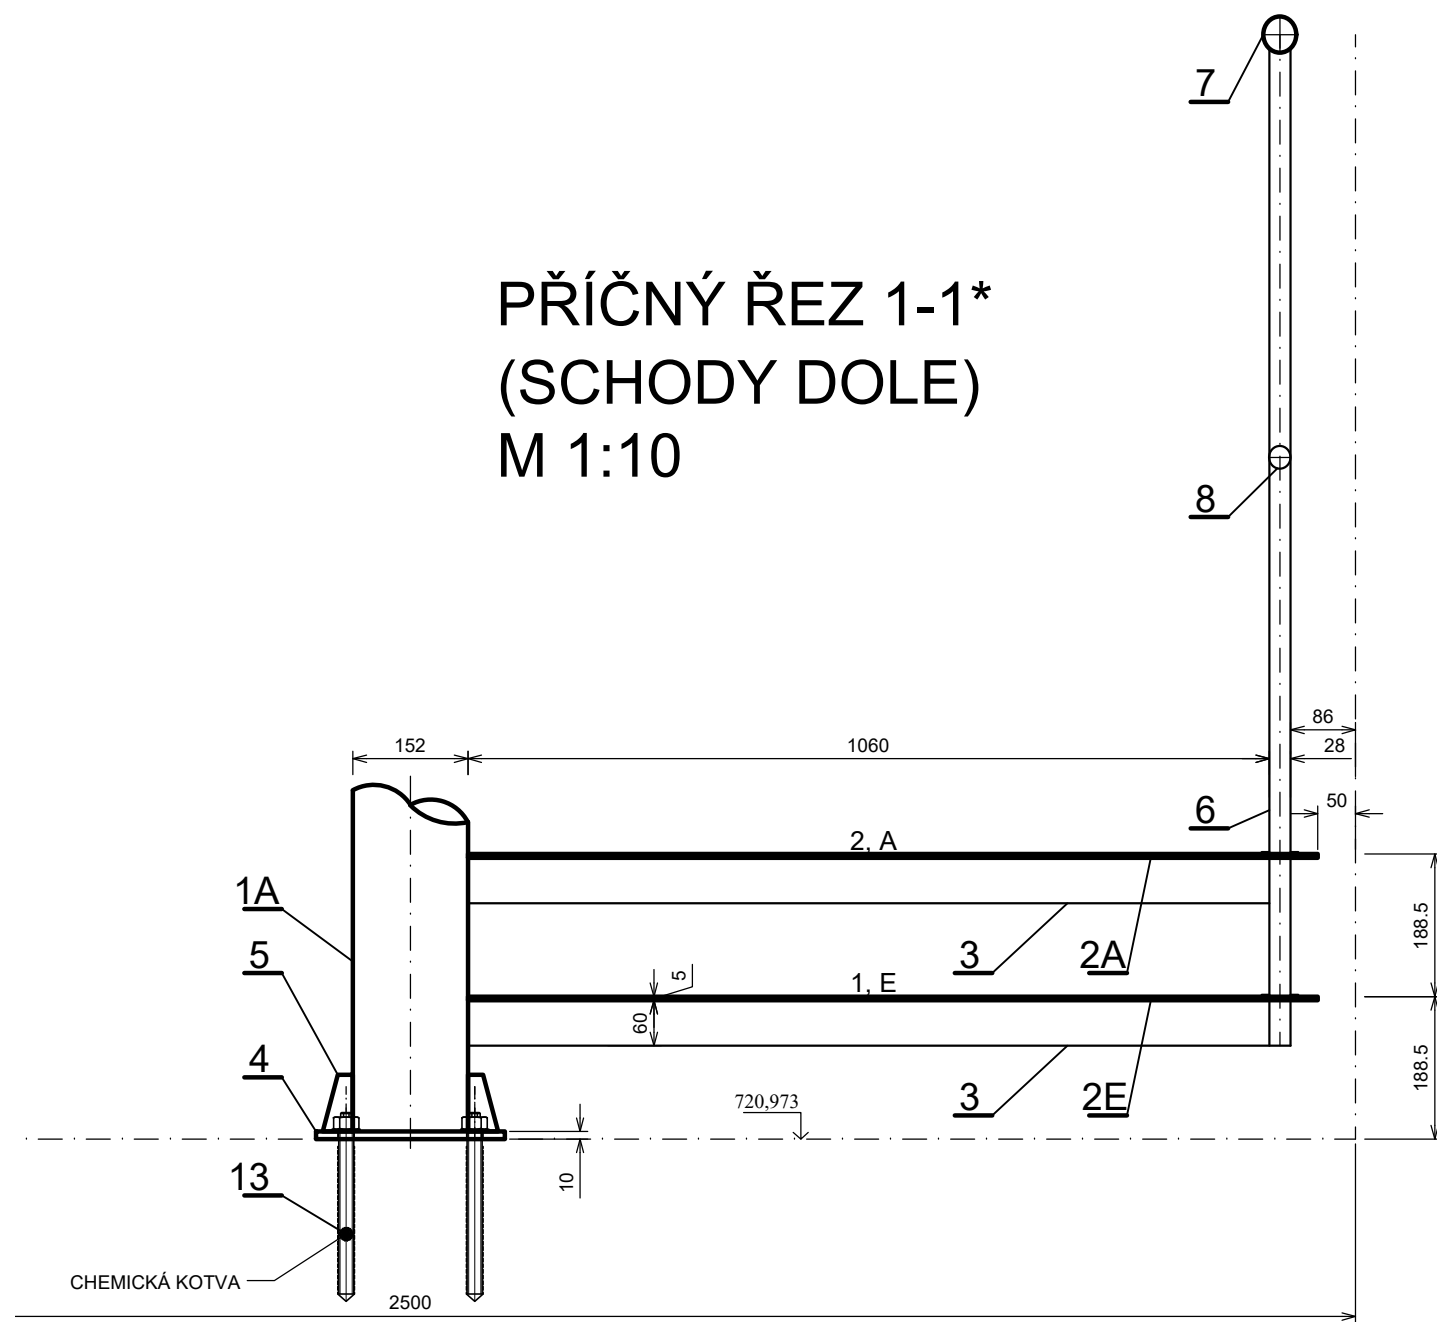


SCHODIŠTĚ M 1:10

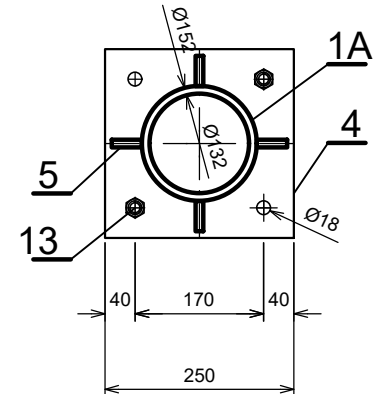


PŮDORYS

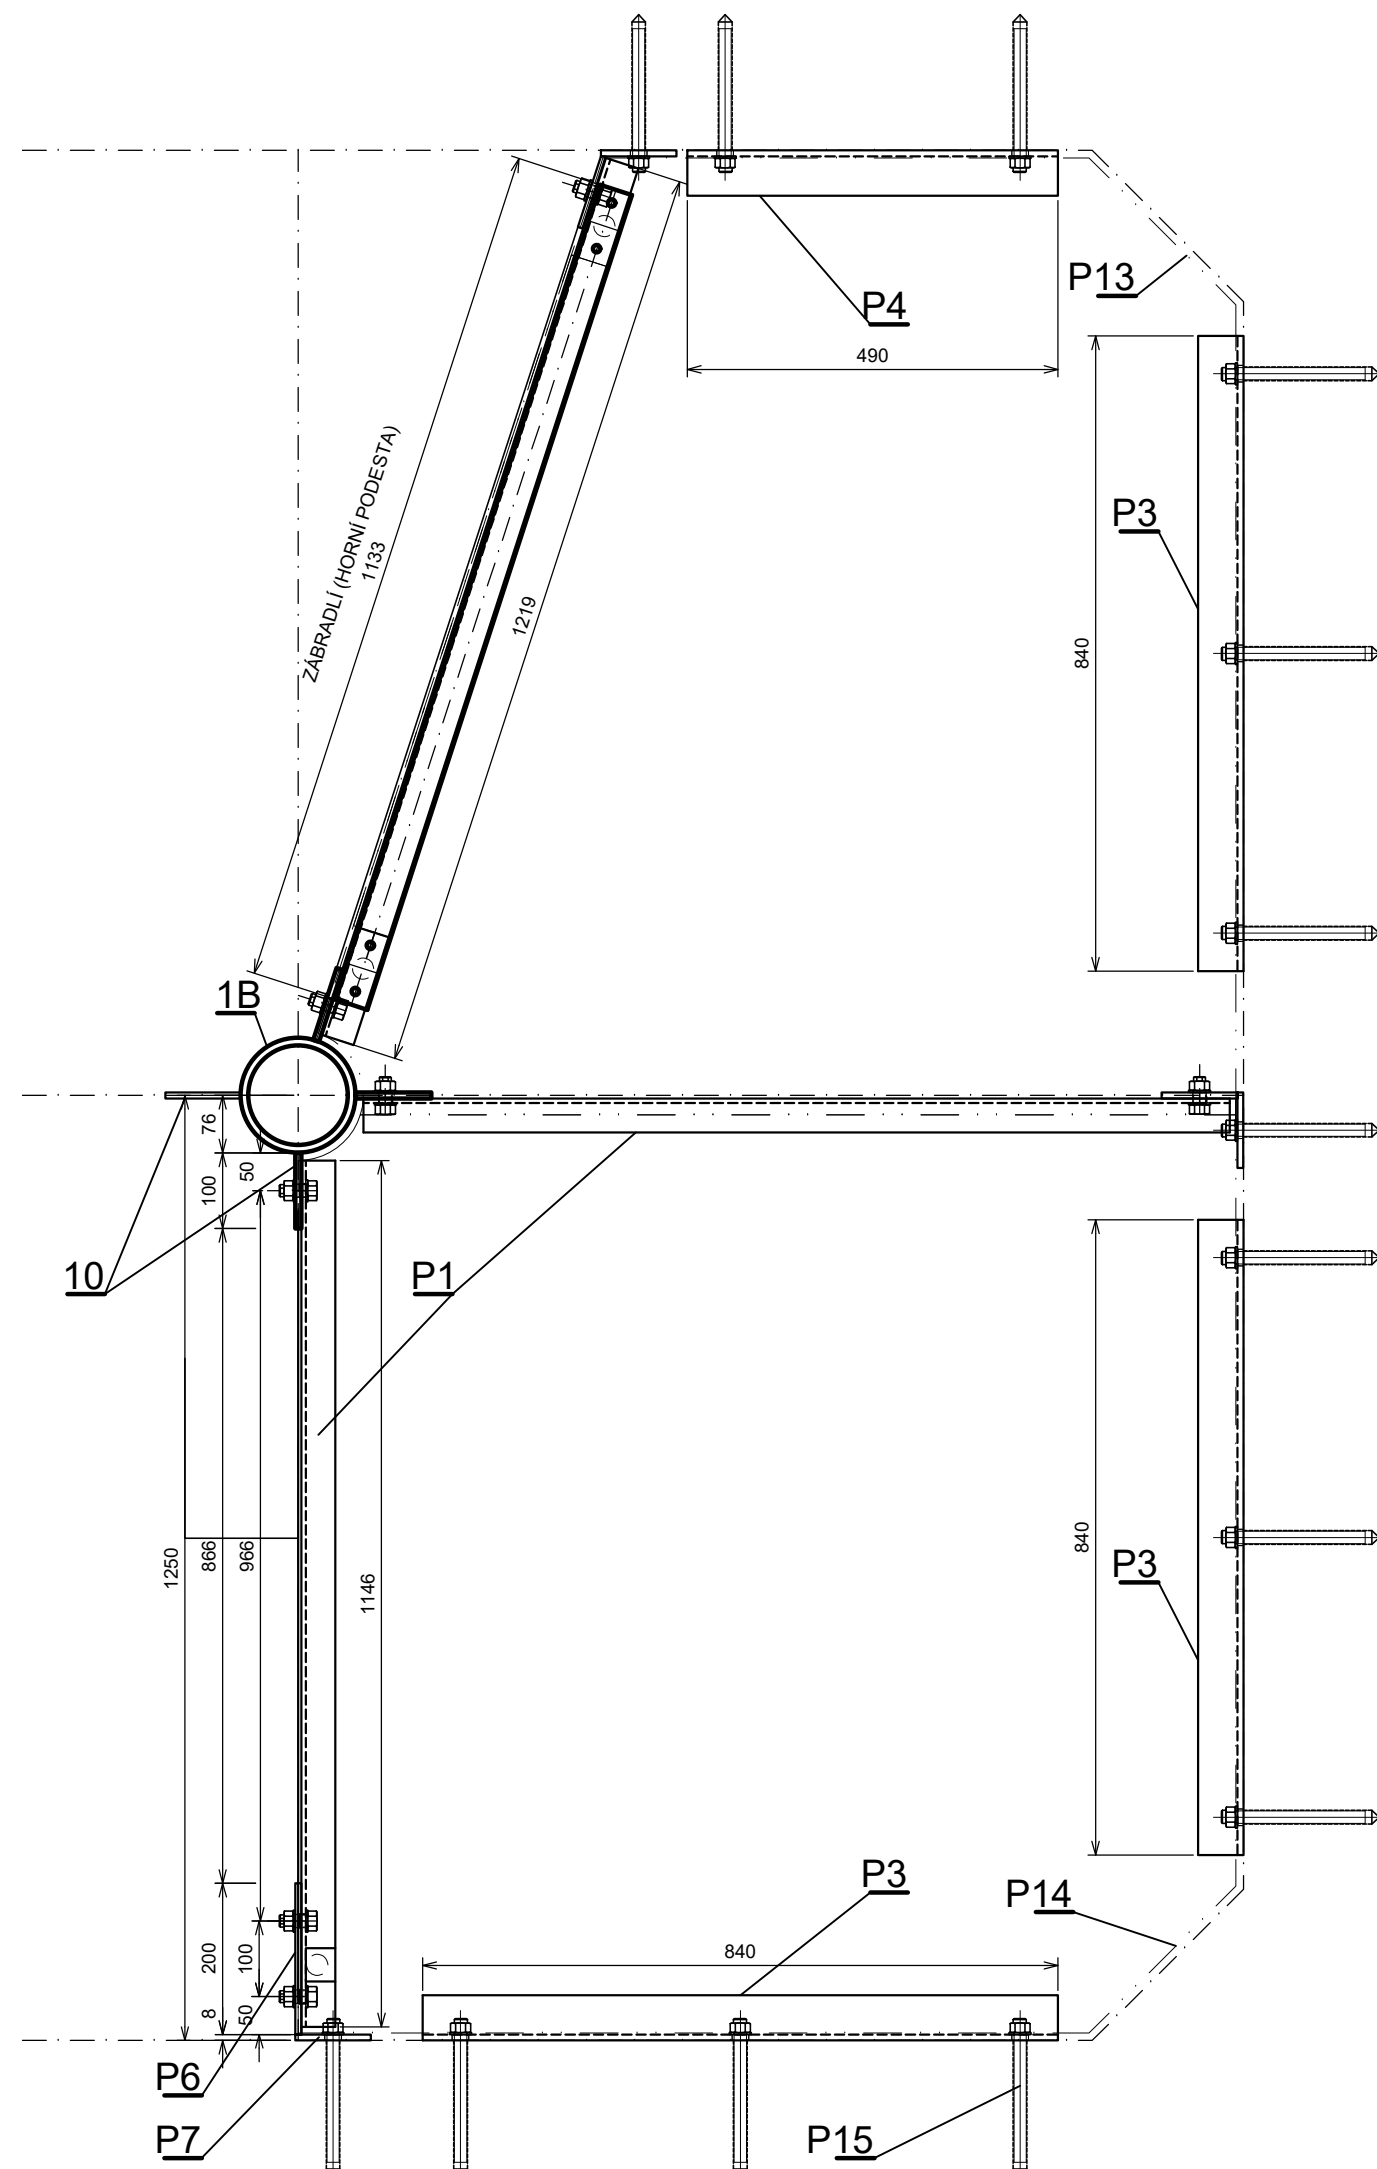


M 1:10

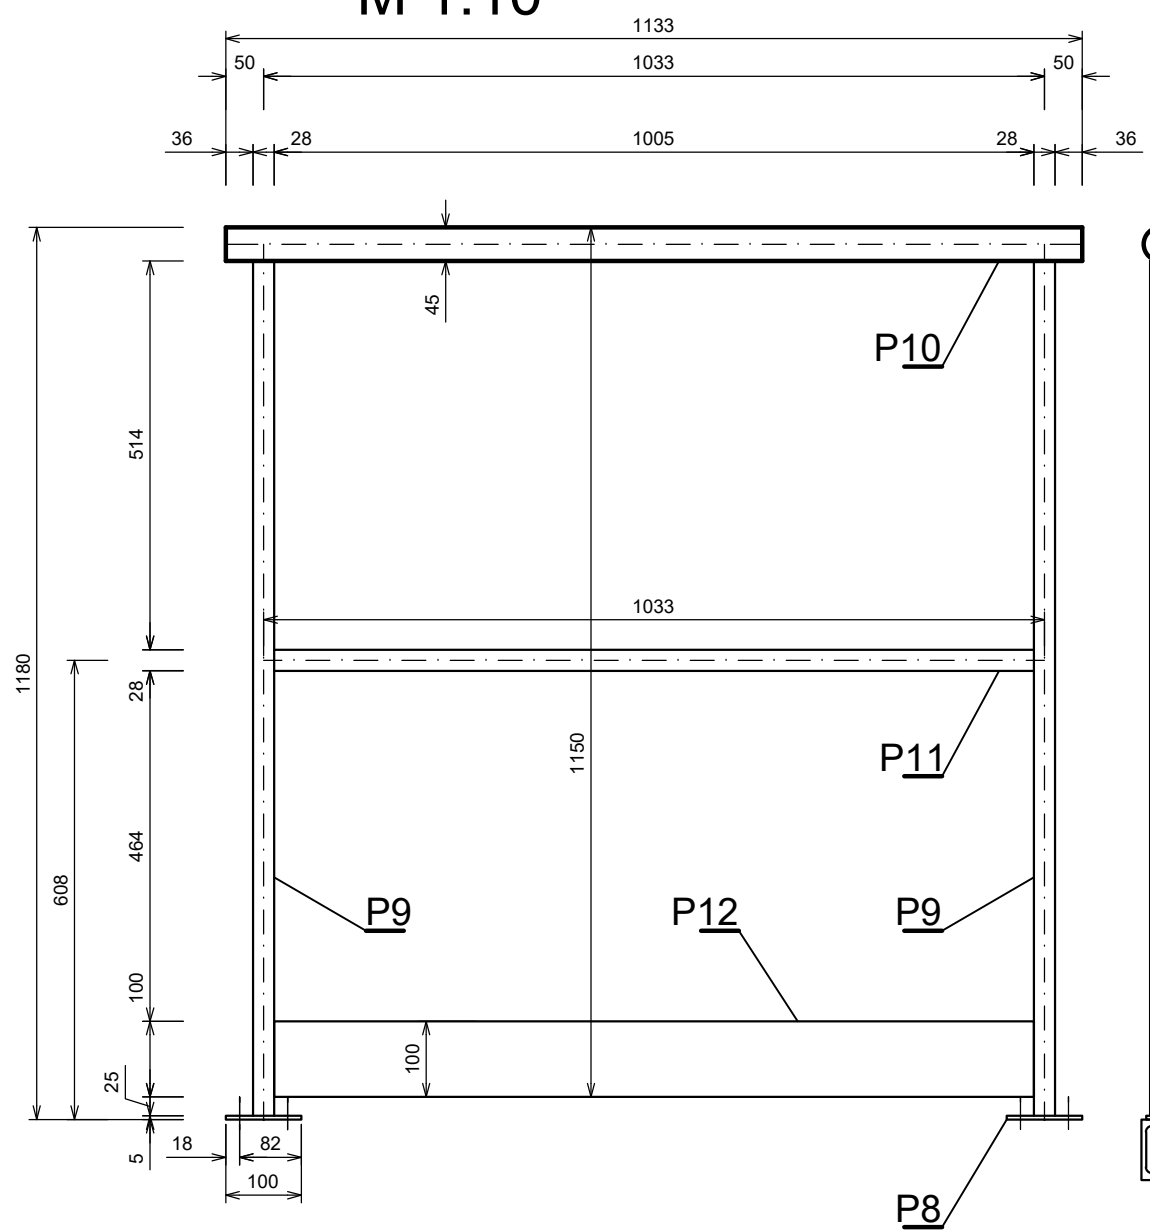

TYP: 1, PLOCHA: 1,29 m², 1 KS

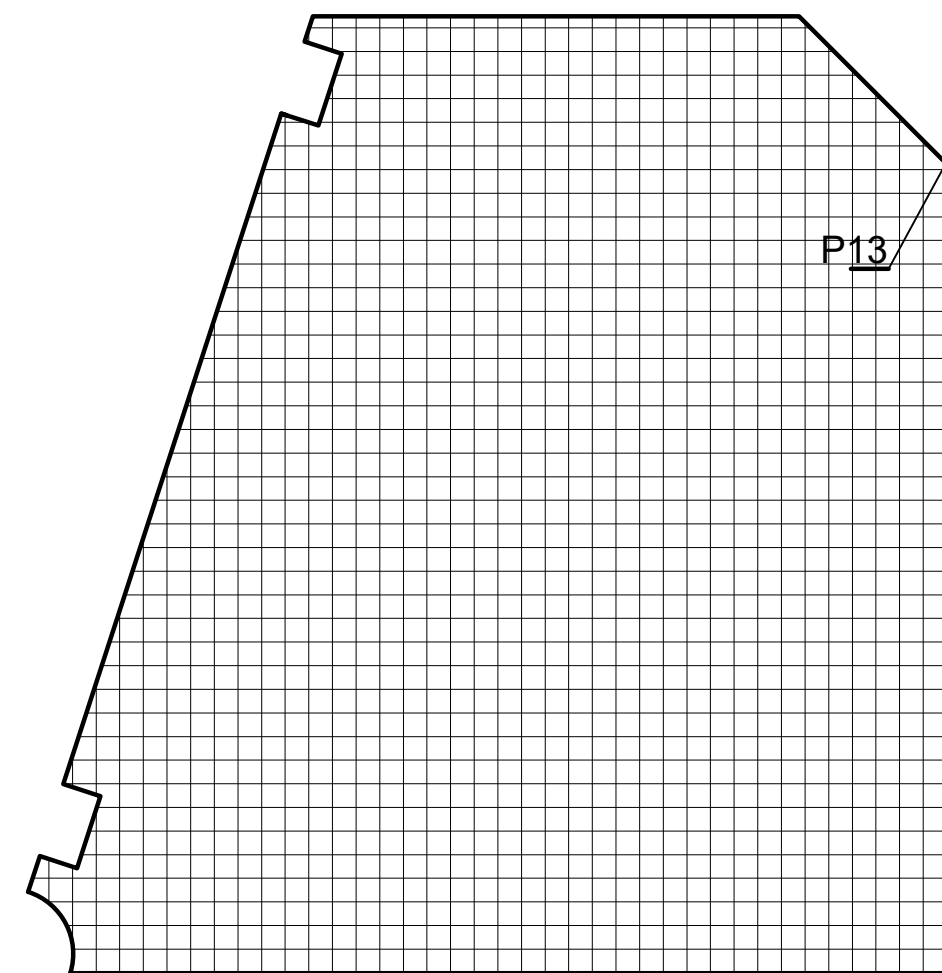

TYP: 2, PLOCHA: 1,48 m², 1 KS

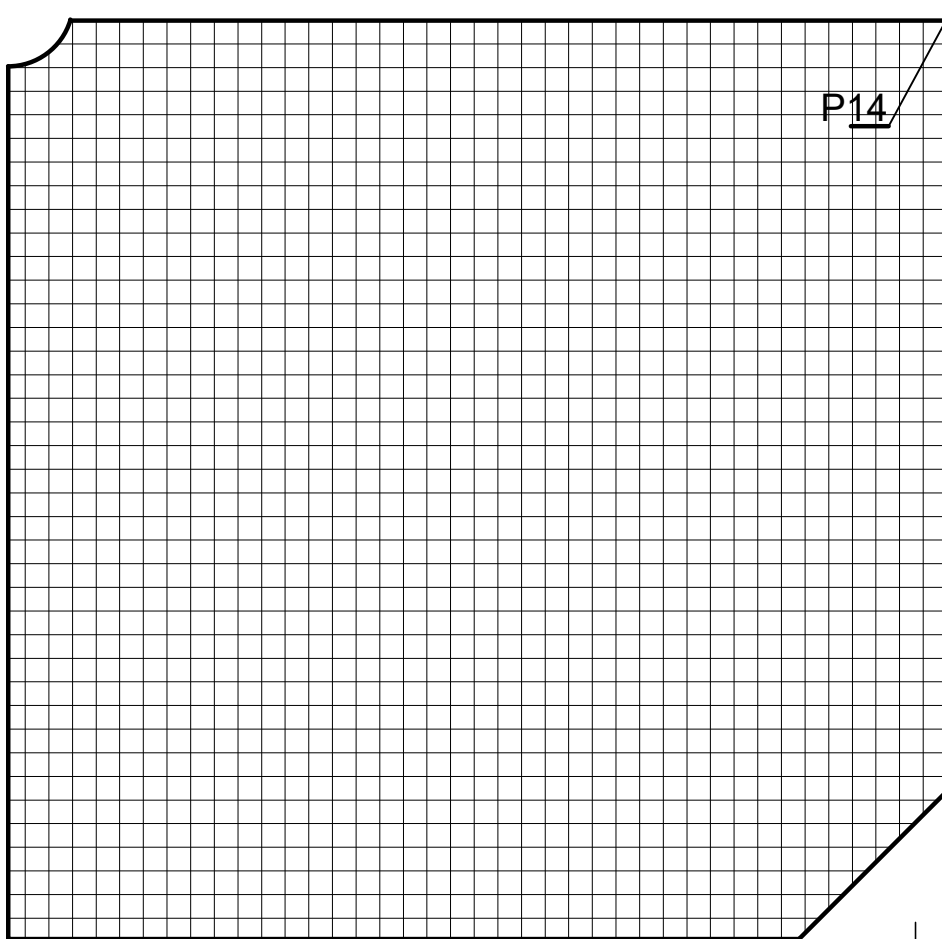

VÝPIS MATERIÁLU: SCHODY		
POLOŽKA	NÁZEV	KS
1A	TR. PRŮMĚR 133x10	1
1B		1
2A	STUPNICE PLECH S OVALNÝMI VÝSTUPKY TL.5 mm	8
2B		8
2C		8
2D		8
2E		9
3	VÝZTUHY STUPNIC PROFIL 60x5	17 16 16 16 17
4	KOTVENÍ, NAPOJENÍ SLO. P10-250x250	3
5	KOTVENÍ SLOUPU P10-40x75	12
6	SLOUPEK ZÁBRADLÍ TR. PRŮMĚR 28x4	9 17 16
7	MADLO ZÁBRADLÍ TR. PRŮMĚR 44,5x3	1
8	VÝPLŇ ZÁBRADLÍ TR. PRŮMĚR 28x4	1
9	PATKA P5-45x100	1
10	UCHYČENÍ PROFIL 60x8	5
11	ZÁVĚS. OKO P10-150	1
12	ZÁVĚS. OKO P10-150	1
13	CHEMICKÁ KOTVA HILTY HIT - HY 150, NEREZ	4
14	ŠROUBY M16 S MATICÍ A PODLOŽKOU, NEREZ	4

VÝPIS MATERIÁLU: PODESTA, UCHYC.		
POLOŽKA	NÁZEV	KS
P1	NOSNÝ PRVEK PODESTY, UCHYCENÍ, U 80	4
P2		1
P3	PODPĚRY PODESTY L80x60x8	3
P4		1
P5	UCHYCENÍ PROFIL 60x8	4
P6		1
P7	UCHYCENÍ P8-100x150	5
P8	ZÁBRADÍ PODESTY PATKA, P5-45x100	3
P9	ZÁBRADÍ PODESTY SLOUPEK, TR. PR. 28x4	2
P10	ZÁBRADÍ PODESTY MADLO, TR. PR. 44,5x3	
P11	ZÁBRADÍ PODESTY VÝPLŇ, TR. PRŮMĚR 28x4	1
P12	ZÁBRADÍ PODESTY OKOPOVÝ PLECH, P5-100	1
P13	POCHOZÍ PLOCHA KOMPOZITOVÝ ROŠT, 30/38	1
P14		1
P15	CHEMICKÁ KOTVÁ HILTY HIT - HY 150, NEREZ	21
P16	ŠROUBY M16 S MATICÍ A PODLOŽKOU, NEREZ	11
P17	ŠROUBY M10 S MATICÍ A PODLOŽKOU, NEREZ	4

Poznámky:

POPIS:
MATERIÁLY HLAVNÍCH DÍLŮ:
- S 235

- SVÁRY: A 4 mm. SVÁRY BUDOU ZABROUŠENY

- PŘED ZAPOČETÍM VÝROBY OVĚŘÍ DODAVATEL SKUTEČNÉ MÍRY NA STAVBĚ

VÝKOVÝ SYSTÉM: B.p.v.			
VYPRACOVAL: ING. T. KLEMAŠ	KRESEL: ING. T. KLEMAŠ	ZODP. PROJEKTANT: ING. T. KLEMAŠ	KONTROLOVAL: ING. D. RICHTER
INVESTOR: Povodí Vltavy, státní podnik, Holeškovská 8, 150 24 Praha 5		VODNÍ DÍLA - TBD	
MÍSTO STAVBY:	VD Lipno I, k.ú. Lipno nad Vltavou		
ARČE	VD LIPNO I - LEVOBŘEŽNÍ VSTUP DO HRÁZE - projektová dokumentace (DPS)		
OBJEM	SO 01 - Vstup do hráze OCELOVÉ SCHODY - DEFINITIVA VÝPIS PRVKŮ		
PROJEKT C	P 3268 / 23	APROJEKČNÍ C	2023 / 2025
DATUM	12 / 2023	STUPEN	DPS
FORMÁT	10 x A4		
MĚŘITKO	1:10	ČÍSLO PŘELOHY S001 D.2.20	