



SEVERO-VÝCHODNÍ ROZVINUTÝ POHLED
OD HRÁZE VD
1:100

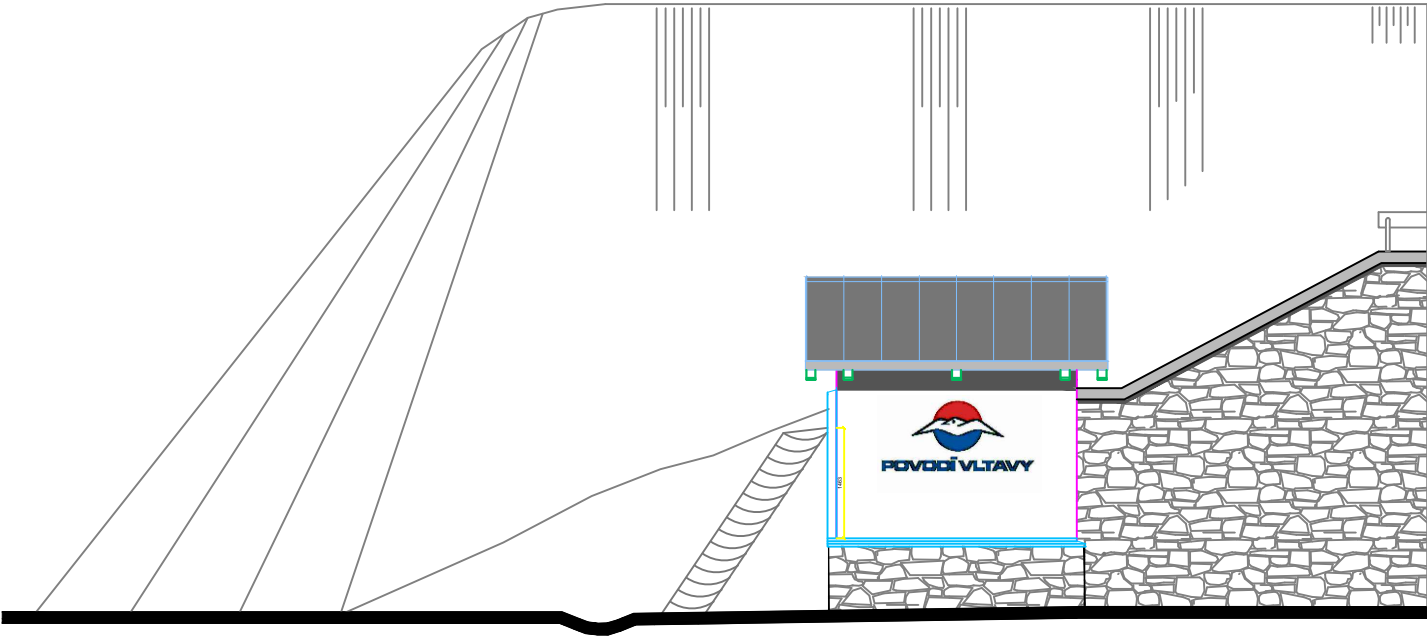

POHLED SEVERO-ZÁPADNÍ OD ZÁPADU
OD ADMINISTRATIVNÍ BUDOVY
1:100

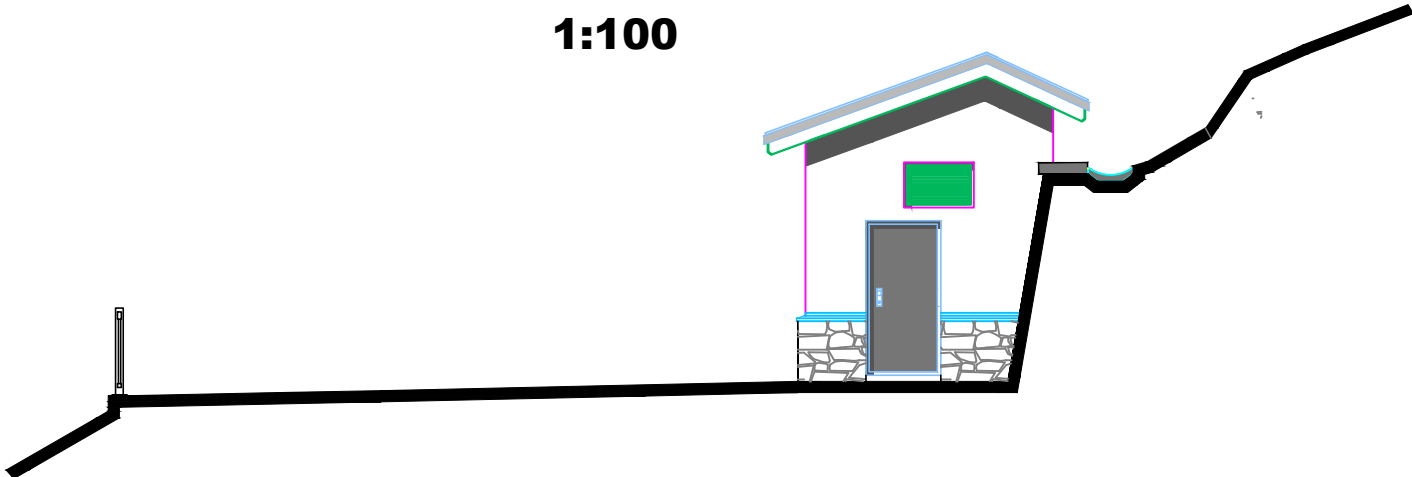


POHLED JIHO-VÝCHODNÍ
OD HRÁZE VD
1:100



SOUŘADNÝ SYSTÉM: S - JTSK

VÝŠKOVÝ SYSTÉM: B.p.v.

VYPRACOVAL ING. K. NOVOSAD	KRESLIL ING. K. NOVOSAD	ZODP. PROJEKTANT ING. K. NOVOSAD	KONTROLOVAL ING. D.RICHTR	<div> VODNÍ DÍLA - TBD</div> <div>VODNÍ DÍLA - TBD a.s. Hybenská 40, 110 00 Praha 1 Tel.: 221408111* Fax: 224212803 www.vdtbd.cz</div>	
INVESTOR Povodí Vltavy, státní podnik, Holečkova 8, 150 24 Praha 5					
MÍSTO STAVBY VD Lipno I, k.ú. Lipno nad Vltavou					
AKCE VD LIPNO I - LEVOBŘEŽNÍ VSTUP DO HRÁZE - projektová dokumentace (DPS)				PROJEKT Č. P 3268 / 23	ARCHIVNÍ Č. 2023 / 205
OBSAH <div>SO 01 - Vstup do hráze POHLEDY - VSTUPNÍ OBJEKT</div>				DATUM 12 / 2023	STUPEŇ DPS
				FORMÁT 2xA4	
				MÉRITKO 1:100	Č. PŘÍLOHY <div>SO01 D.2.18</div>