



SEVERO-VÝCHODNÍ ROZVINUTÝ POHLED
OD HRÁZE VD
1:100

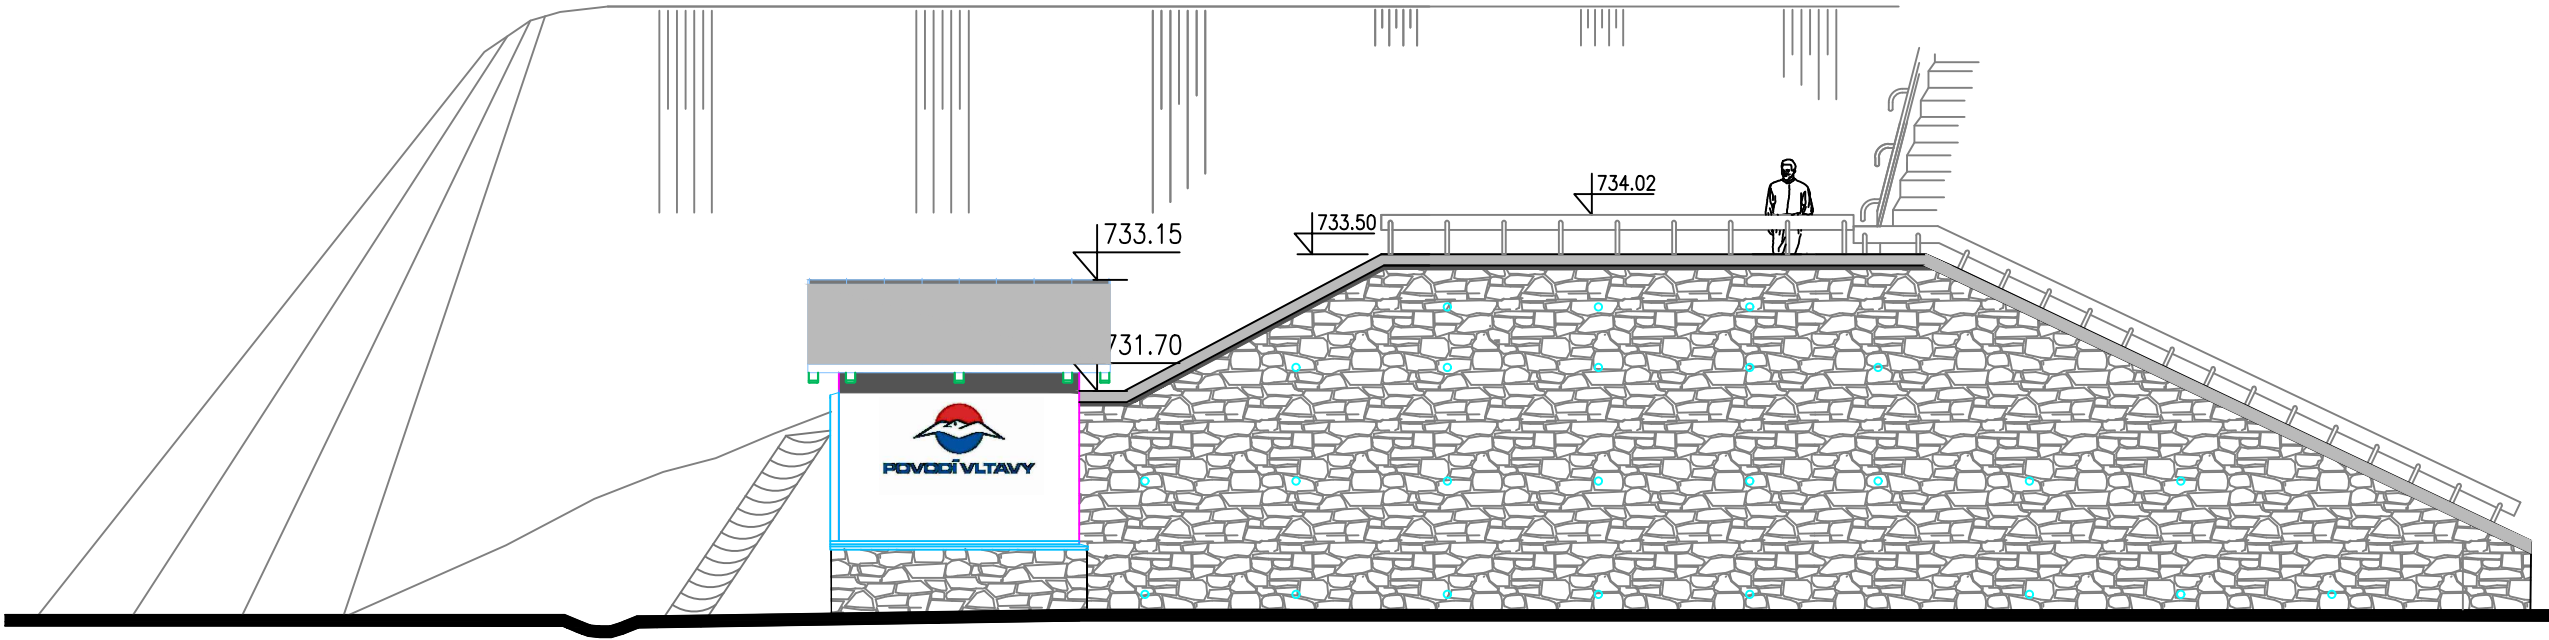

VYPRACOVAL	KRESLIL	ZODP. PROJEKTANT	KONTROLOVAL	<div> VODNÍ DÍLA - TBD</div> <div>VODNÍ DÍLA - TBD a.s. Hybanská 40, 110 00 Praha 1 Tel.: 221408111* Fax: 224212803 www.vdtbd.cz</div>	
ING. T. KLEMŠA	ING. T. KLEMŠA	ING. T. KLEMŠA	ING. D. RICHTER		
INVESTOR Povodí Vltavy, státní podnik, Holečkova 8, 150 24 Praha 5					
MÍSTO STAVBY VD Lipno I, k.ú. Lipno nad Vltavou					
AKCE VD LIPNO I - LEVOBŘEŽNÍ VSTUP DO HRÁZE - projektová dokumentace (DPS)				PROJEKT Č. P 3268 / 23	ARCHIVNÍ Č. 2023 / 205
OBSAH SO 02.2 - Zajištění svahu - zeď OPĚRNÁ ZEĎ POHLED				DATUM 12 / 2023	STUPEŇ DPS
				FORMÁT 2 x A4	
				MĚŘÍTKO 1:100	ČÍSLO PŘÍLOHY SO02.2 D.2.2