
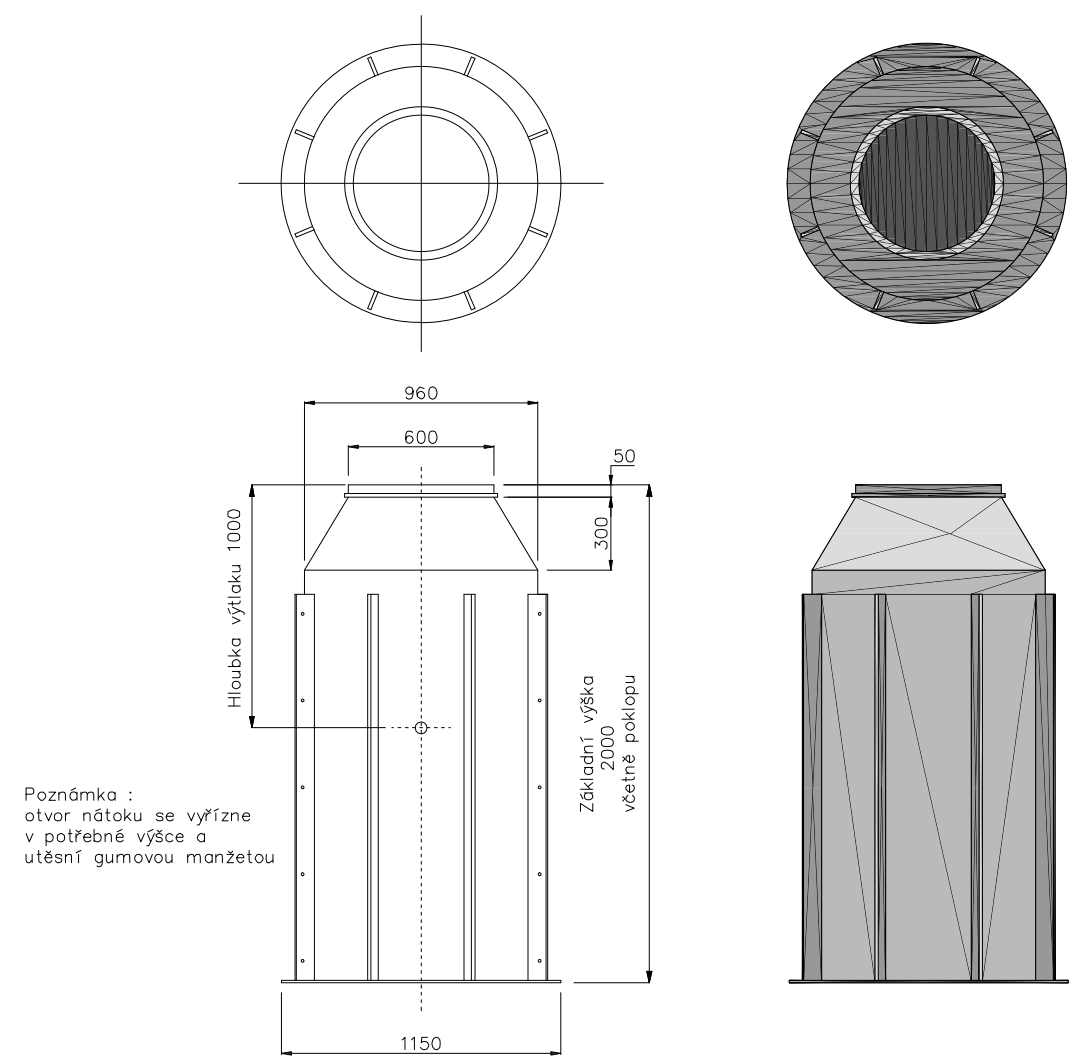


DETAIL ČERPACÍ ŠACHTY

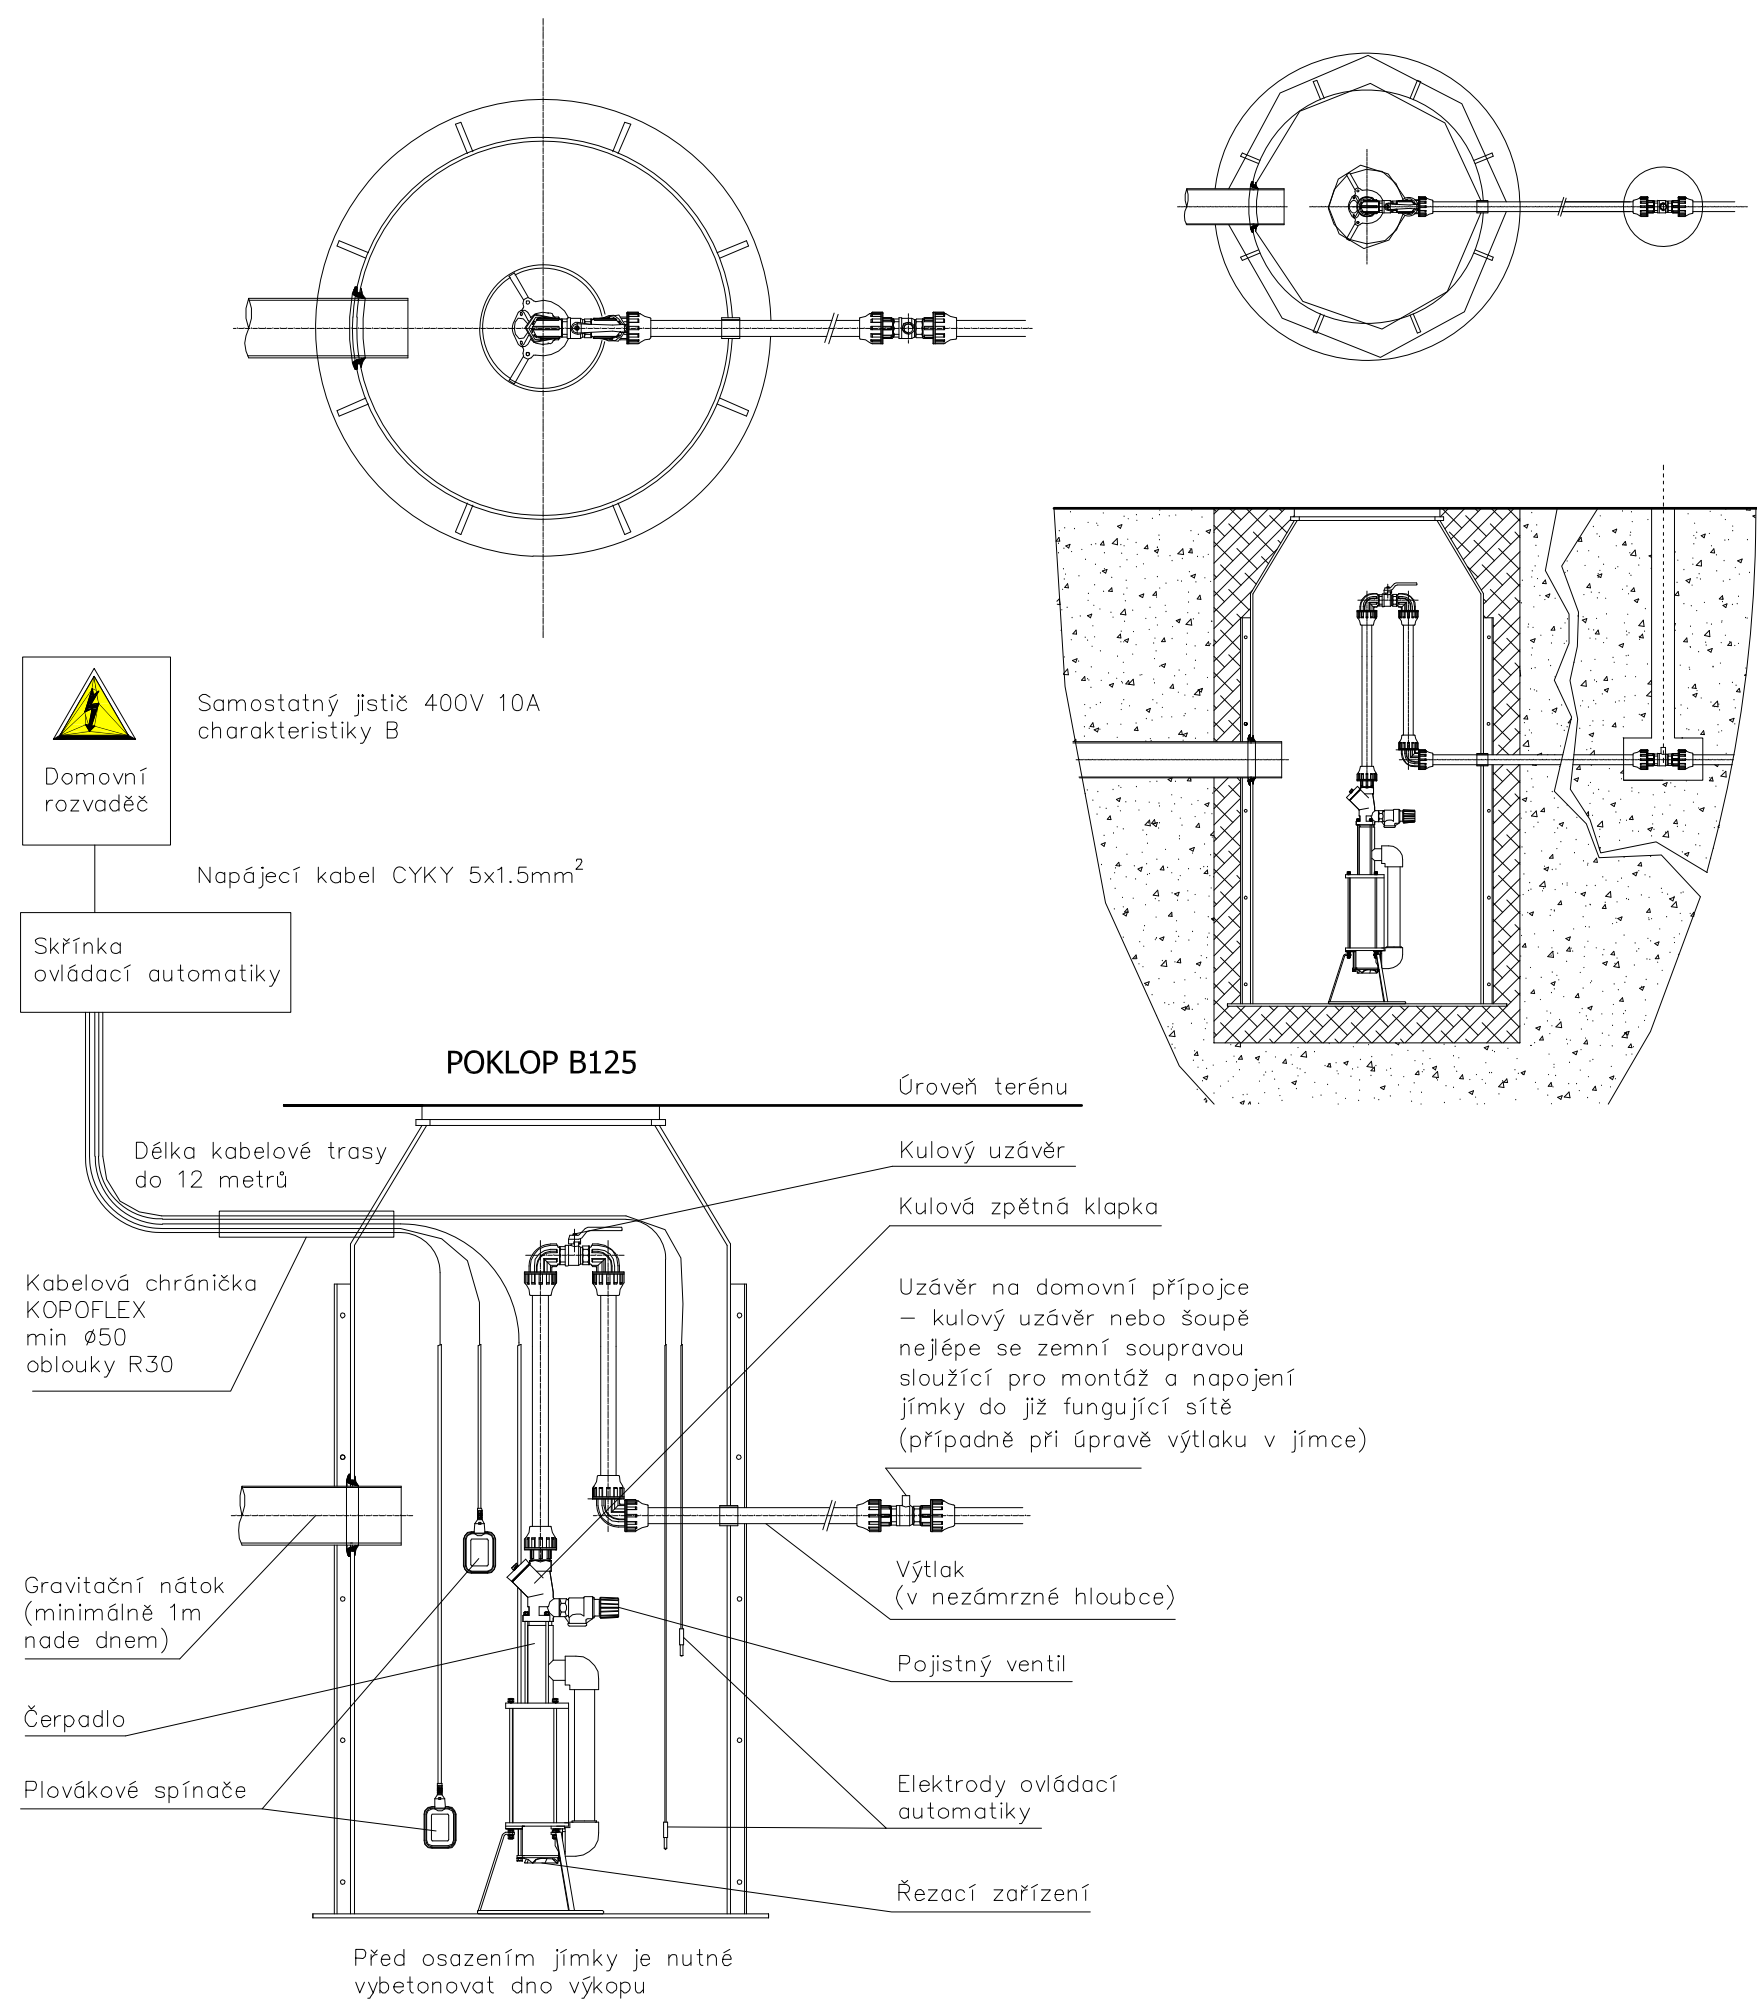

Legenda:

Čerpací technologie je určena pro napojení do sítě tlakové kanalizace, nebo pro čerpání splaškových vod na velkou vzdálenost, s velkým převýšením, případně při malém průměru výtlačného potrubí. Dodávkou kompletní čerpací technologie s použitím čerpadla 5/4" KADOR resp. 1 1/4" EFRU s řezacím zařízením včetně potřebných armatur a řídicí elektro výbroje. (řídicí automatika, elektrodový systém, plovákové spínače)

Technologie s tímto čerpadlem předpokládá napojení na výtlačné potrubí PE o průměru min 40 mm.

ZODP. PROJEKTANT :	Ing. Radko Vondra	<div><p>Na Potoce 648, Hradec Králové 11 tel.,fax.: 495539037, IČO:132 07 245 e-mail: pridos@cmail.cz</p></div>
VYPRACOVAL :	T. Balažovič	
INVESTOR :	Povodí Labe, státní podnik	
MÍSTO :	k.ú. Kostomlátky	
ODDÍL :	D.1.4. TECHNIKA PROSTŘEDÍ STAVEB	
AKCE : VD KOSTOMLÁTKY - výstavba provozního zázemí na p.parc.č. 258/1, k.ú. Kostomlátky.		DATUM : 03/2024
		STUPEŇ : DPS
		MĚŘÍTKO : -
DETAIL ČERPACÍ ŠACHTY		06