


# KATASTRÁLNÍ SITUAČNÍ VÝKRES

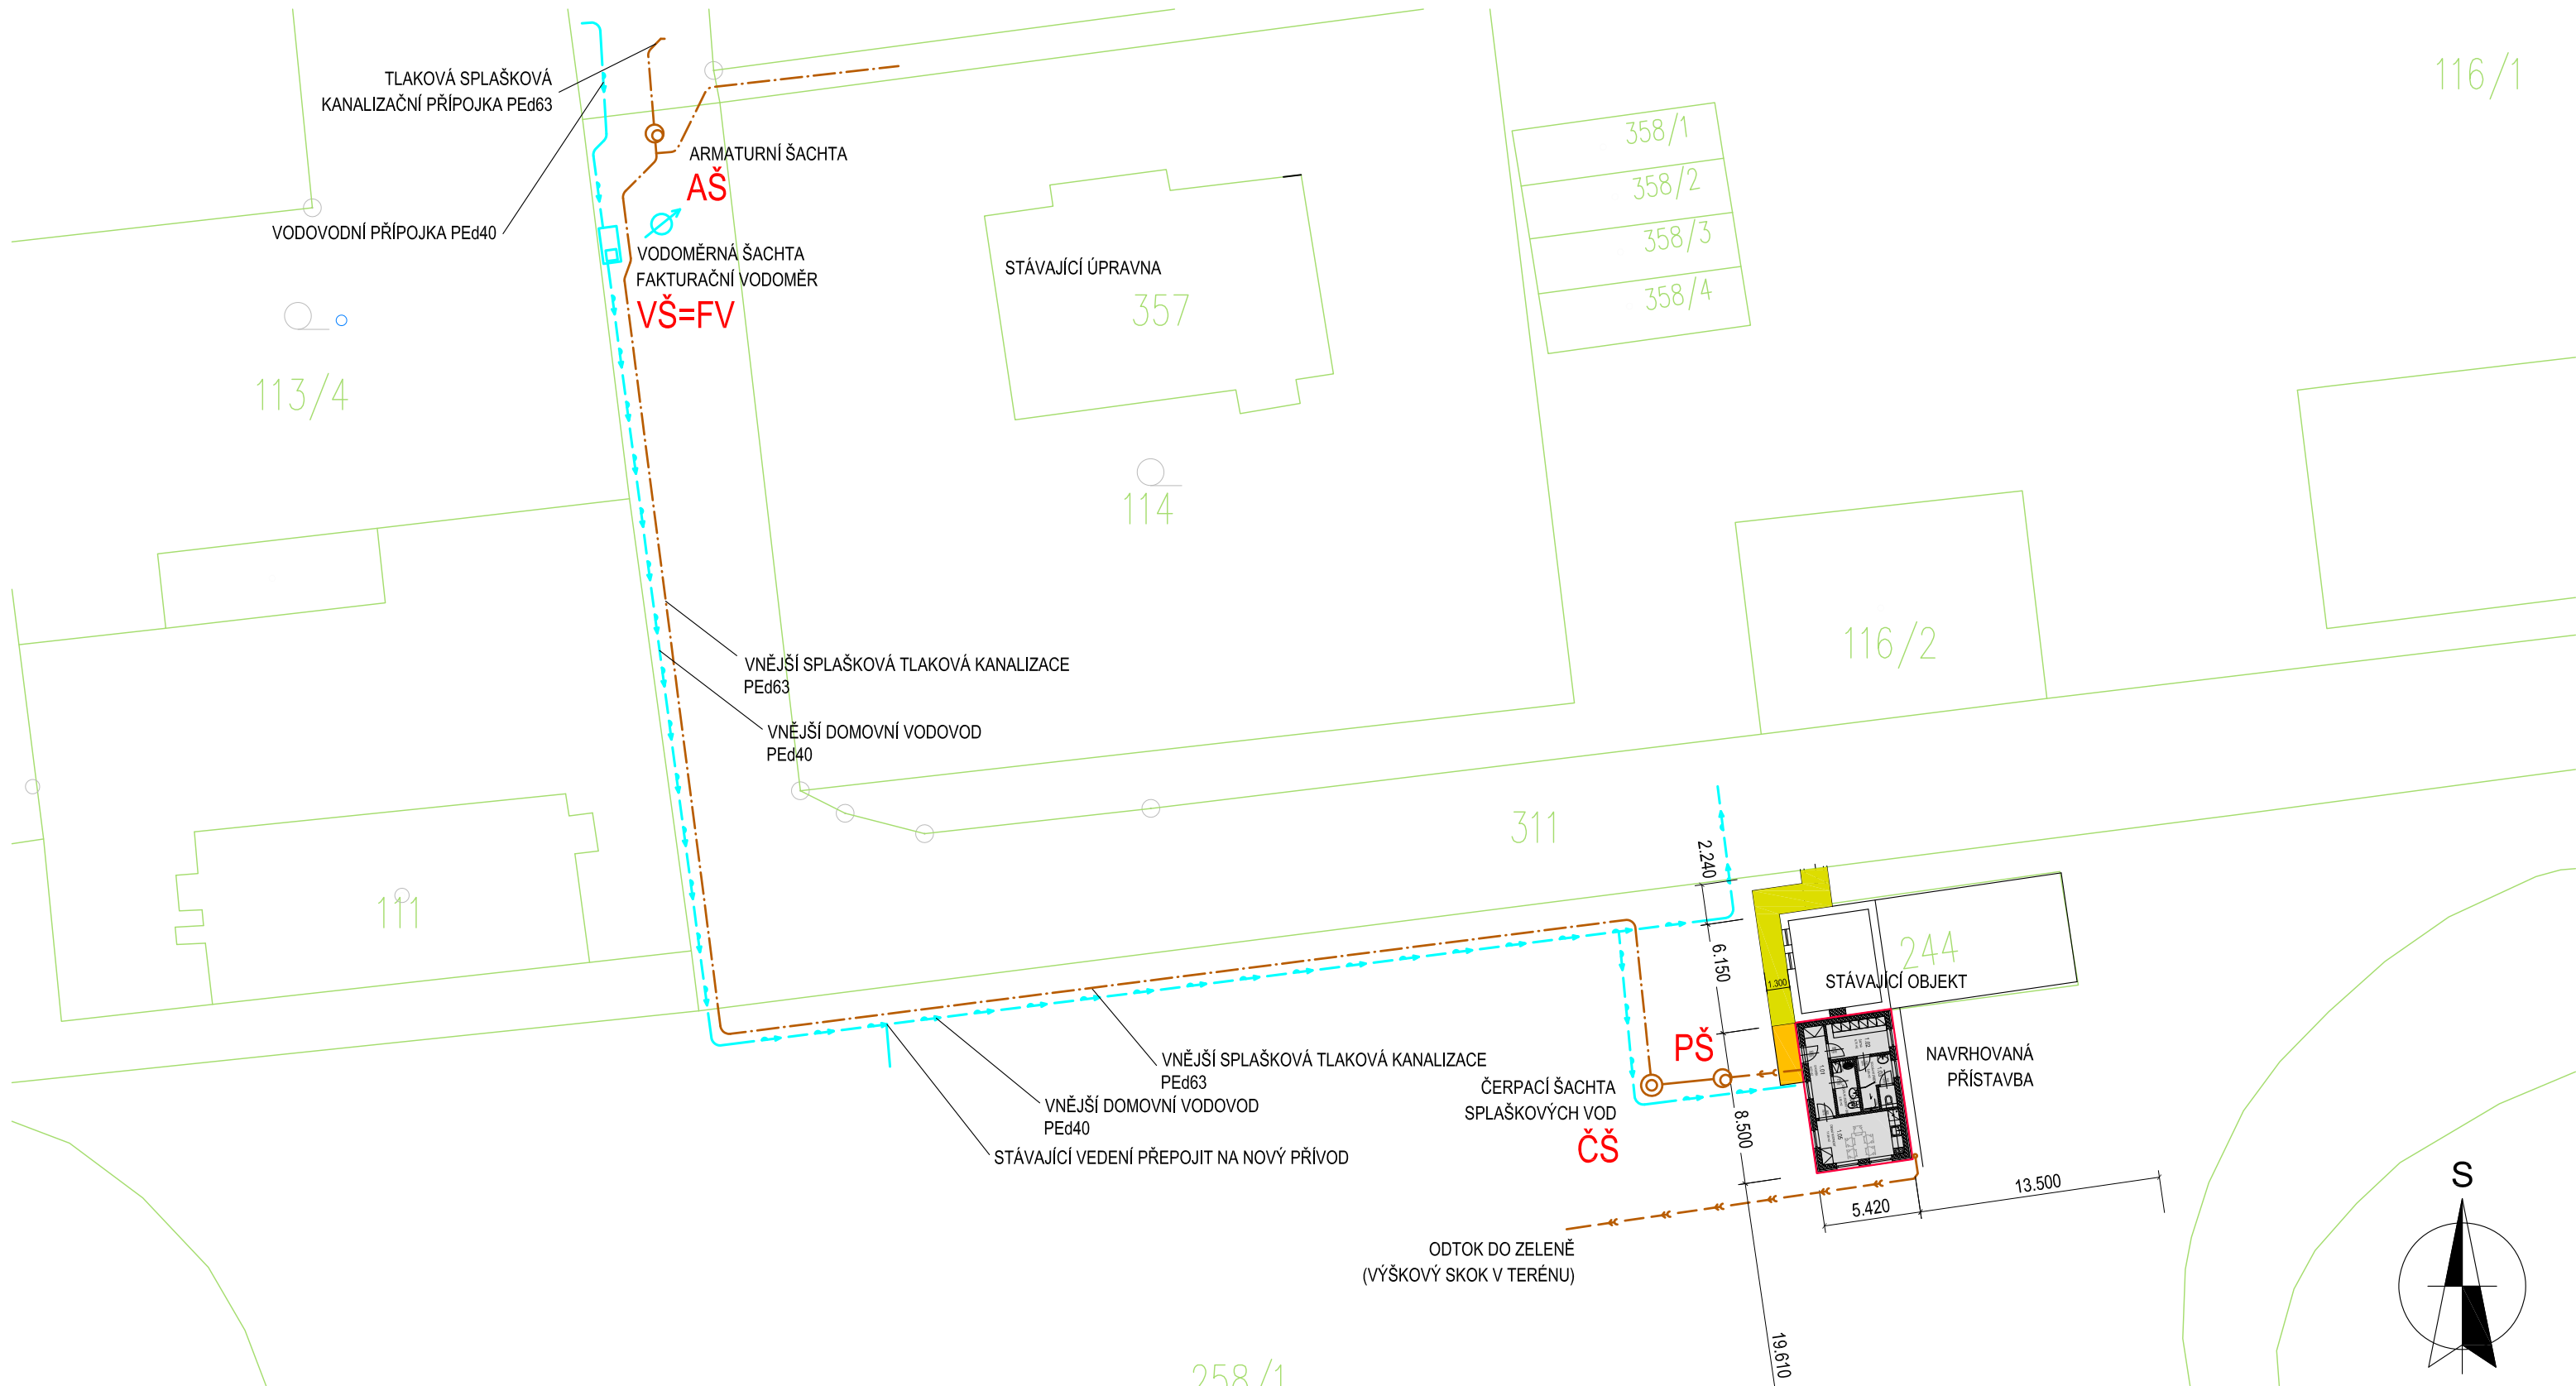

## Legenda:

### Legenda přípojek:


- nová vodovodní přípojka
- nová přípojka tlakové splaškové kanalizace

### Legenda nových domovních vedení:

- nový domovní vodovod
- nové potrubí splaškové kanalizace
- nové potrubí dešťové kanalizace

### Legenda ploch:

- HRANICE PARCEL DLE KN
- PŘÍSTAVBA OBJEKTU SOCIÁLNÍHO ZÁZEMÍ
- CHODNÍKY Z BETONOVÉ DLAŽBY  
LEMOVANÉ ZÁHONOVÝM OBRUBNÍKEM š.50 mm

ZODP. PROJEKTANT :	Ing. Radko Vondra	 <b>pridos</b> Na Potoce 648, Hradec Králové 11 tel.,fax.: 495539037, IČO:132 07 245 e-mail: pridos@cmail.cz
VYPRACOVAL :	Ing. Radek Vondra	
INVESTOR :	Povodí Labe, státní podnik	
MÍSTO :	k.ú. Kostomlátky	
ODDÍL :	Souhrnné řešení	
AKCE : VD KOSTOMLÁTKY - výstavba provozního zázemí a inž. sítí na p.parc.č. 258/1, k.ú. Kostomlátky, č.239220004		DATUM : 04/2024
KATASTRÁLNÍ SITUAČNÍ VÝKRES		STUPEŇ : DPS
		MĚŘÍTKO : 1:350
		C.2.