



ZÁKLADOVÝ ZEMNIČ

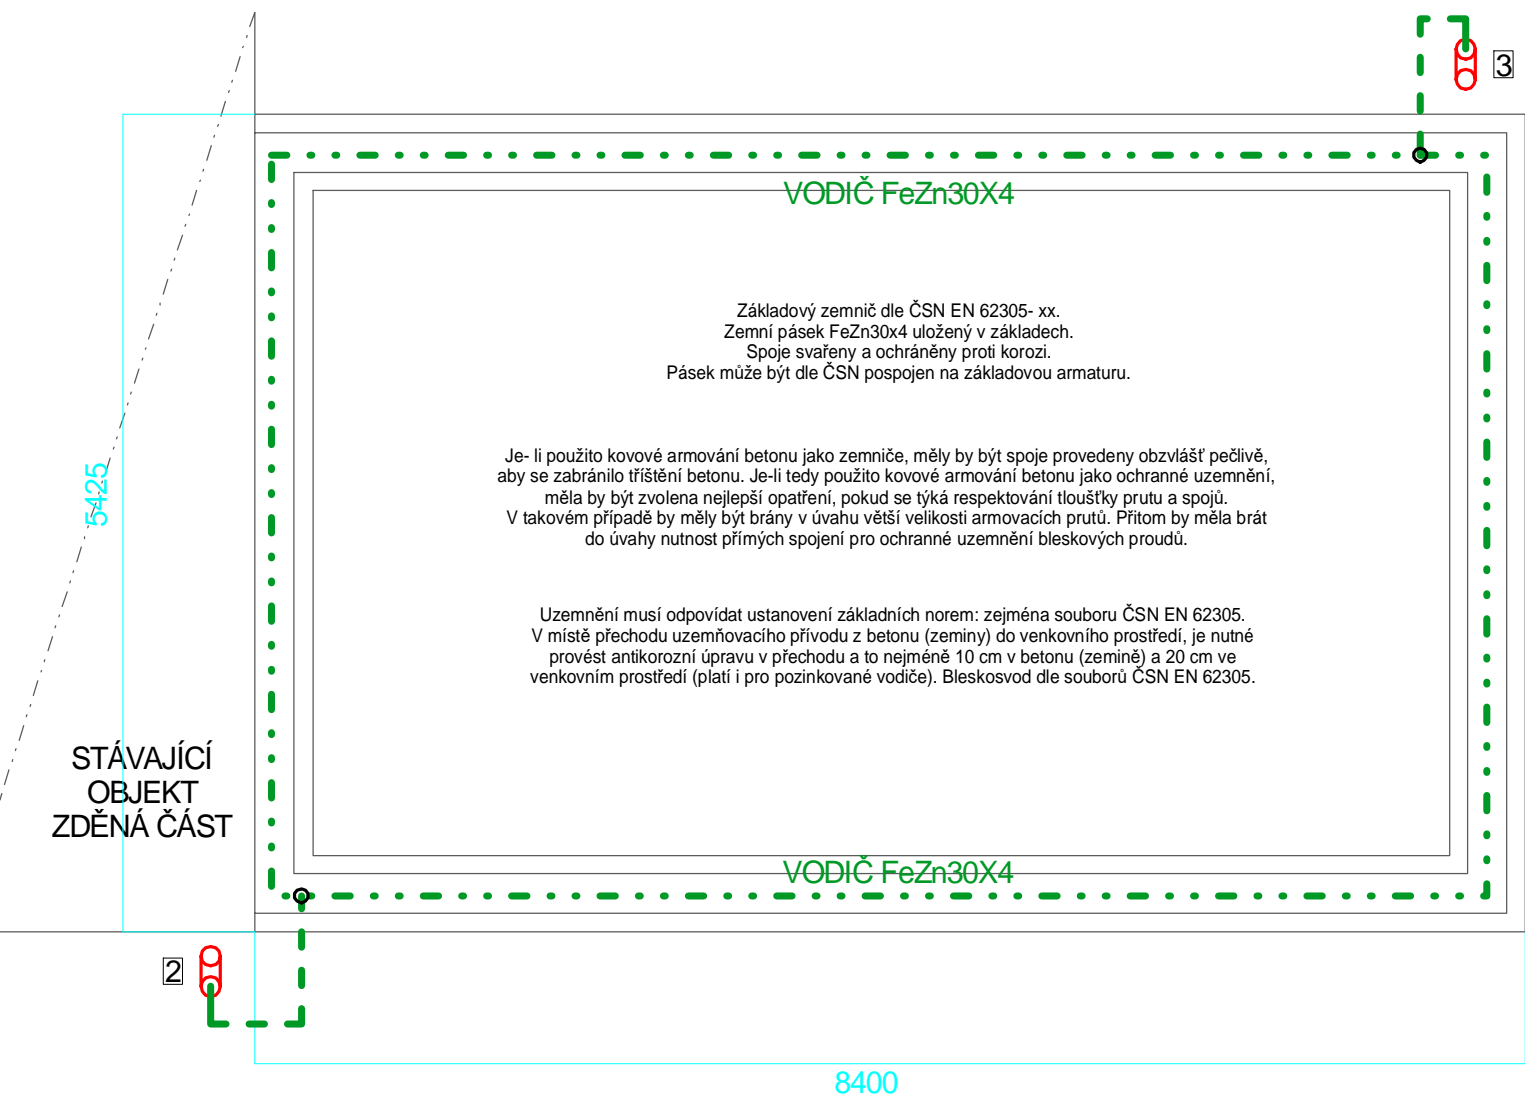

OCHRANA PROTI NEBEZPEČNÉMU DOTYKU:
DLE ČSN 33 2000-4-41 ed.3 AUTOMATICKÝM ODPOJENÍM OD ZDROJE V SÍTÍCH TN.
NAPĚŤOVÁ SOUSTAVA: 3NPE AC 50Hz 400/230V / TN-S.

ZODP. PROJEKTANT	Ing. Radko Vondra	 Na Potoce 648, Hradec Králové 11 tel., fax: 495539037, IČO: 132 07 245 e-mail: pridos@email.cz	
VYPRACOVAL	Ing. Radek Vondra, Jaroslav Rejnyš		
INVESTOR	Povodí Labe, státní podnik		
KRAJ	Středočeský, k.ú. Kostomlátky		
ODDÍL	D.1.4.g) Silnoproudá elektrotechnika včetně bleskosvodu		
AKCE: VD KOSTOMLÁTKY - výstavba provozního zázemí na p. parcele č. 258/1, k. ú. Kostomlátky		DATUM	04/2024
		STUPEŇ	DPS
		MĚŘÍTKO	1 : 50
VÝKRES:	ZÁKLADOVÝ ZEMNIČ	1E50	