



BLESKOSVOD STÁVAJÍCÍ

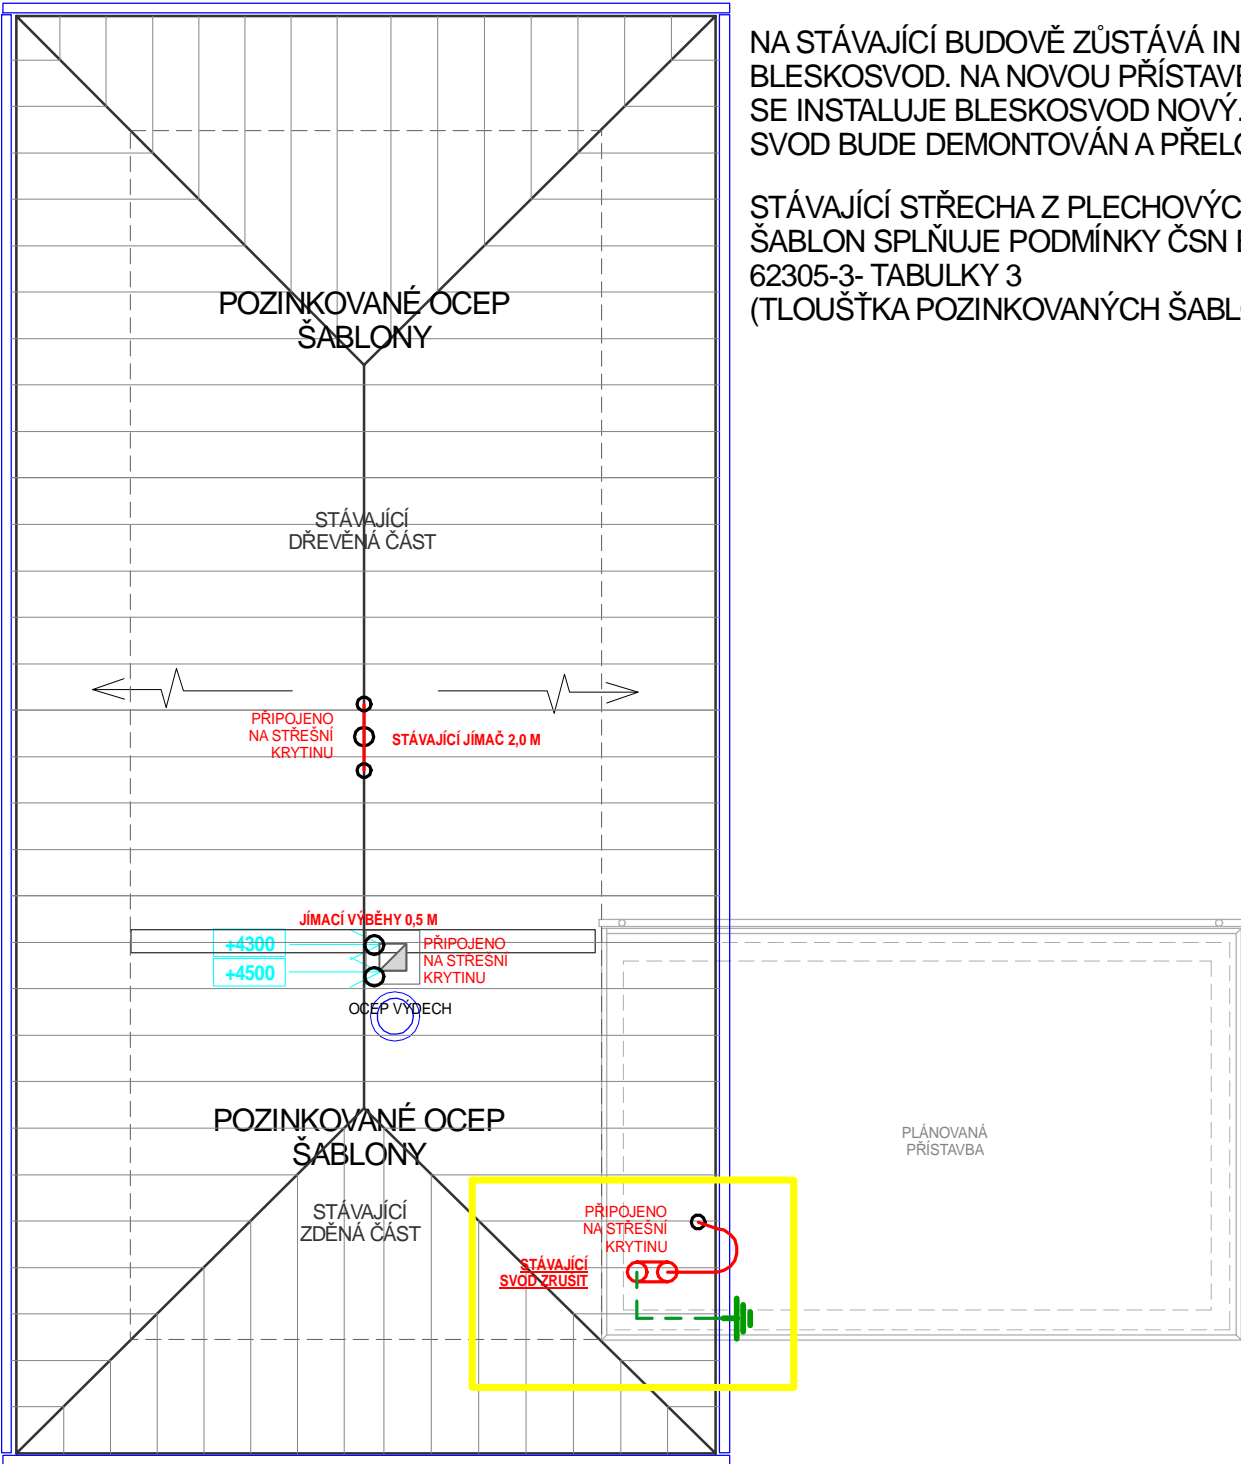

NA STÁVAJÍCÍ BUDOVĚ ZŮSTÁVÁ INSTALOVANÝ BLESKOSVOD. NA NOVOU PŘÍSTAVBU K BUDOVĚ SE INSTALUJE BLESKOSVOD NOVÝ. PŮVODNÍ SVOD BUDE DEMONTOVÁN A PŘELOŽEN.

STÁVAJÍCÍ STŘECHA Z PLECHOVÝCH ŠABLON SPLŇUJE PODMÍNKY ČSN EN 62305-3- TABULKY 3 (TLOUŠŤKA POZINKOVANÝCH ŠABLON JE 0,7 MM.

ZODP. PROJEKTANT	Ing. Radko Vondra	<div><p>Na Potoce 648, Hradec Králové 11 tel., fax: 495539037, IČO: 132 07 245 e-mail: pridos@email.cz</p></div>	
VYPRACOVAL	Ing. Radek Vondra, Jaroslav Rejnyš		
INVESTOR	Povodí Labe, státní podnik		
KRAJ	Středočeský, k.ú. Kostomlátky		
ODDÍL	D.1.4.g) Silnoproudá elektrotechnika včetně bleskosvodu		
AKCE: <b>VD KOSTOMLÁTKY - výstavba provozního zázemí na p. parcele č. 258/1, k. ú. Kostomlátky</b>		DATUM	04/2024
		STUPEŇ	DPS
		MĚŘÍTKO	1:100
VÝKRES: <b>BLESKOSVOD STÁVAJÍCÍ</b>		<b>1E51</b>	