
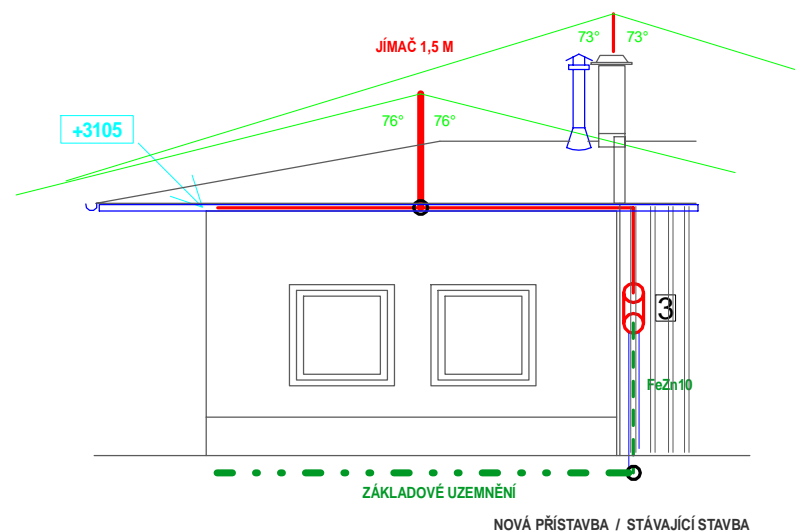
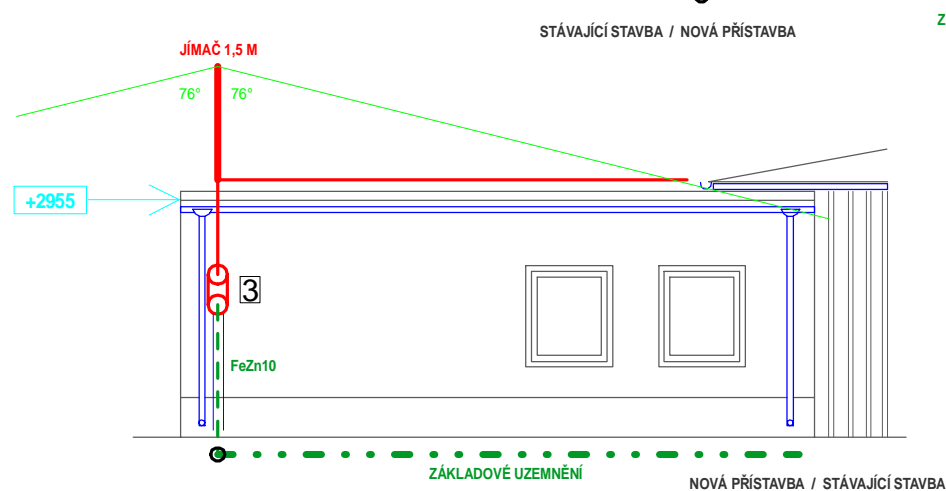



BLESKOSVOD - POHLED

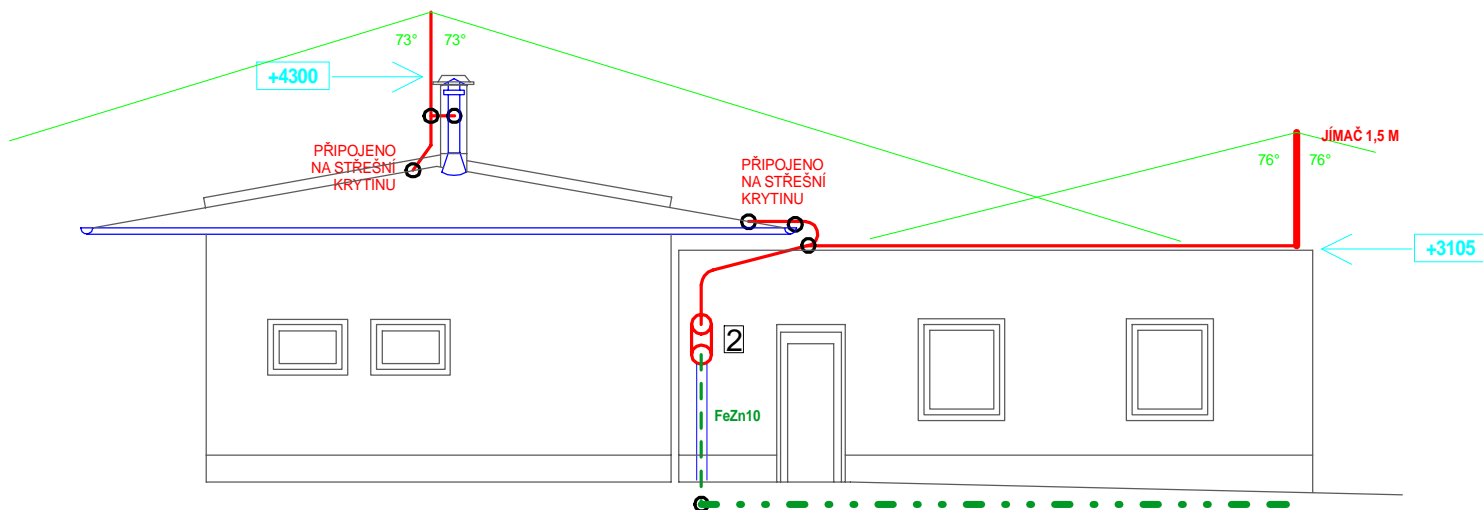

NOVÁ PŘÍSTAVBA - LPS IV

Materiál stavby : PÓROBETON
 Střešní krytina: FOLIE PVC
 Hrom.soustava: MŘÍŽOVÁ S JÍMAČEM
 Svodové vodiče: AlMgSi 8
 Počet jímáčů: 1 / 1,5 m
 Pomocné jímáče: --
 Zemnič: ZÁKLADOVÝ, FeZn30x4
 Zkušební svorky: 3

ZODP. PROJEKTANT	Ing. Radko Vondra	 Na Potoce 648, Hradec Králové 11 tel., fax: 495539037, IČO: 132 07 245 e-mail: pridos@email.cz
VYPRACOVAL	Ing. Radek Vondra, Jaroslav Rejnyš	
INVESTOR	Povodí Labe, státní podnik	
KRAJ	Středočeský, k.ú. Kostomlátky	
ODDÍL	D.1.4.g) Silnoproudá elektrotechnika včetně bleskosvodu	
AKCE:	VD KOSTOMLÁTKY - výstavba provozního zázemí na p. parcele č. 258/1, k. ú. Kostomlátky	DATUM 04/2024 STUPEŇ DPS MĚŘÍTKO 1:100
VÝKRES:	BLESKOSVOD POHLED	1E53