


ŘEZ E-E

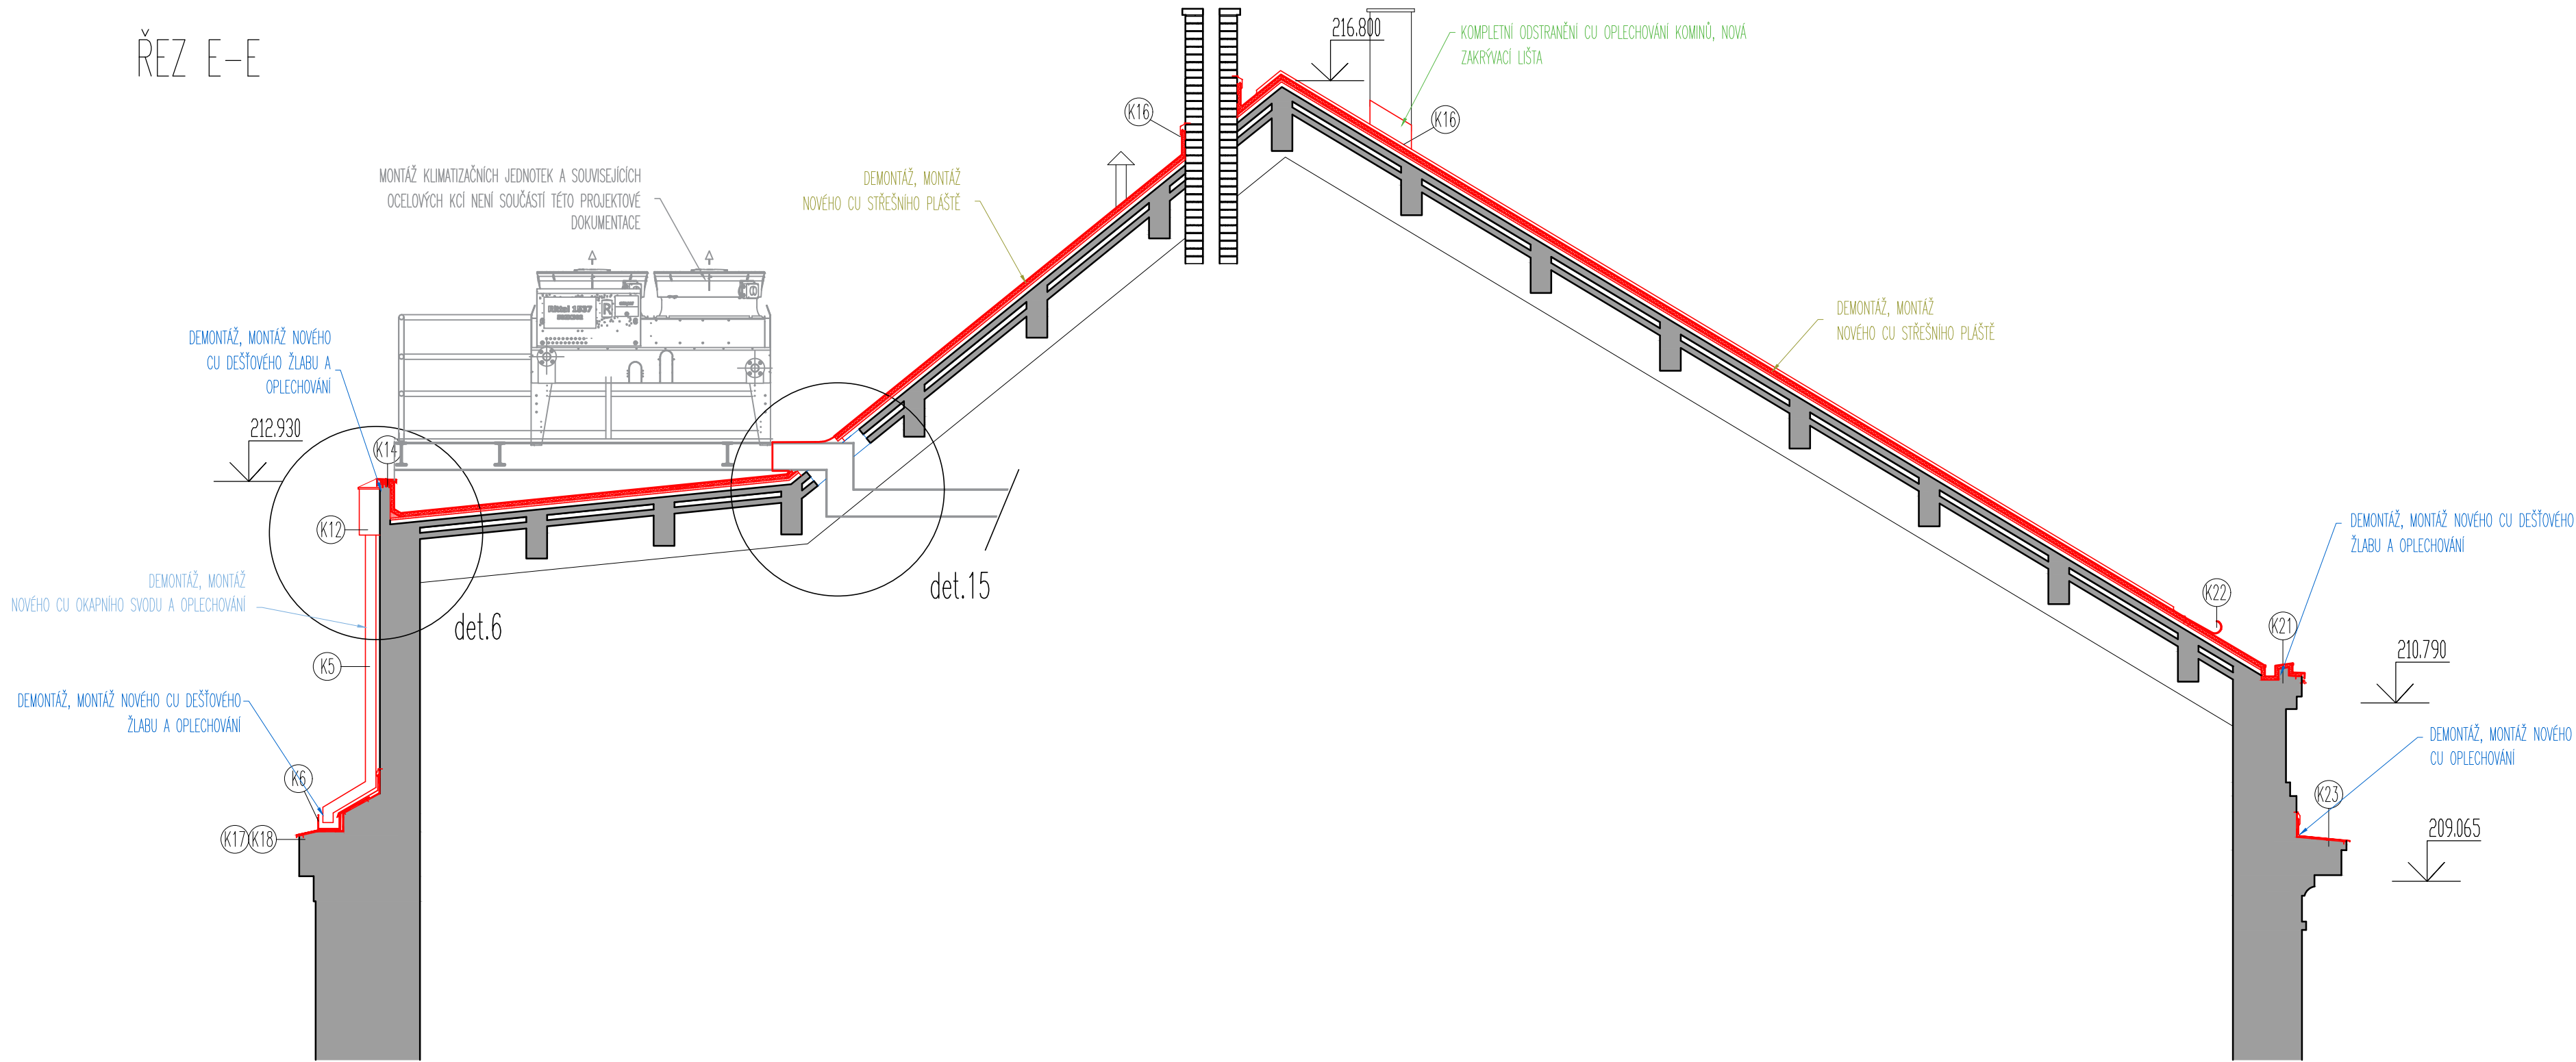

POZNÁMKA:

- SKLADBY KONSTRUKCÍ JSOU URČENY NA ZÁKLADĚ PODKLADŮ OD INVESTORA (PŮVODNÍ PROJEKTOVÉ DOKUMENTACE) A ODBORNÝM ODHADEM NA ZÁKLADĚ PROHLÍDKY OBJEKTU. SKUTEČNÉ SKLADBY SE MOHOU LIŠIT.
- ROZMĚRY A UMÍSTĚNÍ JEDNOTLIVÝCH PRVKŮ JE NUTNÉ PŘED ZAHÁJENÍM VÝROBY DOMĚŘIT DLE SKUTEČNÉHO STAVU


LEGENDA:

- STÁVAJÍCÍ KONSTRUKCE
- K

KLEMPÍŘSKÉ PRVKY (viz výpis klempířských prvků)
- Z

ZÁMEČNICKÉ PRVKY (viz výpis zámečnických prvků)
- det.

OZNAČENÍ DETAILU (viz výkresy detailů)

HLAVNÍ PROJEKTANT:		ZPRACOVATEL ČÁSTI:		Vypracoval:	
<div>ENERGY BENEFIT CENTRE</div>		Energy Benefit Centre a.s. Křenova 438/3, 162 00 Praha 6 tel.: +420 270 003 300 e-mail: kontakt@energy-benefit.cz internet: www.energy-benefit.cz		Ing. Dominika Müllerová	
				Zodpovědný projektant:	
				Ing. Marek Hrabčák	
STAVEBNÍK:					
Česká republika - Ministerstvo zemědělství Těšnov 65/17, 110 00 Praha I - Nové Město					
razítko a podpis					
PROJEKT:				Zakázkové číslo:	Paré:
Projektová dokumentace a inženýrská činnost pro obnovu střechy MZe				210156	
MÍSTO STAVBY: Těšnov č.p. 65/17, 110 00 Praha I - Nové Město, pozemky parc. č. 262 v k.ú. Nové Město [727181]				Datum:	
				11/2021	
ČÁST, PROFESE:				Stupeň:	
D.1.1 ARCHITEKTONICKO-STAVEBNÍ ŘEŠENÍ				DPS	
VÝKRES:			Měřítko:	Č.výkr.:	
SO 01 ŘEZ E-E			1:50	D.1.1_ASR_S01_04e	