



ŘEZ C-C

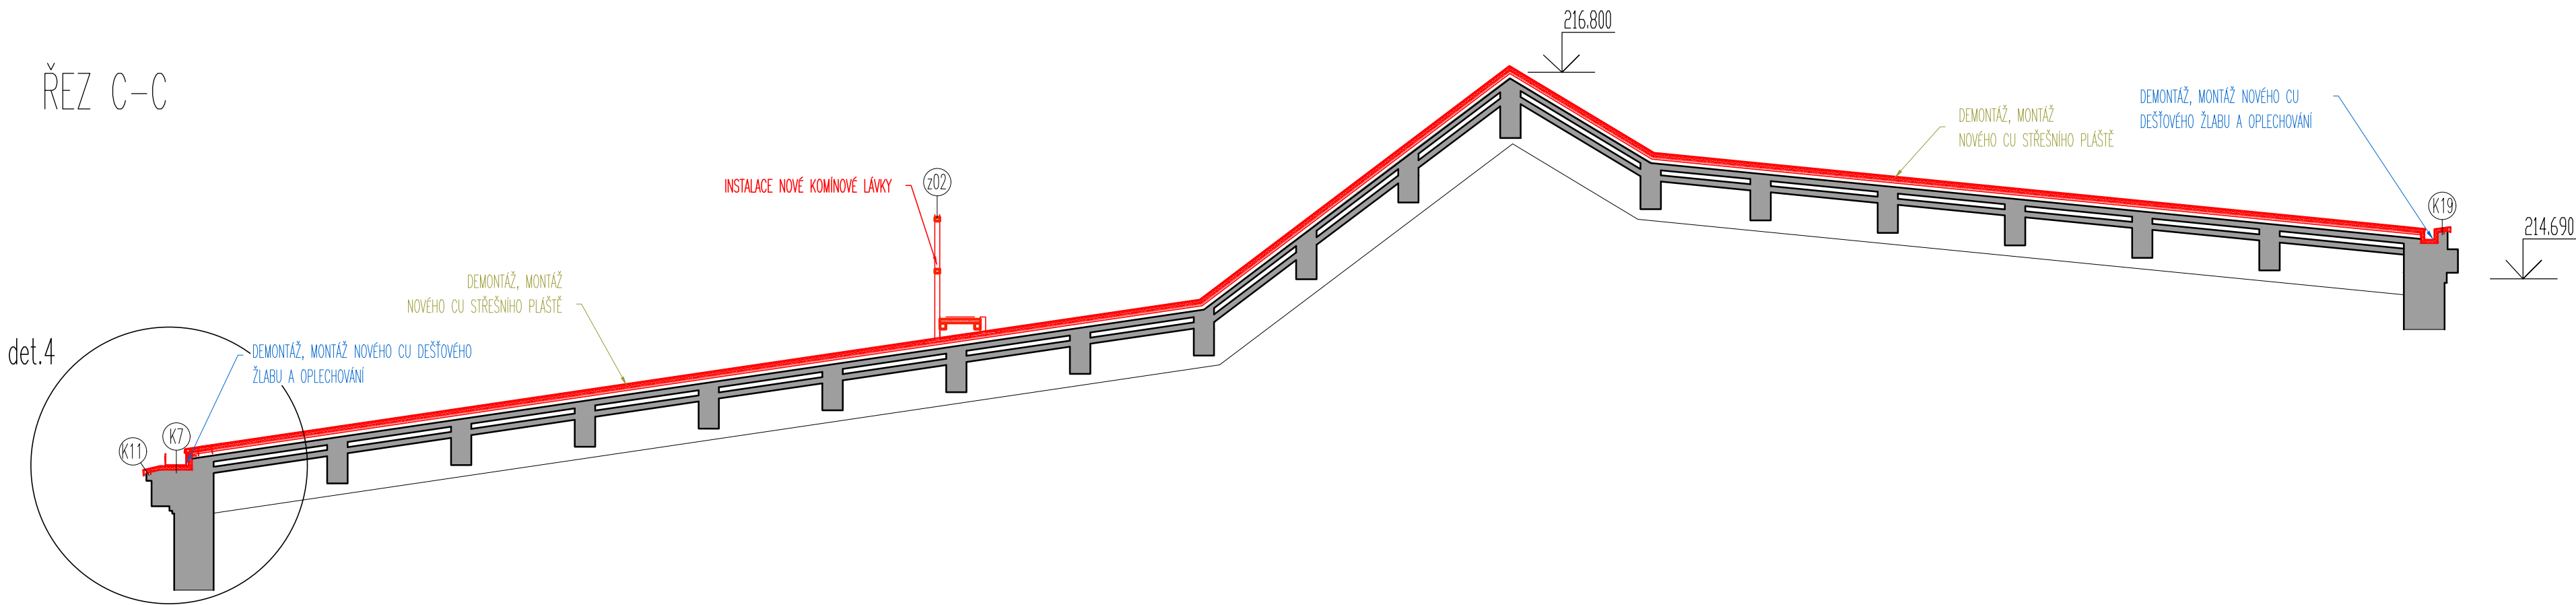

ŘEZ D-D

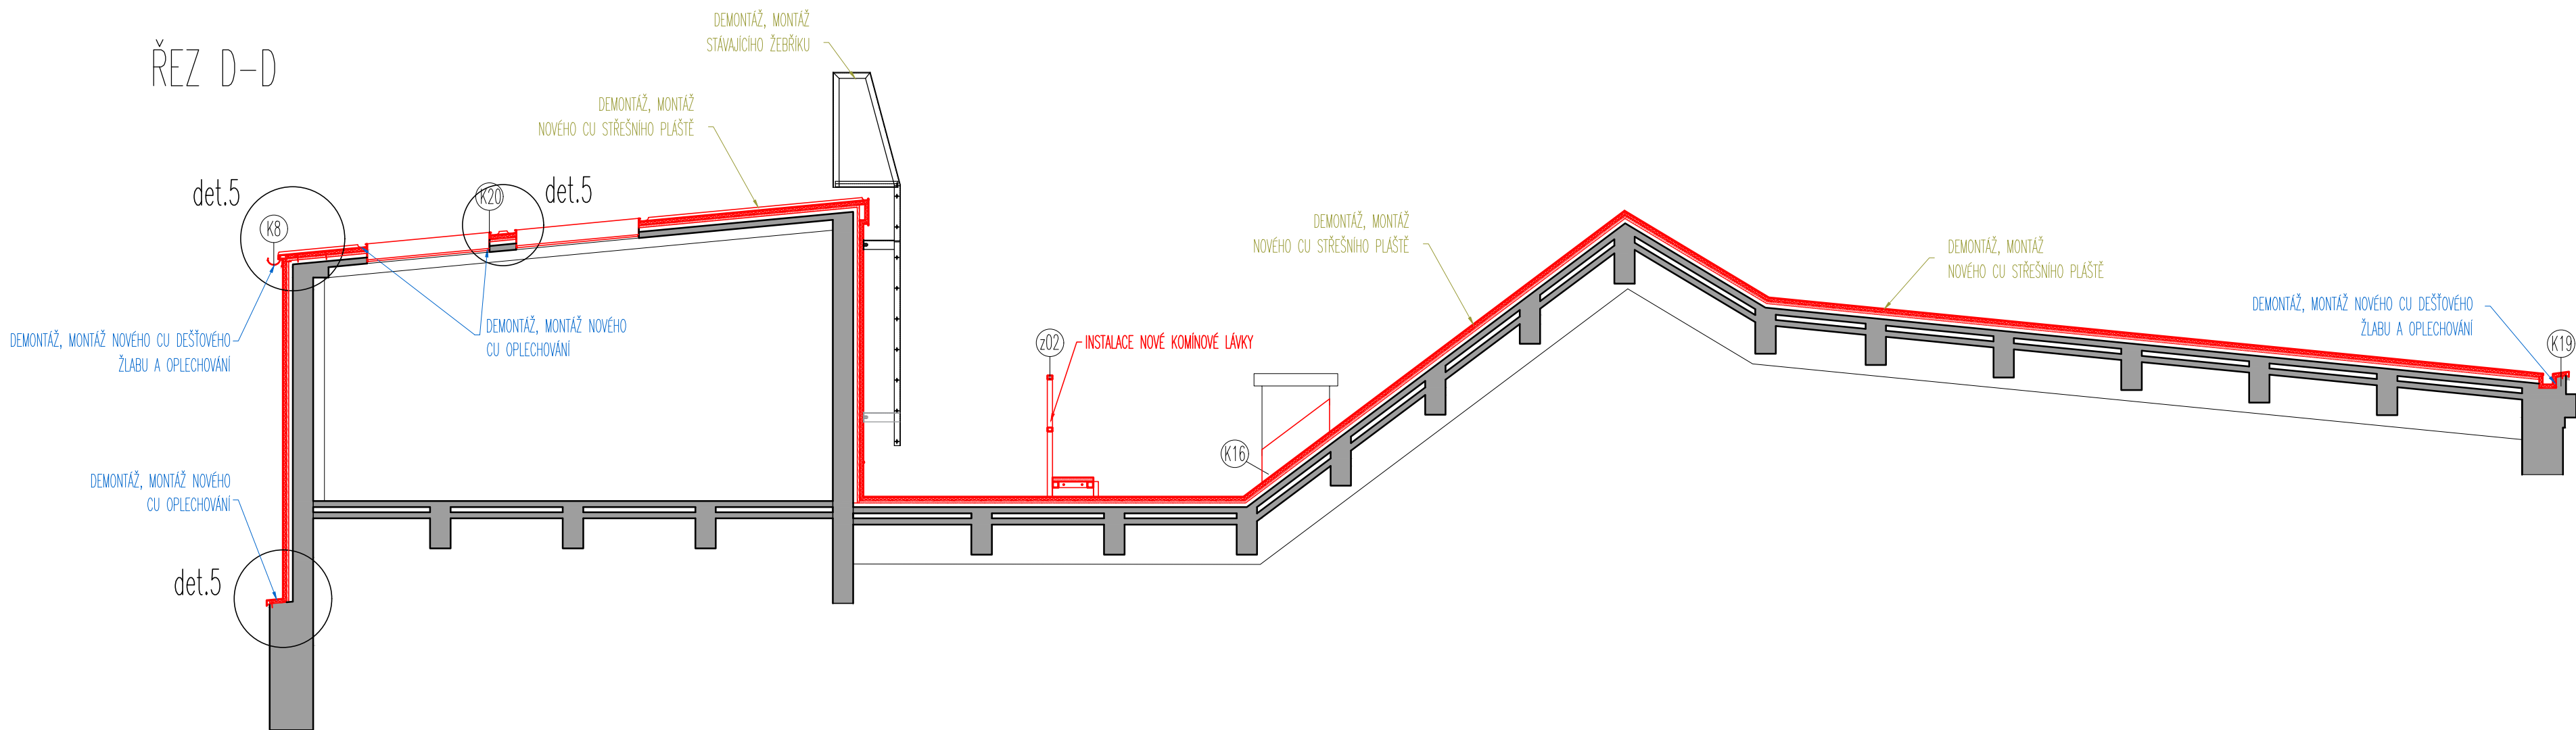

POZNÁMKA:

- SKLADBY KONSTRUKCÍ JSOU URČENY NA ZÁKLADĚ PODKLADŮ OD INVESTORA (PŮVODNÍ PROJEKTOVÉ DOKUMENTACE) A ODBORNÝM ODHADEM NA ZÁKLADĚ PROHLÍDKY OBJEKTU. SKUTEČNÉ SKLADBY SE MOHOU LIŠIT.
- ROZMĚRY A UMÍSTĚNÍ JEDNOTLIVÝCH PRVKŮ JE NUTNÉ PŘED ZAHÁJENÍM VÝROBY DOMĚŘIT DLE SKUTEČNÉHO STAVU

LEGENDA:



STÁVAJÍCÍ KONSTRUKCE




KLEMPÍŘSKÉ PRVKY (viz výpis klempířských prvků)



ZÁMEČNICKÉ PRVKY (viz výpis zámečnických prvků)



OZNAČENÍ DETAILU (viz výkresy detailů)

|  |                                     |  |   |  |
|--|-------------------------------------|--|---|--|
| <div>HLAVNÍ PROJEKTANT:</div> <div><div>ENERGY<br/>BENEFIT<br/>CENTRE</div></div> |                                     | <div>ZPRACOVATEL ČÁSTI:</div> <div>Energy Benefit Centre a.s.<br/>Křenova 438/3, 162 00 Praha 6<br/>tel.: +420 270 003 300<br/>e-mail: kontakt@energy-benefit.cz<br/>internet: www.energy-benefit.cz</div> | <div>Vypracoval:</div> <div>Ing. Dominika Müllerová</div> <div>Zodpovědný projektant:</div> <div>Ing. Marek Hrabčák</div> |  |
| <div>STAVEBNÍK:</div> <div>Česká republika - Ministerstvo zemědělství<br/>Těšnov 65/17, 110 00 Praha I - Nové Město</div>  |                                     |  |   |  |
| <div>PROJEKT:</div> <div>Projektová dokumentace a inženýrská činnost pro obnovu střechy MZe</div>  |                                     | <div>Zakázkové číslo:</div> <div>210156</div>  | <div>Paré:</div> <div></div>  |  |
| <div>MÍSTO STAVBY:</div> <div>Těšnov č.p. 65/17, 110 00 Praha I - Nové Město, pozemky parc. č. 262 v k.ú. Nové Město [727181]</div>                                    |                                     | <div>Datum:</div> <div>11/2021</div>   |   |  |
| <div>ČÁST, PROFESE:</div> <div>D.1.1 ARCHITEKTONICKO-STAVEBNÍ ŘEŠENÍ</div>   |                                     | <div>Stupeň:</div> <div>DPS</div>  |   |  |
| <div>VÝKRES:</div> <div>SO 01 ŘEZ C-C, ŘEZ D-D</div>   | <div>Měřítko:</div> <div>1:50</div> | <div>Č.výkr.:</div> <div>D.1.1_ASR_S01_04c</div>   |   |  |