


PODÉLNÝ PROFIL - RAMENO D20
M 1:1000/100

KRAJ,OKRES	JIHOMORAVSKÝ, BŘECLAV			
KATASTRÁLNÍ ÚZEMÍ	BŘECLAV			
DRUH POVRCHU	ŘEKA DYJE	ZEMNÍ PILÍŘ - ODKOP	STÁVAJÍCÍ RAMENO D13 - ZŮSTANE BEZ ZÁSAHU	ZEMNÍ PILÍŘ - ODKOP
				ŘEKA DYJE

PO1

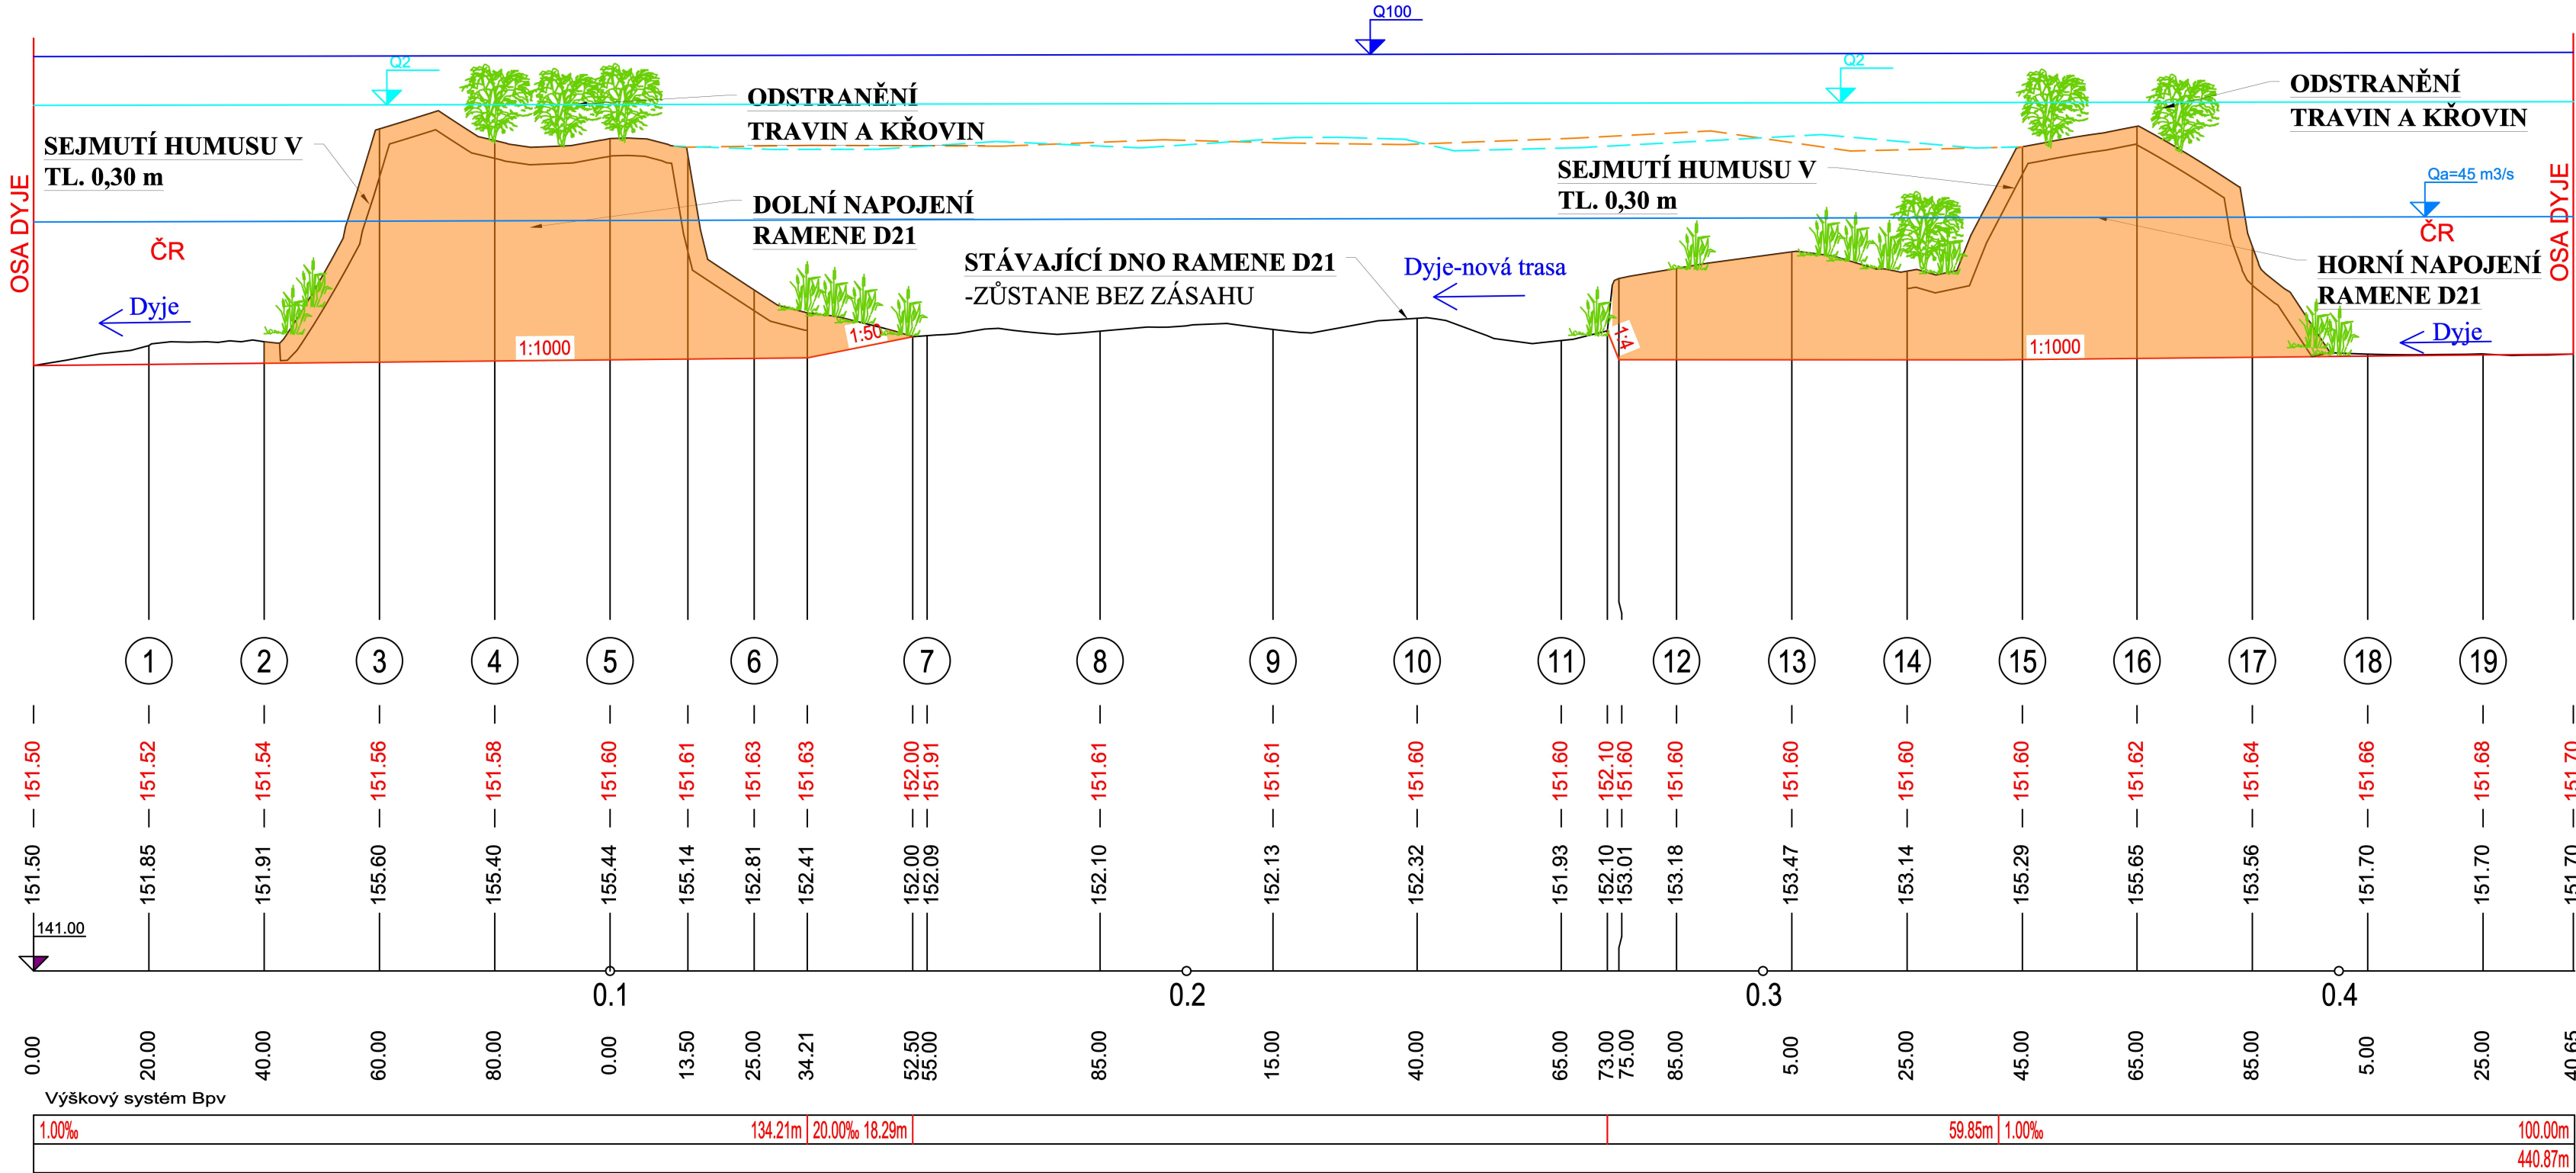

LEGENDA:

—	PŮVODNÍ STAV	—	HLADINA Q100
—	NÁVRHOVÝ STAV	—	HLADINA Q2
—	RAMENO - LEVÝ BŘEH	—	HLADINA Qa
—	RAMENO - PRAVÝ BŘEH	—	ODKOP ZEMNÍHO PILÍŘE
—		—	OPEVNĚNÍ BŘEHŮ LOMOVÝM KAMENEM

SOUŘADNÝ SYSTÉM: S - JTSK
VÝŠKOVÝ SYSTÉM: BPV

KAT. ÚZEMÍ:	BŘECLAV, POŠTORNA	VZD INVEST Kpt. Nálepky 2332, Pardubice, 530 02 Projektová a investiční činnost	
OKRES:	BŘECLAV		
KRAJ:	JIHOMORAVSKÝ		
INVESTOR:	POVODÍ MORAVY, s.p.		
AKCE:	Dyje, rovnovážná dynamika odtokových poměrů, napojení odstavených ramen D20 a D21	PROJEKTANT:	ING. BALÁŽOVIC
		VED.PROJEKTANT:	ING. ŠÍROKÝ
		STUPEŇ PD:	DPS
		MĚŘÍTKO:	1:1000/100
		DATUM:	07/2023
OBSAH:	PODÉLNÝ PROFIL - RAMENO D20	PŘÍLOHA Č.:	D.2.1