
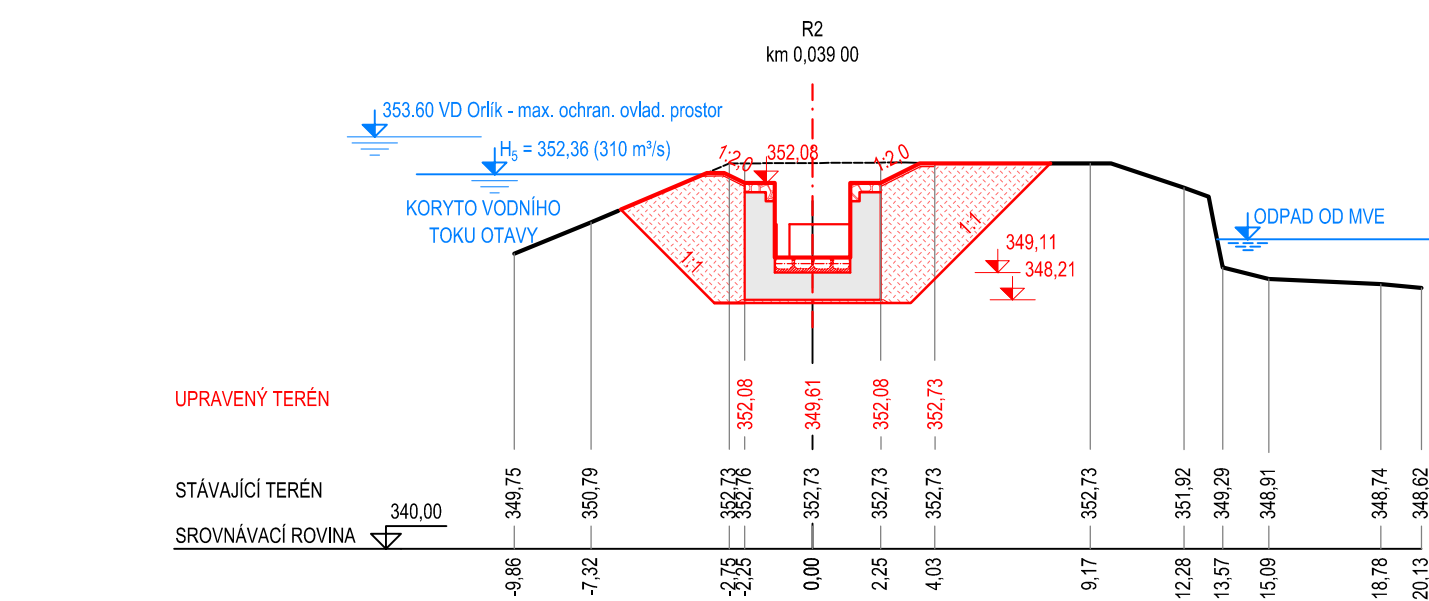
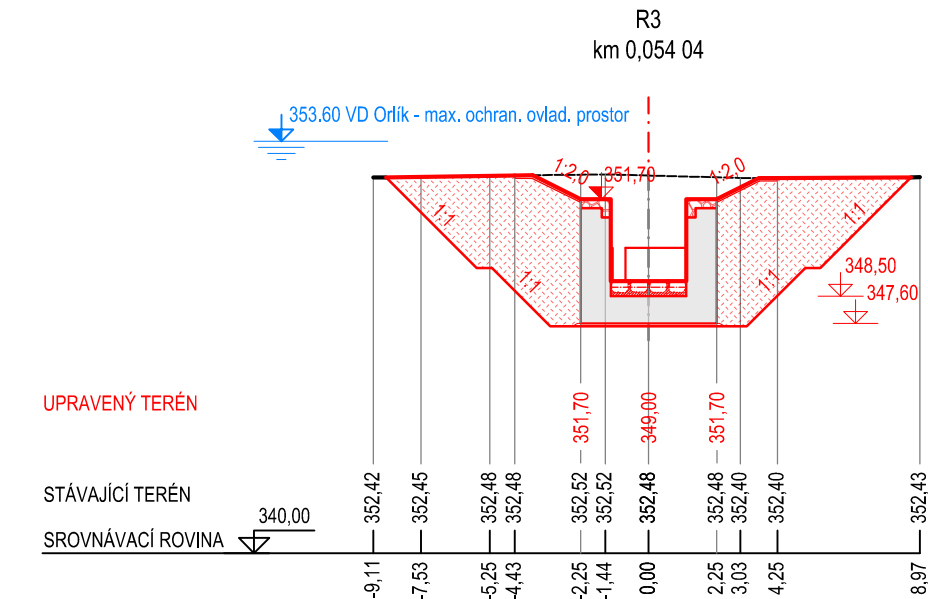



Příčné řezy rybím přechodem
M 1:250

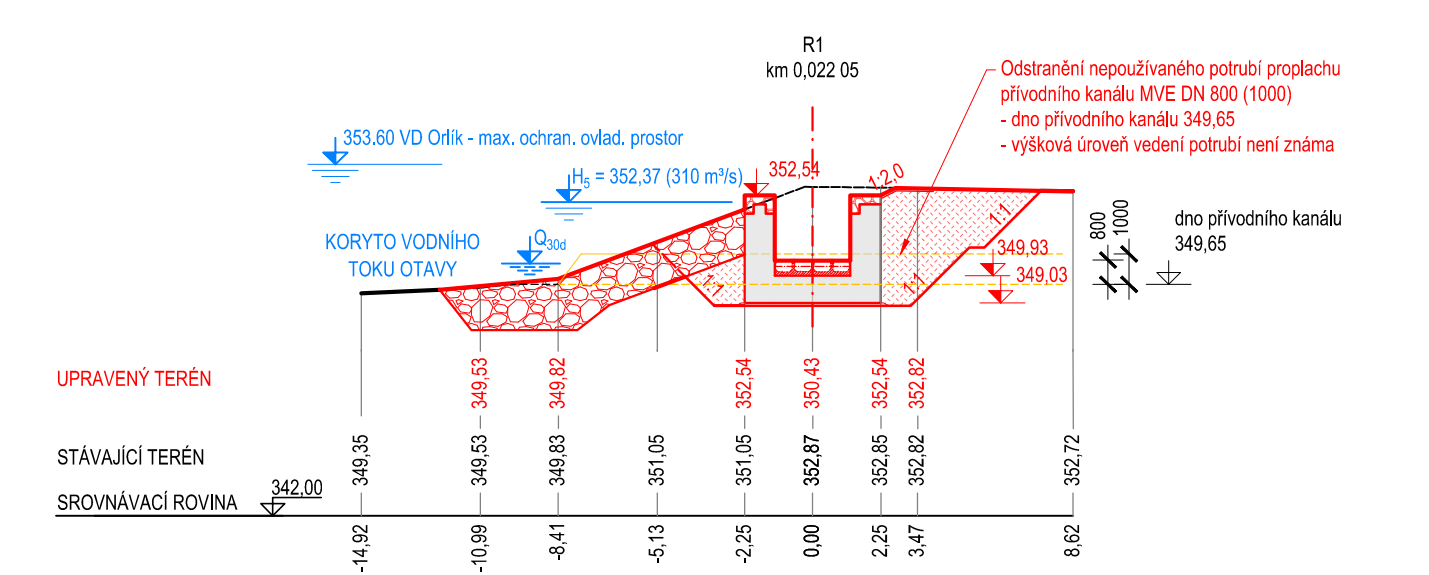

Výškový systém Balt p.v.

Souřadný systém S-JTSK

6			
5			
4			
3			
2			
1			
REVIZE	POPIS	DATUM	SCHVÁLIL

Sweco Hydroprojekt a.s. Ústředí Praha Táborská 31, 140 16 Praha 4; praha@sweco.cz; www.sweco.cz				SWECO 	
VYPRACOVAL	Ing. Bohůnek	HIP	Ing. Veselý	T. KONTROLA	Ing. Veselý
PROJEKTANT	Ing. Bohůnek	ŘEDITEL DIVIZE	Ing. Matějček	DATUM	02/2023
OBJEDNATEL	Povodí Vltavy, státní podnik			OKRES	Písek
AKCE: Otava ř. km 19,2 - rekonstrukce jezu Vrcovice Projektová dokumentace pro vydání stavebního povolení				ČÍSLO ZAKÁZKY	12-2188-0100
				STUPEŇ	DSP
				FORMÁT	2 A4
				MĚŘÍTKO	1:250
				ARCHIVNÍ ČÍSLO	008899/22/1
ČÁST STAVBY	SO 02 - Rybí přechod			SO/PS	SO 02
PŘÍLOHA: Příčné řezy rybího přechodu				ČÍSLO PŘÍLOHY	D.1.2.b.2.4
					c 1

Tato dokumentace včetně všech příloh (s výjimkou dat poskytnutých objednatelem) je duševním vlastnictvím akciové společnosti Sweco Hydroprojekt a.s. Objednatel této dokumentace je oprávněn ji využít k účelům vyplývajícím z uzavřené smlouvy bez jakéhokoliv omezení. Jiné osoby (jak fyzické, tak právnické) nejsou bez předchozího výslovného souhlasu objednatele oprávněny tuto dokumentaci ani její části jakkoli využívat, kopírovat (ani jiným způsobem rozmnožovat) nebo zpřístupnit dalším osobám.

Poznámka: Podpisy zpracovatelů jsou připojeny pouze k výtisku číslo 01 nebo originálu přílohy (matrici).