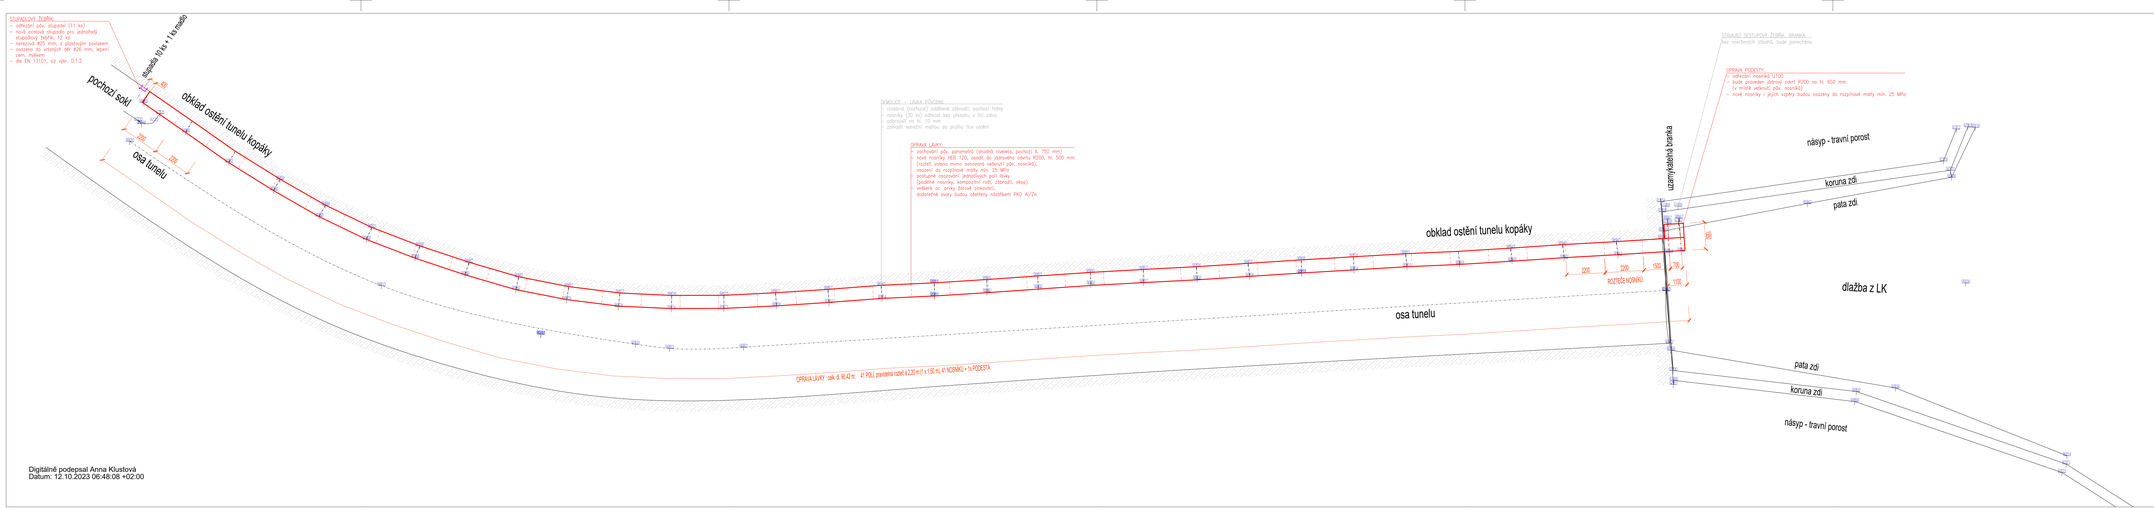

Digitálně podepsal Anna Klustová
Datum: 12.10.2023 06:48:08 +02:00

SOUŘADNÝ SYSTÉM JTSK
VÝŠKOVÝ SYSTÉM BALT PO VYROVNÁNÍ

FORMÁT 7xA4

Ved. odd. proj.	Ing. Petr VÁVRA	**Autor. ing.**	Ing. Petr KUNC
Zodp. proj.	Ing. Petr KUNC	**Kreslil**	Ing. Petr KUNC
Kraj:	Královéhradecký	**Obec:** Bílá Třemešná	**K.Ú.:** Bílá Třemešná
Investor:	Povodí Labe, státní podnik - Závod Jablonec nad Nisou		

Povodí Labe, státní podnik
Víta Nejedlého 951/8
Slezské Předměstí
500 02 Hradec Králové
POVODÍ LABE

Datum	srpen 2023
Stupeň	DSJ
Pořadové číslo	3685

Název akce:

VD Les Království, oprava lávky v pravém obtokovém tunelu

Příloha:

Situační výkres

Číslo stavby	Č. přílohy
Měřítko 1 : 100	**C.3**