


LABE, ÚSTÍ NAD LABEM, LEVÝ BŘEH
PROTIPOVODNOVÁ OCHRANA NA Q₁₀₀ NA LABI

PŘÍLOHA č. 5, Smlouva č.....
- SITUACE UMÍSTĚNÍ ČERPADEL
A ELEKTROCENTRÁL PŘI POVODNI - MĚSTO

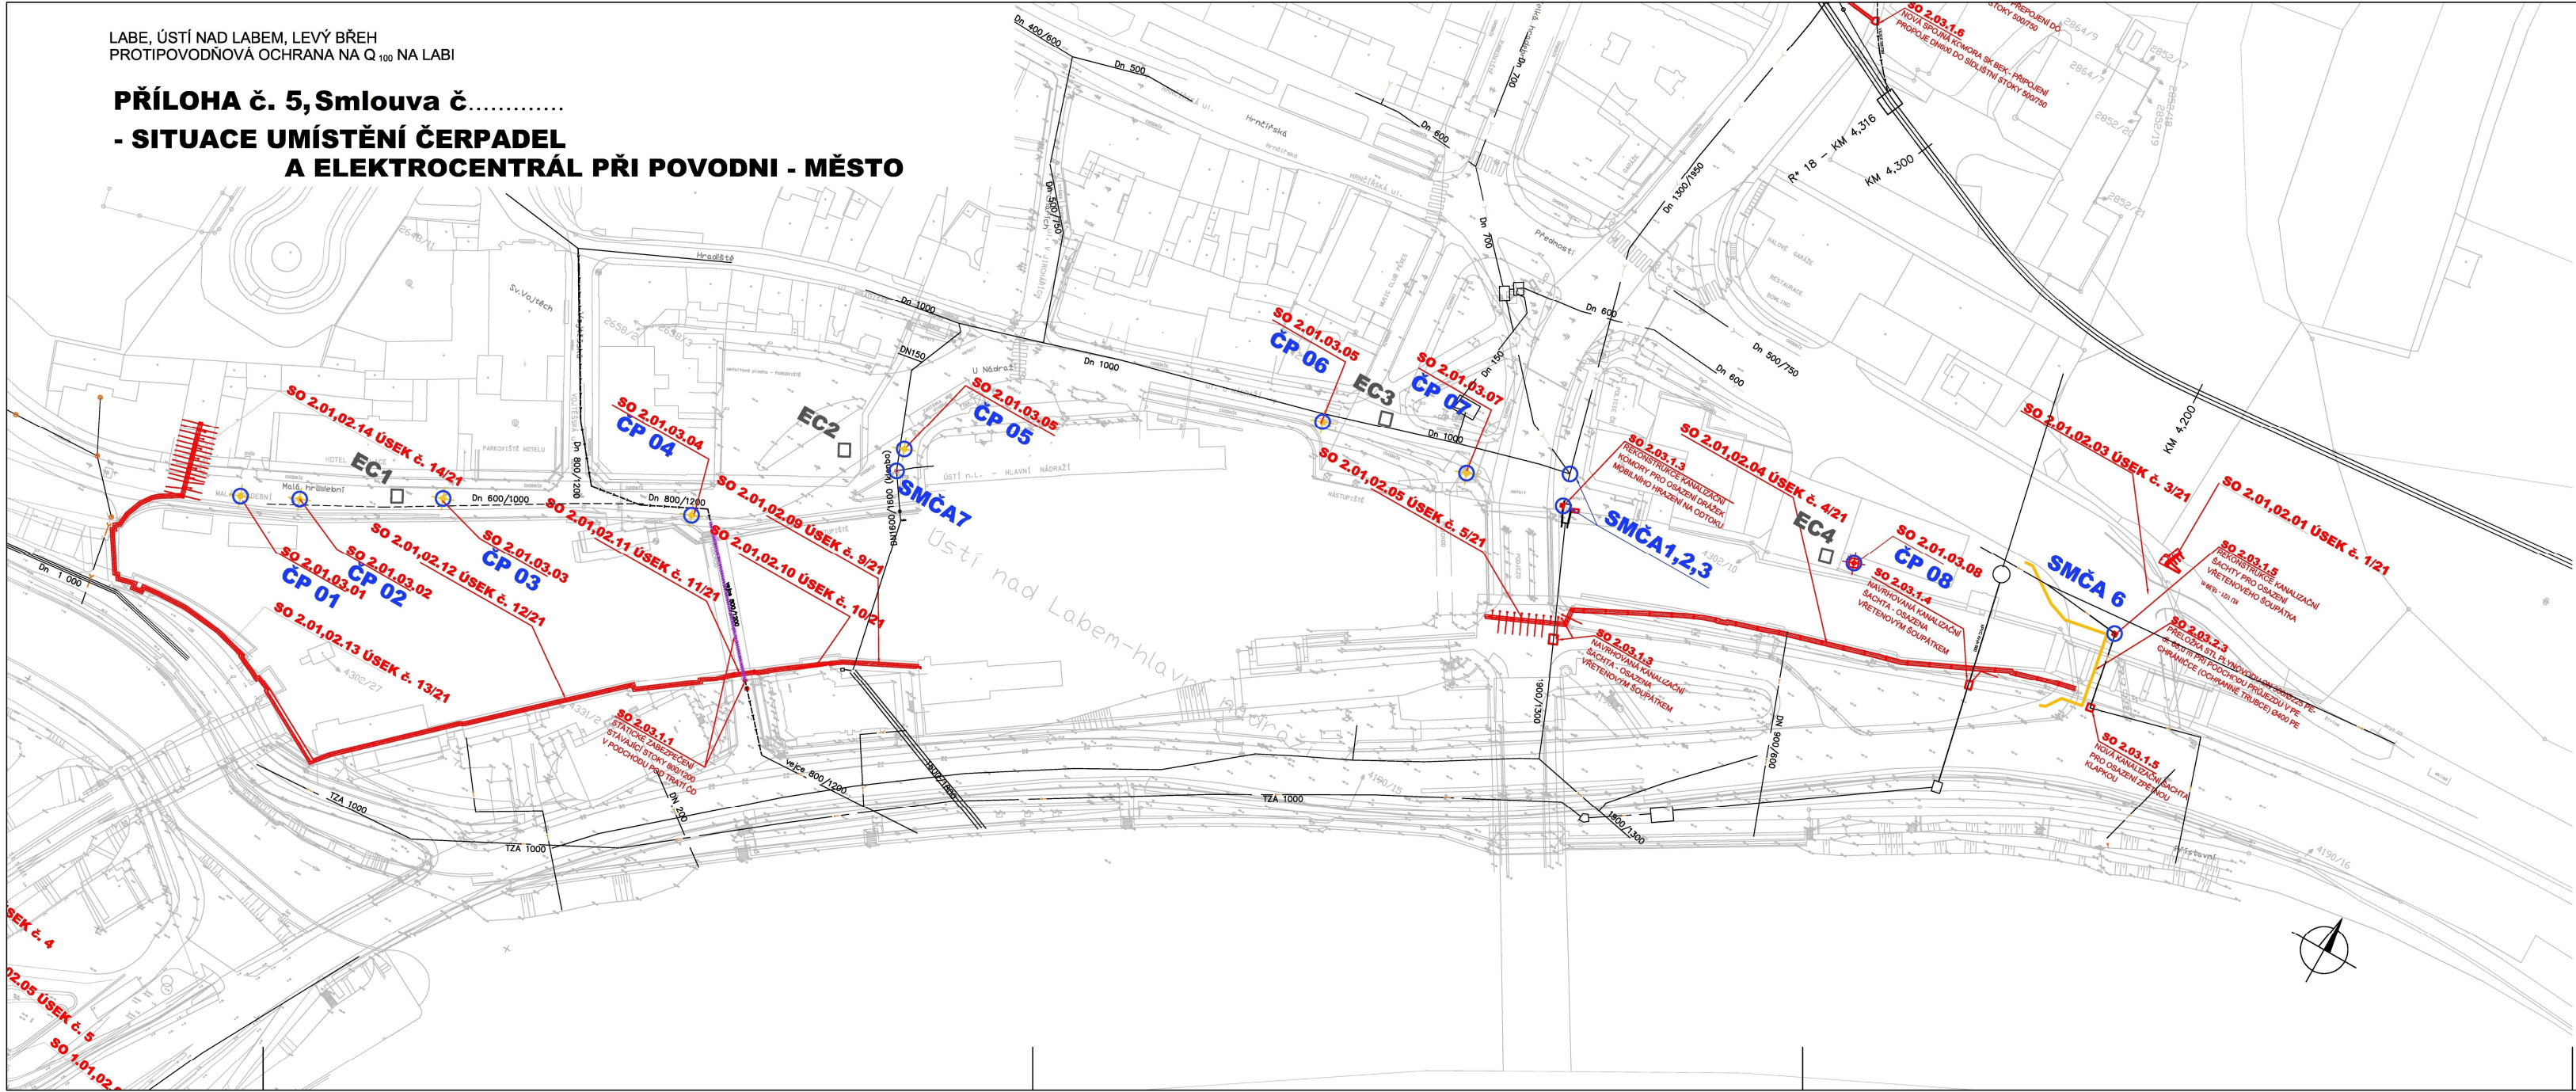

TABULKA ČERPADEL A ELEKTROCENTRÁL - MĚSTO

ČERPADLO	POZICE	TYP	V.Č.	POČET KS
SMČA 1	MĚSTO, UL. PŘEDMOSTÍ, U POŠTY	BA200E D328 PE 1500rpm+GL EW12-25-LC-MWF EU	13-2649	1
SMČA 2	MĚSTO, UL. PŘEDMOSTÍ, U POŠTY	BA200E D328 PE 1500rpm+GL EW12-25-LC-MWF EU	13-2650	1
SMČA 3	MĚSTO, UL. PŘEDMOSTÍ, U POŠTY	BA200E D328 PE 1800rpm+GL EW12-25-LC-MWF EU	13-2651	1
SMČA 4	KRAŠNÉ BŘEZNO, LHOVAR, VLEČKA	BA100K 193HA	13-3338	1
SMČA 5	KRAŠNÉ BŘEZNO, UL. 1. MÁJE (U NÁDRAŽÍ ČD)	BA100K 193HA	13-3339	1
SMČA 6	MĚSTO, UL. PŘEDMOSTÍ, U MARŠANSKÉ SKÁLY	BA100K 193HA	13-3340	1
SMČA 7	MĚSTO, UL. U NÁDRAŽÍ (VE DLE HALY ÚSTÍ HL. NÁDRAŽÍ)	BA100E D245 HA 2L41C 1500rpm+BF140 Mar-MV	13-2625	1
SMČA 8	KRAŠNÉ BŘEZNO, UL. U PODJEZDU	BA150E D285 1800rpm+GL PE1.S, standard	13-2567	1
SMČA 9	KRAŠNÉ BŘEZNO, UL. U PODJEZDU	BA150E D285 1800rpm+GL PE1.S, standard	13-2568	1
MČ 1	ŠŠ - VĚTRUŠE, UL. ŽŽKOVA	ČERPADLO FLYGT NS 3102 160 SH, 42kW		1
MČ 2	ŠPa - VĚTRUŠE, UL. ŽŽKOVA	ČERPADLO FLYGT NS 3102 160 SH, 255, 42kW		1
MČ 3	ŠŠPa - VĚTRUŠE, UL. ŽŽKOVA	ČERPADLO FLYGT NS 3102 160 MT, 460, 3, 1kW		2
MČ 4	ŠŠPa - VĚTRUŠE, UL. ŽŽKOVA	ČERPADLO FLYGT NS 3102 160 MT, 460, 3, 1kW		2
MČ 5	ČV1 - VĚTRUŠE, UL. ŽŽKOVA, KRUHOVÝ OBJEZD	ČERPADLO SAER NS - 98F4 - CL 95-1,5 T, 1,1kW		1
MČ 6	ČV2 - VĚTRUŠE, UL. ŽŽKOVA, KRUHOVÝ OBJEZD	ČERPADLO SAER S - 151C2 - MS152-7,5 T, 5,9kW		1
MČ 7	ČV3 - VĚTRUŠE, UL. ŽŽKOVA, KRUHOVÝ OBJEZD	ČERPADLO SAER S - 151C2 - MS152-7,5 T, 5,9kW		1
MČ 8	ČV4 - VĚTRUŠE, UL. ŽŽKOVA, POD KRUHOVÝM OBJEZDEM	ČERPADLO SAER NS - 98F4 - CL 95-1,5 T, 1,1kW		1
MČ 9	ČV5 - VĚTRUŠE, UL. ŽŽKOVA, POD KRUHOVÝM OBJEZDEM	ČERPADLO SAER NS - 98F4 - CL 95-1,5 T, 1,1kW		1
MČ 10	ČV6 - VĚTRUŠE, UL. ŽŽKOVA, POD KRUHOVÝM OBJEZDEM	ČERPADLO SAER NS - 98F4 - CL 95-1,5 T, 1,1kW		1
MČ 11	NOVÁ Š SOVAK - VĚTRUŠE, KŘÍŽOVATKA ŽŽKOVA PRAŽSKÁ	ČERPADLO FLYGT NS 3085 160 MT, 462, 1,3kW		2
MČ 12	ČV7 - VĚTRUŠE, KŘÍŽOVATKA ŽŽKOVA PRAŽSKÁ	ČERPADLO SAER S - 151A2 - MS152-6,5 T, 4kW		1
MČ 13	NOVÁ Š B08 - VĚTRUŠE, KŘÍŽOVATKA ŽŽKOVA PRAŽSKÁ	ČERPADLO FLYGT NS 3102 160 MT, 462, 3, 1kW		1
MČ 14	Š2 - OK - VĚTRUŠE, UL. ŽŽKOVA, KRUHOVÝ OBJEZD	ČERPADLO FLYGT NS 3102 160 MT, 462, 3, 1kW		1
ČP 1	MĚSTO, UL. MALÁ HRADČIN	ČERPADLO SAER S - 151C6 - MS152-17 T, 13kW		1
ČP 2	MĚSTO, UL. MALÁ HRADČIN	ČERPADLO SAER S - 151C6 - MS152-17 T, 13kW		1
ČP 3	MĚSTO, UL. MALÁ HRADČIN	ČERPADLO SAER S - 151C6 - MS152-17 T, 13kW		1
ČP 4	MĚSTO, UL. MALÁ HRADČIN	ČERPADLO SAER S - 151C6 - MS152-17 T, 13kW		1
ČP 5	MĚSTO, UL. U NÁDRAŽÍ (VE DLE HALY ÚSTÍ HL. NÁDRAŽÍ)	ČERPADLO SAER S - 151C6 - MS152-17 T, 13kW		1
ČP 6	MĚSTO, UL. U NÁDRAŽÍ	ČERPADLO SAER S - 151C6 - MS152-17 T, 13kW		1
ČP 7	MĚSTO, UL. U NÁDRAŽÍ	ČERPADLO SAER S - 151C6 - MS152-17 T, 13kW		1
ČP 8	MĚSTO, UL. PŘEDMOSTÍ	ČERPADLO SAER S - 151C6 - MS152-17 T, 13kW		1
ČP 9	KRAŠNÉ BŘEZNO, UL. U PODJEZDU	ČERPADLO SAER S - 151C6 - MS152-17 T, 13kW		1
ČP 10	KRAŠNÉ BŘEZNO, UL. U PODJEZDU	ČERPADLO SAER S - 151C6 - MS152-17 T, 13kW		1
ČP 11	KRAŠNÉ BŘEZNO, UL. U PODJEZDU	ČERPADLO SAER S - 151C6 - MS152-17 T, 13kW		1
ČP 12	KRAŠNÉ BŘEZNO, UL. U CUKROVARNY	ČERPADLO SAER S - 151C6 - MS152-17 T, 13kW		1
EC 1	MĚSTO, UL. MALÁ HRADČIN	ČP1-ČP5 - ELEKTROCENTRÁLA PRO 3 ČERPADLA S _c = 250kVA		1
EC 2	MĚSTO, UL. U NÁDRAŽÍ (VE DLE HALY ÚSTÍ HL. NÁDRAŽÍ)	ČP4-ČP5 - ELEKTROCENTRÁLA PRO 2 ČERPADLA S _c = 150kVA, S ₁ = 100kVA		1
EC 3	MĚSTO, UL. U NÁDRAŽÍ	ČP6 - ZÁBRŮŠE MĚSTO ÚSTÍ NAD LABEM ČP7 - ELEKTROCENTRÁLA PRO ČERP. S _c = 150kVA		1
EC 4	MĚSTO, UL. PŘEDMOSTÍ	ČP8 - ELEKTROCENTRÁLA PRO 1 ČERPADLO S _c = 150kVA		1
EC 5	KRAŠNÉ BŘEZNO, UL. U PODJEZDU	ČP9-ČP11 - ELEKTROCENTRÁLA PRO 3 ČERPADLA S _c = 250kVA		1
EC 6	KRAŠNÉ BŘEZNO, UL. U CUKROVARNY	ČP12 - ELEKTROCENTRÁLA PRO 1 ČERPADLO S _c = 150kVA		1