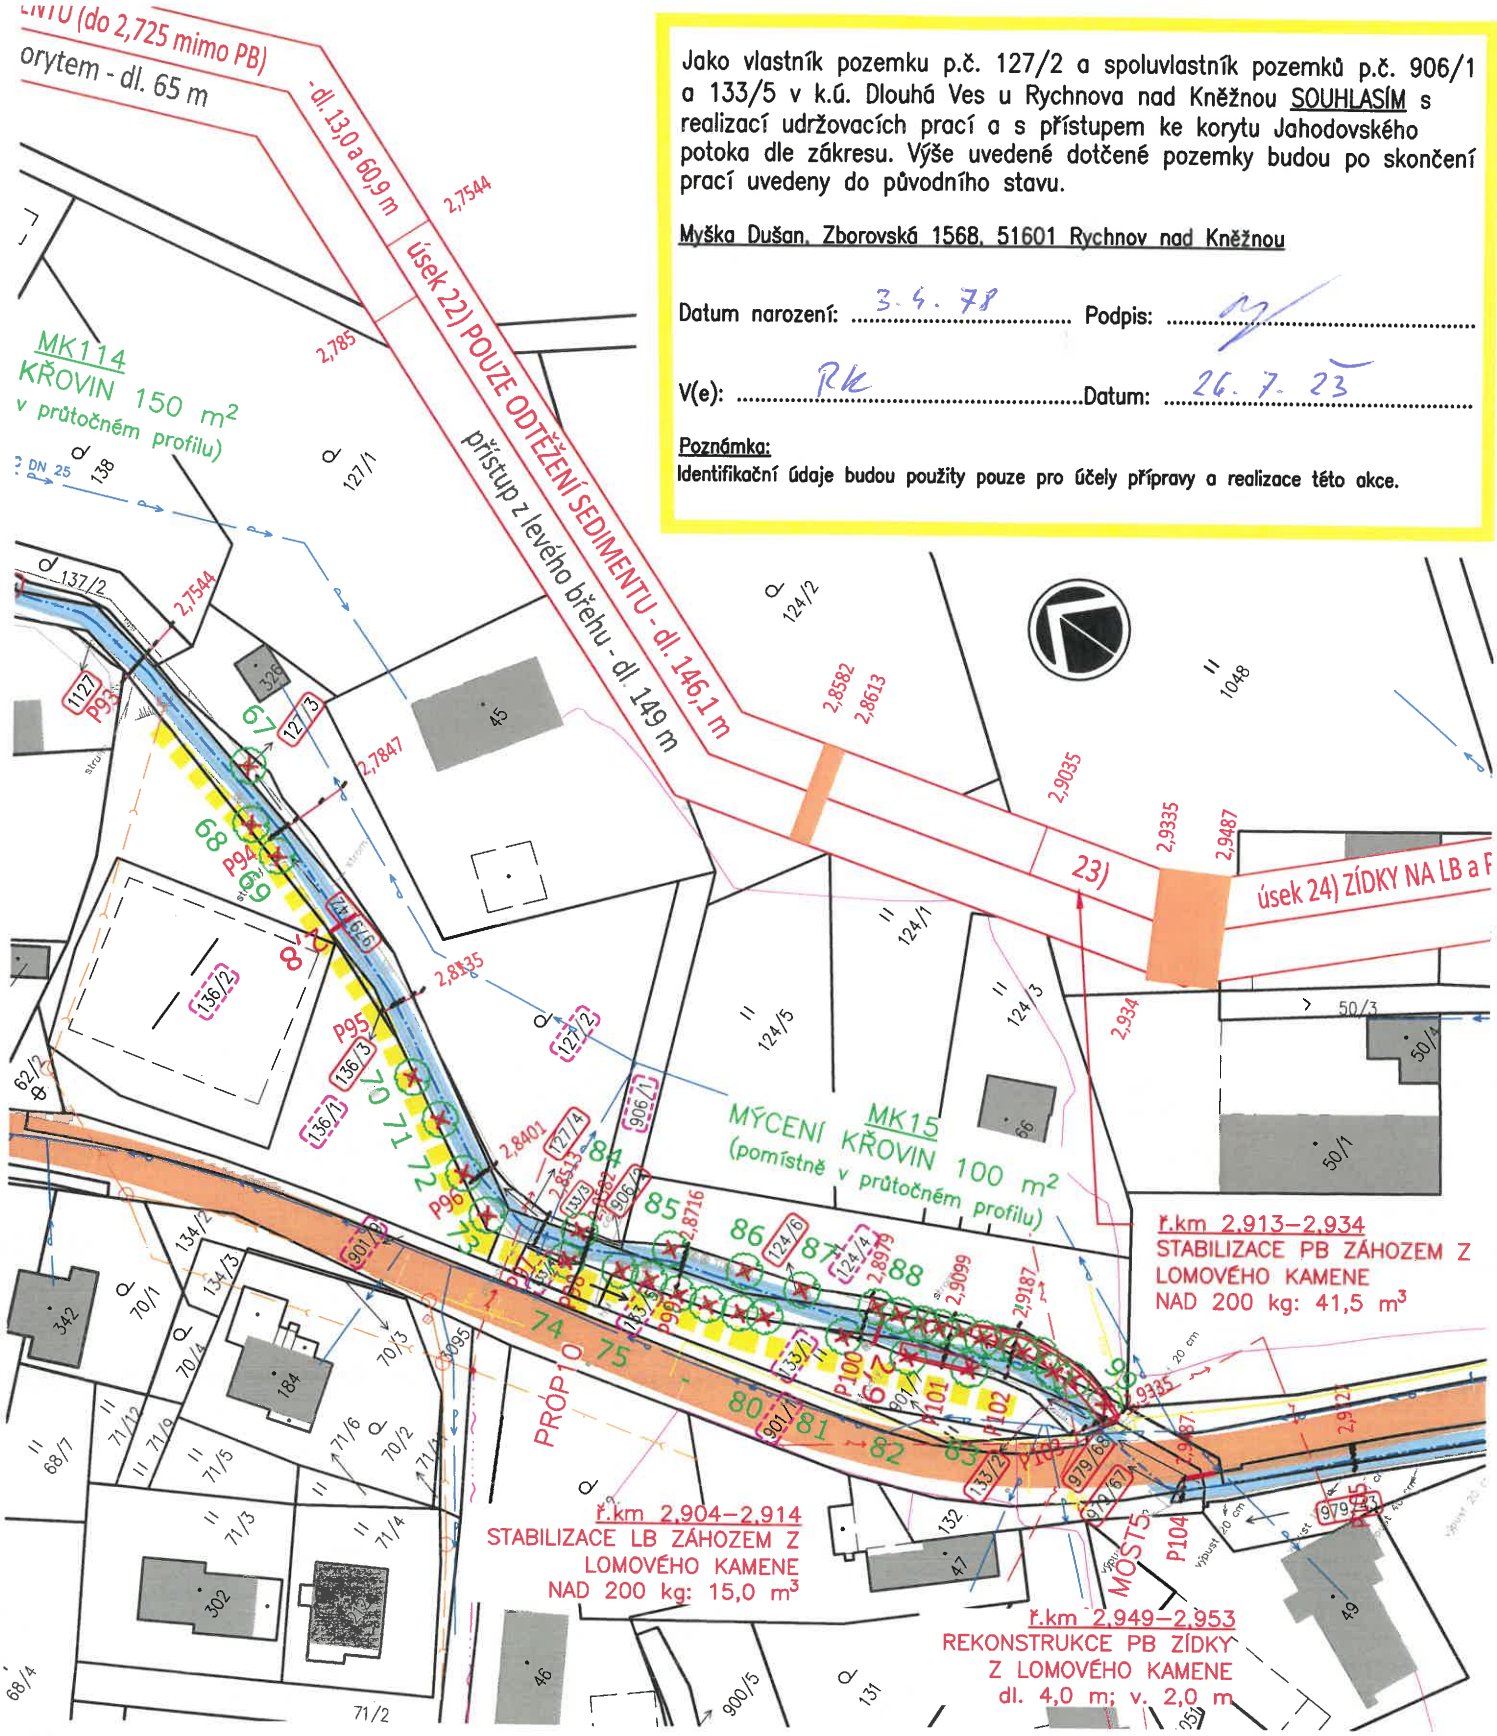

Jako vlastník pozemku p.č. 127/2 a spoluvlastník pozemků p.č. 906/1 a 133/5 v k.ú. Dlouhá Ves u Rychnova nad Kněžnou SOUHLASÍM s realizací udržovacích prací a s přístupem ke korytu Jahodovského potoka dle zákresu. Výše uvedené dotčené pozemky budou po skončení prací uvedeny do původního stavu.

Myška Dušan, Zborovská 1568, 51601 Rychnov nad Kněžnou

Datum narození: 3. 4. 78 Podpis: .....

V(e): RK Datum: 26. 7. 23

Poznámka:
Identifikační údaje budou použity pouze pro účely přípravy a realizace této akce.

LEGENDA:

- řešený úsek Jahodovského potoka
- hlavní přístupové komunikace (silnice I.–III. třídy, místní komunikace)
- stávající částečně zpevněné účelové komunikace
- dočasný manipulační pruh podél koryta (š. 3,0 m)
- navržené kácení dřevin / mýcení křovin
- navržené výsadby dřevin / křovin
- P7 příčný řez
- zařízení staveniště
- hranice pozemků dle KN
- 2451/14 čísla parcel dle katastru nemovitostí
- 3211/4 pozemky dotčené stavbou
- 2451/14 dočasně dotčené pozemky (např. přístupy)

Zodpovědný projektant	Vypracoval	Technická kontrola
Ing. Pavel Romášek	Ing. Pavel Romášek	Ing. Lubor Dítě
Kraj: Královéhradecký	Obec: Rychnov nad Kněžnou	
Investor: Povodí Labe, státní podnik, Víta Nejedlého 951/8, 500 03 Hradec Králové		

multiaQua
MULTIAQUA s.r.o.
VEVERKOVA 1343
500 02 HRADEC KRÁLOVÉ
IČO: 60113111 TEL. +420 498 500 359
DIČ: CZ60113111 WWW.MULTIAQUA.CZ

Jahodovský potok, Rychnov nad Kněžnou – Roveň, oprava koryta, ř. km 0.000-3,800

Výřez situace pro vlastníka pozemku dotčeného stavbou

Stupeň	DSJ
Datum	01/2023
Zakázkové číslo	M22/045
Formát	A4(A3)
Měřítko: 1:1000	Číslo přílohy: –

Předložená dokumentace je duševním vlastnictvím firmy Multiaqua s.r.o., Hradec Králové